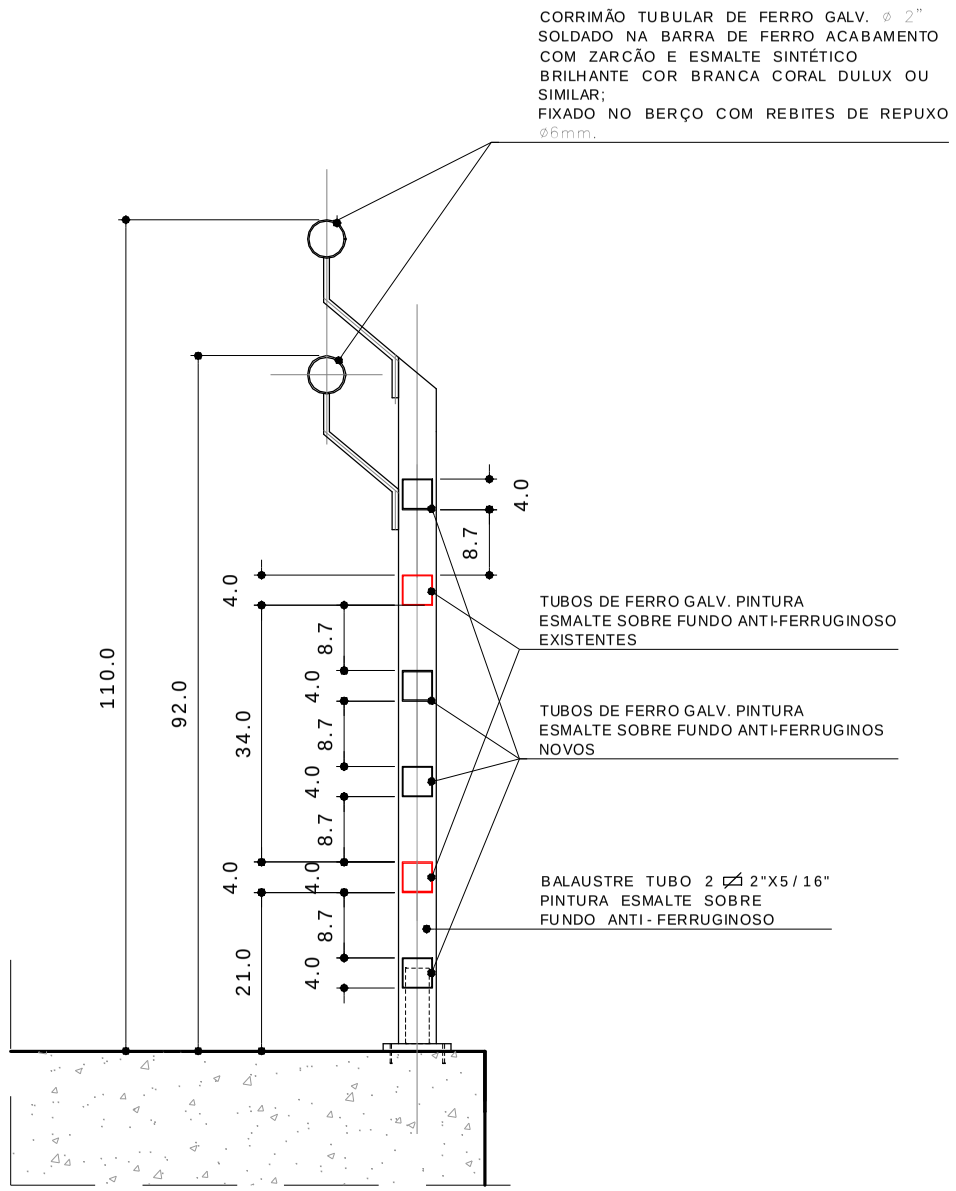

DETALHE P / COMPLEMENTO DO GUARDA-CORPO EXISTENTE
Guarda-corpo/Escadas
ESCALA: 1:10

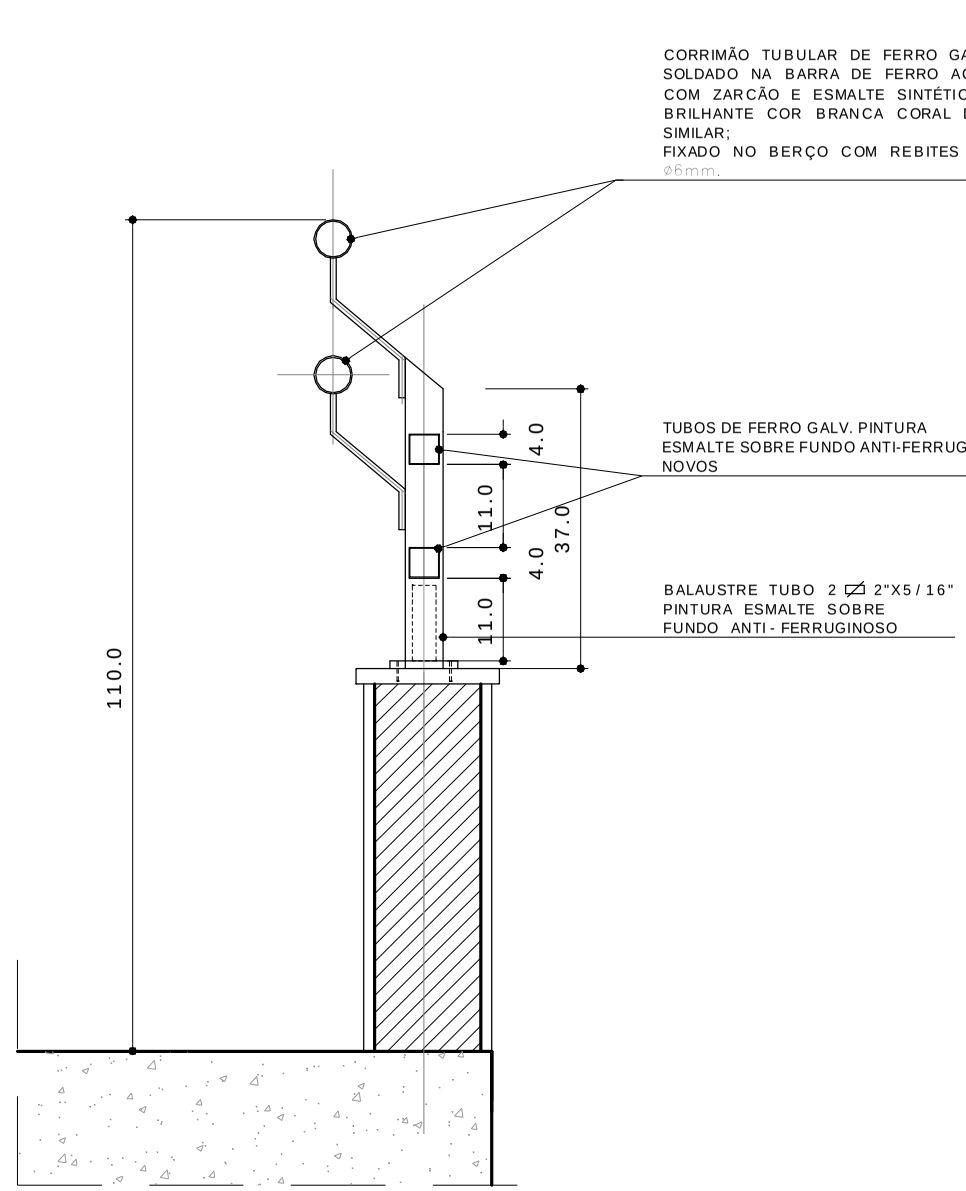

DETALHE P / COMPLEMENTO DO GUARDA-CORPO EXISTENTE
Guarda-corpo/Alpha II
ESCALA: 1:10