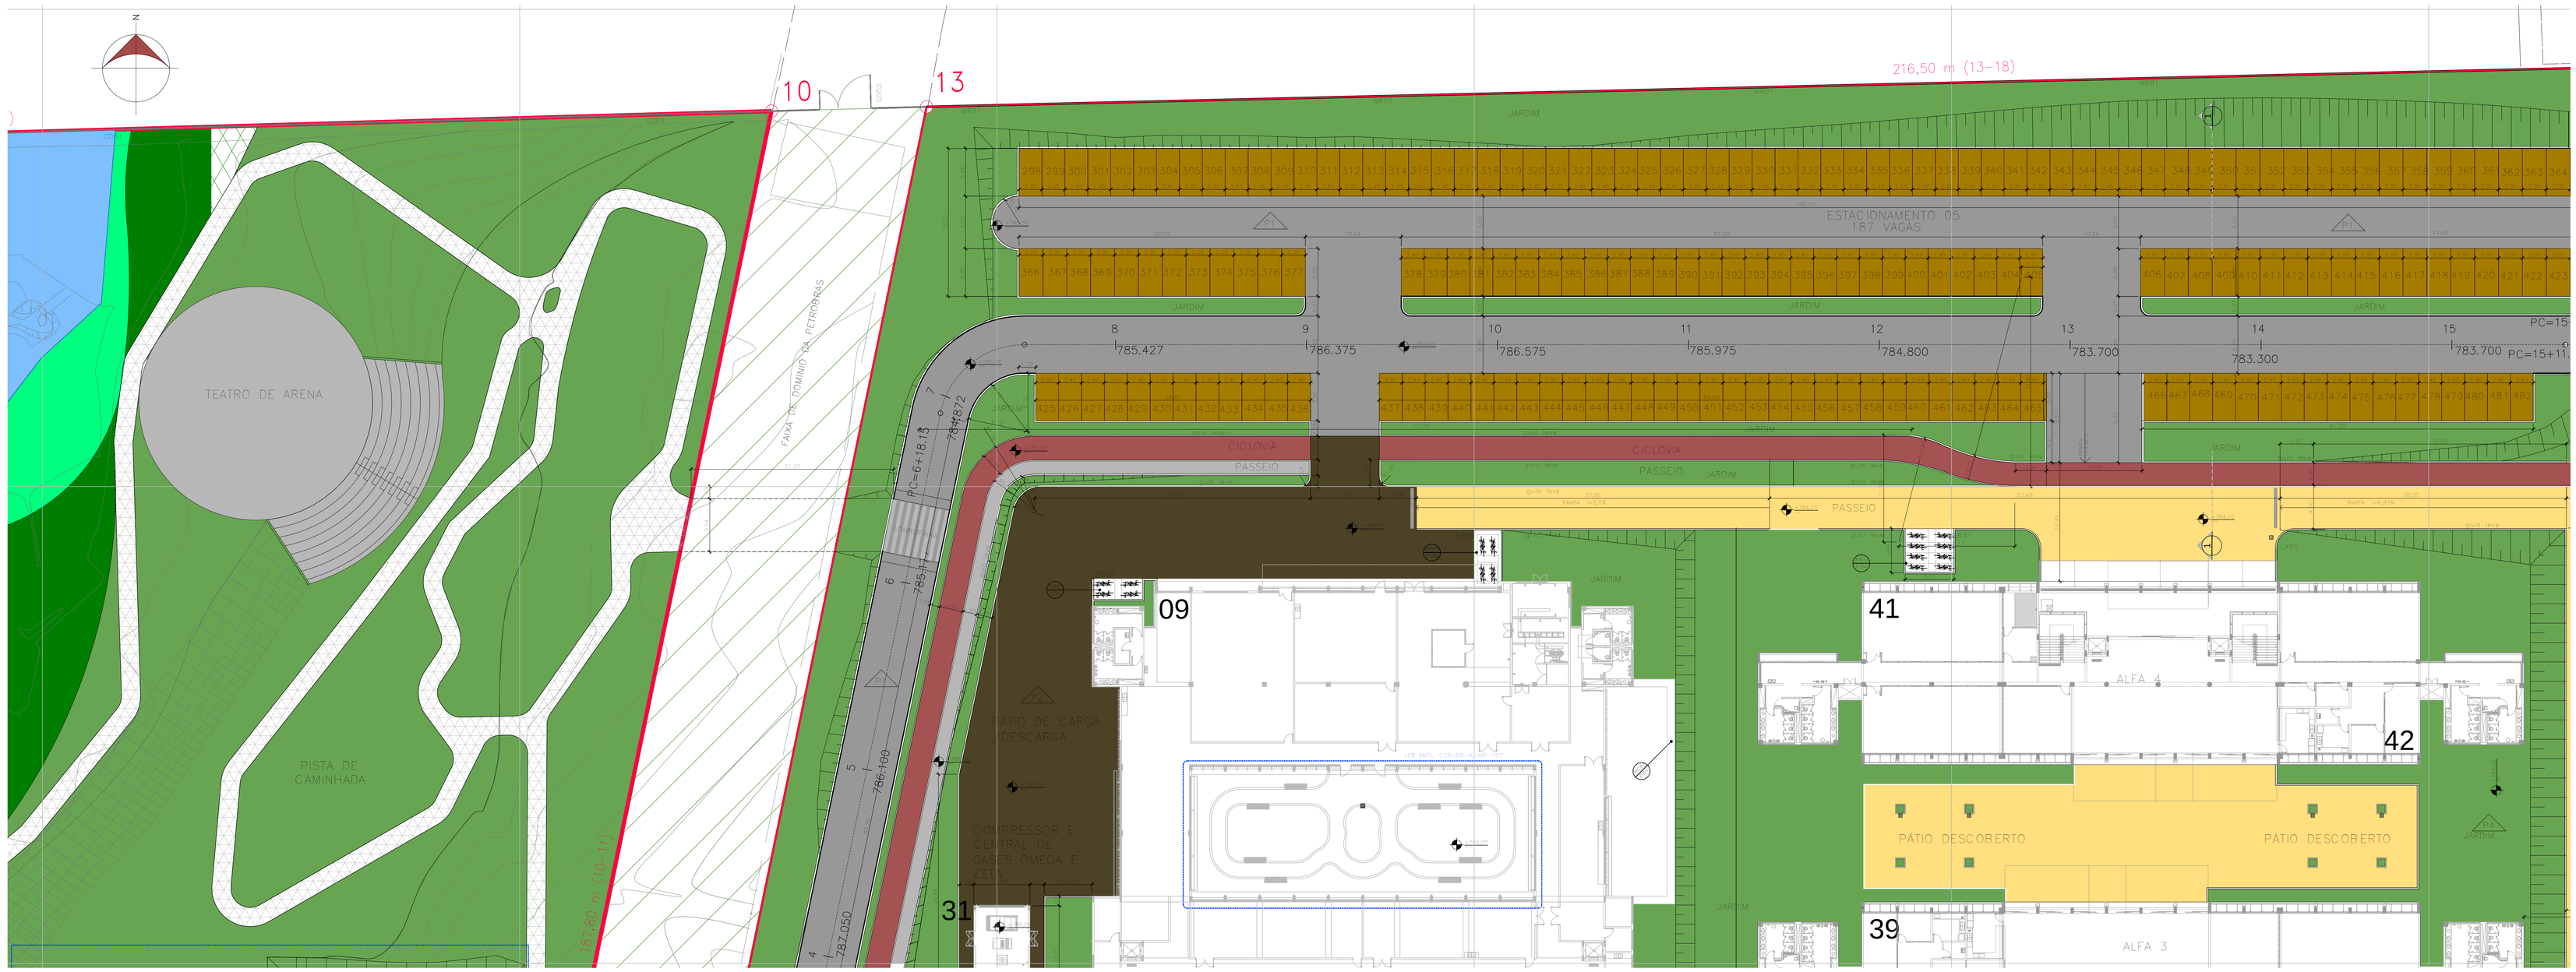

1 **UFABC**
IMPLANTAÇÃO – PARTE 01
ESCALA: 1:250

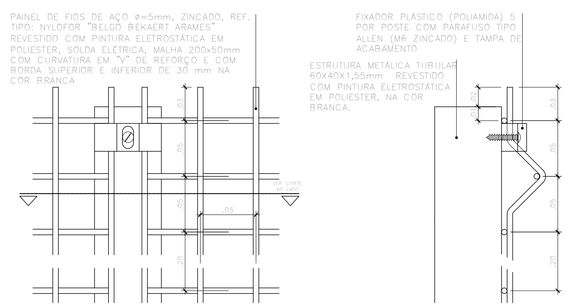

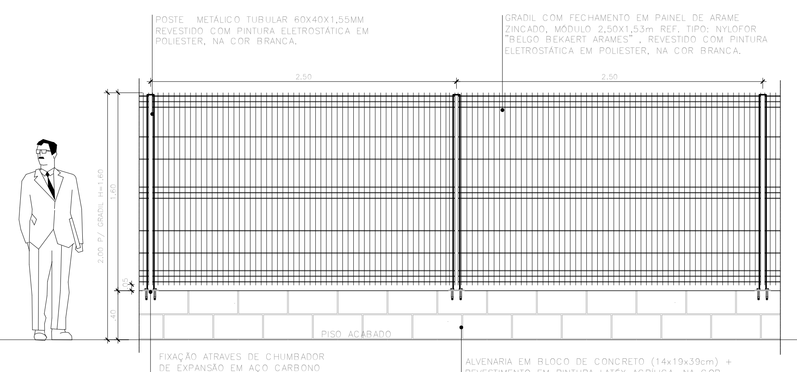

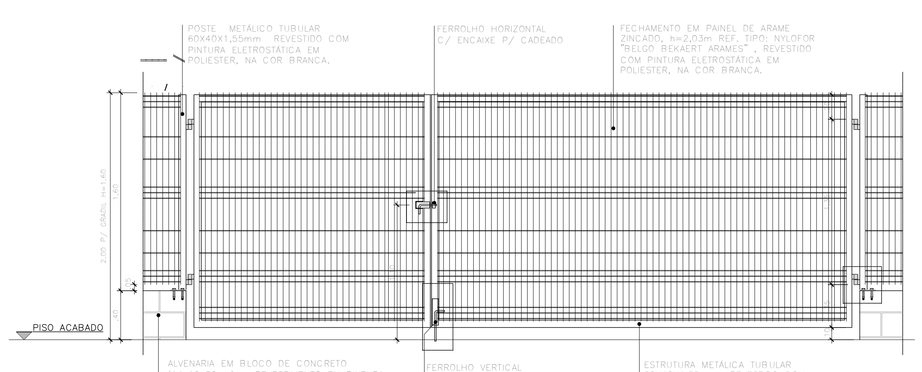

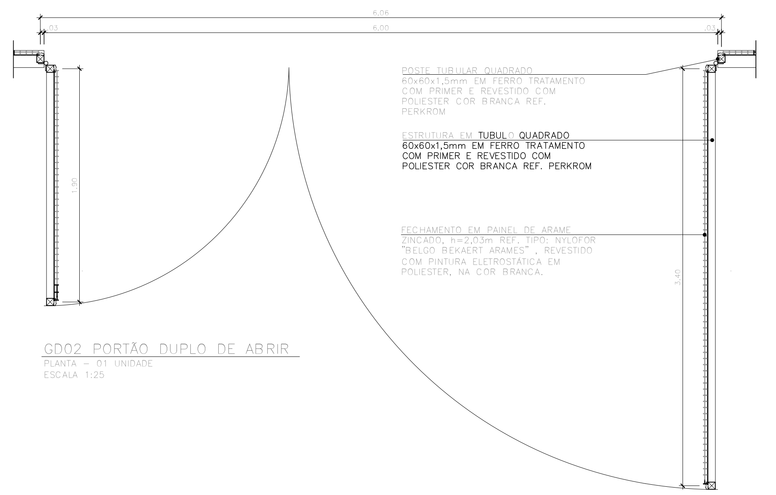

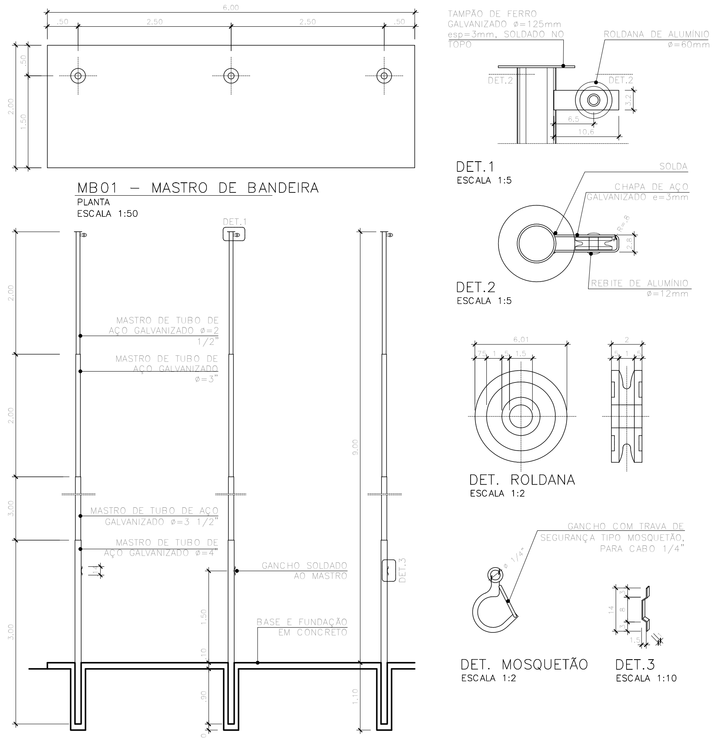

LEGENDA

PISOS EXTERNOS

- P1 - Piso em concreto asfáltico usinado a quente (vias)
- P2 - Piso em blocos pré-moldados, intertravado de concreto, retangular 10cmx8cmx6cm, na cor Cinza Natural, resistência compressão 35Mpa, conforme NBR 9780 e 9781, Ref. Squadro 6cm, Glasser ou equivalente (estacionamentos)
- VAGAS - Requadro 1.35x4.80m de piso em blocos pré-moldados de concreto, 30x45x6cm, conforme NBR 9780 e 9781, Ref.: Pisograma Pavigrade/Quadrado da Tecpavi ou equivalente, com preenchimento em brita nº 01 (permeabilidade = 62%)
- P3 - Piso em blocos pre-moldados, intertravado de concreto, retangular 10cmx8cmx6cm, nas cores Camurça (Buff), Grafite (Future Gray) e Amarelo (London Tan), resistência compressão 35Mpa, conforme NBR 9780 e 9781, Ref. Squadro 6cm, Glasser ou equivalente (passeios de pedestres)
- P4 - Piso em concreto armado desempenado (ciclovias / calçadas envoltórias / escadas)
- P4A - Piso em concreto armado desempenado com pintura em látex acrílico para piso. (quadras poliesportivas)
- P5 - Piso podotatil para áreas externas, intertravado de concreto, 20cmx20cmx6cm, na cor vermelha para piso podotátil direcional e amarelo para piso podotátil de alerta, conforme NBR 9780, NBR 9781 e NBR 9050, Maski ou equivalente

REVESTIMENTOS EXTERNOS

- RE10 - Revestimento em cerâmica 5cmx5cm, PEI 2, junta a prumo, linha piscina, cor Azul Riviera - JC 1812, ref Jatobá ou equivalente (Espelhos d´Água)

LEGENDA

DETALHES GERAIS (EXTERNOS) - PORTÕES, GRADIS e ALAMBRADOS

GD01 - Gradil com fechamento em painel de arame zincado, módulo 2,50x1,53m (Conforme projeto especifico) ref. tipo: nylofor "belgo bekaert arames" , revestido com pintura eletrostática em poliester, na cor branca. Fixado a poste metálico tubular 60x40x1,55mm revestido com pintura eletrostática em poliester, na cor branca. Sobre alvenaria em bloco de concreto (14x19x39cm) e revestimento em pintura latéx acrílica, na cor branco neve 01 ref. suvinil ou equivalente. (Divisa do terreno)

GD02 - Portão de abrir, em 02 folhas, 6,00x2,10m, com fechamento em painel de arame zincado (Conforme projeto especifico) ref. tipo: nylofor "belgo bekaert arames" , revestido com pintura eletrostática em poliester, na cor branca. Estruturado e fixado em perfis metálicos tubulares 60x40x1,55mm revestido com pintura eletrostática em poliester, na cor branca. Conjunto de dobradiças, fechos e ferrolhos. (Faixa de domínio da Petrobras)

GD03 - Portão de abrir, em 01 folha, 2,10x2,10m, com fechamento em painel de arame zincado (Conforme projeto especifico) ref. tipo: nylofor "belgo bekaert arames" , revestido com pintura eletrostática em poliester, na cor branca. Estruturado e fixado em perfis metálicos tubulares 60x40x1,55mm revestido com pintura eletrostática em poliester, na cor branca. Conjunto de dobradiças, fechos e ferrolhos. (Guarita)

GD04 - Portão de abrir, em 01 folha, 1,25x2,10m, com fechamento em painel de arame zincado (Conforme projeto especifico) ref. tipo: nylofor "belgo bekaert arames" , revestido com pintura eletrostática em poliester, na cor branca. Estruturado e fixado em perfis metálicos tubulares 60x40x1,55mm revestido com pintura eletrostática em poliester, na cor branca. Conjunto de dobradiças, fechos e ferrolhos. (Portaria)

GD05 - Portão de correr, em 01 folha, 12,30x2,10m, com fechamento em painel de arame zincado (Conforme projeto especifico) ref. tipo: nylofor "belgo bekaert arames" , revestido com pintura eletrostática em poliester, na cor branca. Estruturado e fixado em perfis metálicos tubulares 60x40x1,55mm revestido com pintura eletrostática em poliester, na cor branca. Conjunto de trilhos, roldanas, dobradiças, fechos e ferrolhos. (Portaria - Acesso de veículos - Saída)

GD06 - Portão de correr, em 01 folha, 11,10x2,10m, com fechamento em painel de arame zincado (Conforme projeto especifico) ref. tipo: nylofor "belgo bekaert arames" , revestido com pintura eletrostática em poliester, na cor branca. Estruturado e fixado em perfis metálicos tubulares 60x40x1,55mm revestido com pintura eletrostática em poliester, na cor branca. Conjunto de trilhos, roldanas, dobradiças, fechos e ferrolhos. (Portaria - Acesso de pedestres)

GD07 - Portão de correr, em 01 folha, 8,70x2,10m, com fechamento em painel de arame zincado (Conforme projeto especifico) ref. tipo: nylofor "belgo bekaert arames" , revestido com pintura eletrostática em poliester, na cor branca. Estruturado e fixado em perfis metálicos tubulares 60x40x1,55mm revestido com pintura eletrostática em poliester, na cor branca. Conjunto de trilhos, roldanas, dobradiças, fechos e ferrolhos. (Portaria - Acesso de veículos - Entrada)

AL01 - Alambrado de fundo com fechamento em tela de arame galvanizado fio 10 - malha quadrangular 2", módulo 2,50x4,00m (Conforme projeto especifico) Estruturado e fixado em perfis em aço galvanizado Ø 2" x 1 1/4" sobre mureta em alvenaria de blocos de concreto nas dimensões de 19cmx19cmx39cm, h=0,90m, revestimento RE03 em ambas as faces. (Quadras esportivas)

AL02 - Alambrado de fundo com fechamento em tela de arame galvanizado fio 10 - malha quadrangular 2", módulo 2,50x2,40m (Conforme projeto especifico) Estruturado e fixado em perfis em aço galvanizado Ø 2" x 1 1/4" sobre mureta em alvenaria de blocos de concreto nas dimensões de 19cmx19cmx39cm, h=0,30m, revestimento RE03 em ambas as faces. (Quadras esportivas)

LEGENDA

DETALHES GERAIS (EXTERNOS) - FECHAMENTOS, MURETAS, BANCOS e PEITORIS

MR01 - Muro em alvenaria de blocos de concreto nas dimensões de 14cmx19cmx39cm, h=2,80m, limpo e seco, com revestimento em pintura acrílica, na cor branco neve 01 ref. suvinil ou equivalente. (Divisa do terreno)

MR02 - Mureta em alvenaria armada de blocos de concreto nas dimensões de 19cmx19cmx39cm, h=0,60m, revestido externamente com RE03 e internamente com RE10. (Espelhos d´Agua)

MR03 - Mureta em alvenaria de blocos de concreto nas dimensões de 19cmx19cmx39cm, h=0,20m, revestimento RE03 em ambas as faces. (muretas de jardineira)

MB01 - Mastro de bandeira em tubo de aço galvanizado Ø 4" a 2 1/2", h=9,00m, com sistema de gancho e roldana, fixado em base de concreto desempenado, com acabamento em pintura esmalte sintético semi-brilho, na cor branco neve 01 ref. suvinil ou equivalente (Conforme detalhe específico)

BB01 - Bicicletário com 04 hastes metálicas, h=0.80m, de tubo Ø57,2 x 2,0 ASTM-A-500, fixado em base de concreto desempenado 5,10x2,20m, com acabamento em pintura esmalte sintético semi-brilho, na cor branco neve 01 ref. suvinil ou equivalente (Conforme detalhe específico)

BR01 - Bate-rodas tubular Ø 6", compr=2,40m, com conexão 90° em ambas as extremidades para fixação ao piso, acabamento em pintura esmalte sintético semi-brilho, na cor amarelo ref. suvinil ou equivalente (Conforme detalhe específico)

DETALHES GERAIS (QUADRAS POLIESPORTIVAS)

QD01 - Trave de futebol em tubo de aço galvanizado Ø=76,2mm, 3,00x2,00m, com estrutura complementar tubular Ø 1" e ganchos de fixação, acabamento em pintura esmalte sintético semi-brilho, na cor branco neve 01 ref. suvinil ou equivalente, com espera de tubo de PVC para fixação no piso . (Conforme detalhe específico)

QD02 - Tabela de basquete em chapa de compensado com colagem fenólica (esp=20mm), com aro e cesto em aço galvanizado, fixado em estrutura de aço treliçada "L" 38x3,2mm e anel de fixação em pilar de concreto Ø 30 cm, h=3,90m. Acabamentos: estrutura metálica em pintura esmalte sintético semi-brilho, na cor branco neve 01 ref. suvinil ou equivalente e pilar - RE3 (Conforme detalhe especifico)

QD03 - Postes para rede de voleibol em tubo de aço galvanizado Ø=76,2mm, h=2,50m, com sistema de carretilha, roldanas e ganchos, com acabamento em pintura esmalte sintético semi-brilho, na cor branco neve 01 ref. suvinil ou equivalente (Conforme detalhe específico)

Descrição da revisão

REVISÃO	DESCRIÇÃO:	DATA:
04	VARIO E TALUDES ENTRE AS ESTACAS 15 e18	28/11/11
B	ESTUDO IMPLANTAÇÃO INCLUSÃO ALFA 4/ ESTACIONAMENTO 6 / RELOCAÇÃO TANQUE RETARDO	04/03/11
A	ESTUDO IMPLANTAÇÃO CTNPAA/RELOCAÇÃO ÔMEGA/ACESSO PROVISÓRIO/ESTACIONAMENTO ALFA	04/02/11
3	ATENDIMENTOS AOS COMENTÁRIOS – RELATÓRIO GERBELLO	23/09/10

FUNDAÇÃO UNIVERSIDADE FEDERAL DO ABC
PREFEITURA UNIVERSITÁRIA
COORDENAÇÃO DE PROJETOS - UFABC/SBC

OBRA: CSB - CAMPUS SÃO BERNARDO
FASE: PROJETO EXECUTIVO — DISC/PLANA: U — REVISÃO: 04
DISC/PLANA: URBANISMO
LOCAL: RUA DO TÚNEL S/Nº
DESCRIÇÃO: PROJETO DE IMPLANTAÇÃO IMPLANTAÇÃO GERAL - PARTE 01 — FOLHA: 02/15
PROJETO: — DESENHADO:
DESENHO: — APROVADO:
RESP.TEC.: — ESCALA: 1:750 — DATA: 23/09/10