SL-11

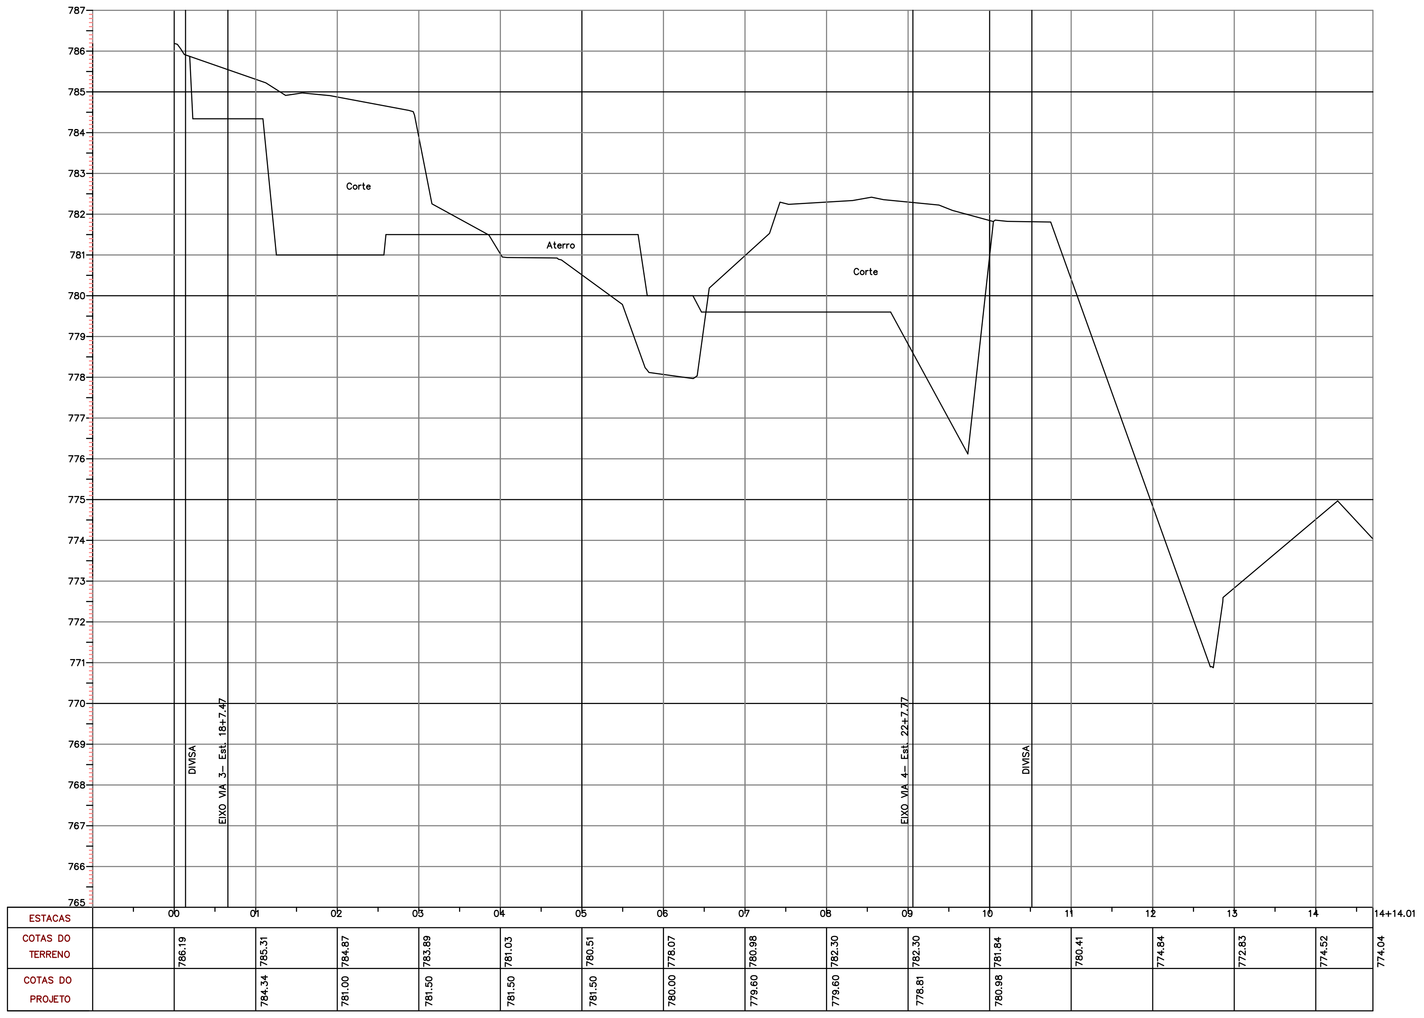


SL-12

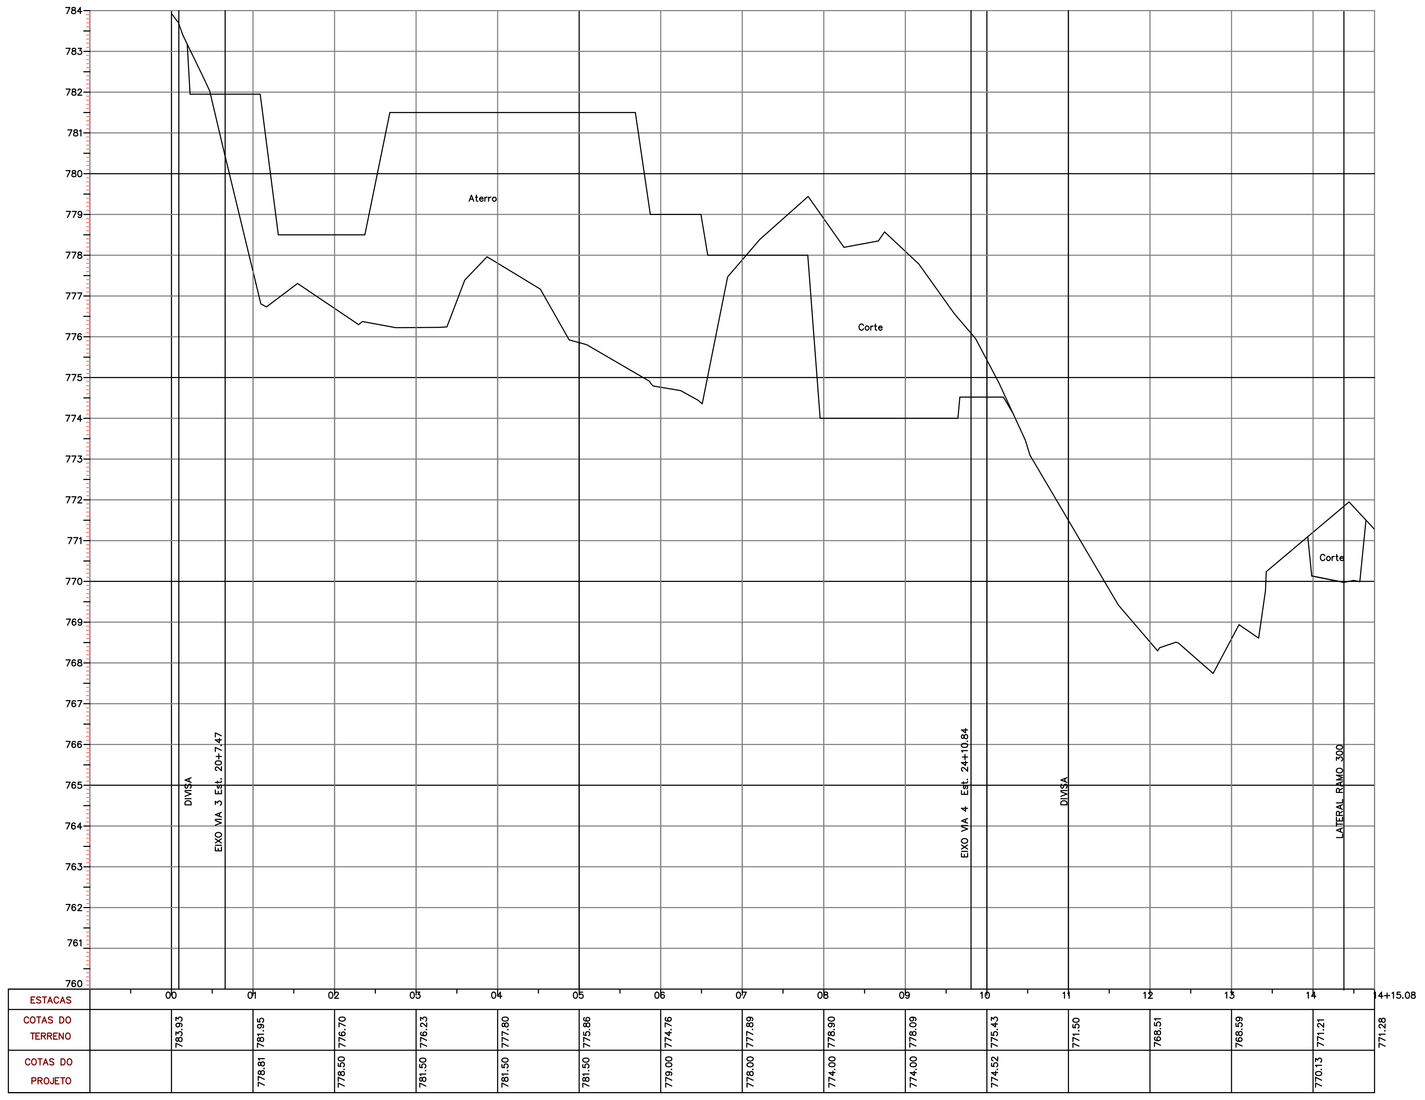


BENNO PERELMUTTER ARQUITETURA PLANEJAMENTO LTDA

ARQ. BENNO PERELMUTTER
ARQ. MARCIEL PEINADO

**Descrição de revisão**

| REVISÃO | DESCRIÇÃO: | DATA: |
|---|---|---|
| 07 | ATENDIMENTO AOS COMENTÁRIOS DA GERIBELLO | 27/09/10 |
| 06 | ATENDIMENTO AOS COMENTÁRIOS DA GERIBELLO | 24/09/10 |
| 05 | ATENDIMENTO AOS COMENTÁRIOS DA GERIBELLO | 16/08/10 |
| 00 | EMISSÃO INICIAL | |

UFABC

FUNDAÇÃO UNIVERSIDADE FEDERAL DO ABC
PREFEITURA UNIVERSITÁRIA
COORDENAÇÃO DE PROJETOS - UFABC/SBC

OBRA: CSB - CAMPUS SÃO BERNARDO

FASE: PROJETO EXECUTIVO

DISCIPLINA: URBANISMO

LOCAL: RUA DO TÚNEL S/N°

DESCRIÇÃO: SECCAO LONGITUDINAL SL-11 e SL-12

DISCIPLINA: U

REVISÃO: 07

FOLHA: 17/19

PROJETO: MP
DESENHO: CWS
RESP. TÉC.: MP
VERIFICADO: MP
APROVADO: CP-CSB
ÓRGÃO:
ESCALA: H=1/750 V=1/75
DATA: 27/09/10

CSB-U-TR-001-019-R07