VIA 4

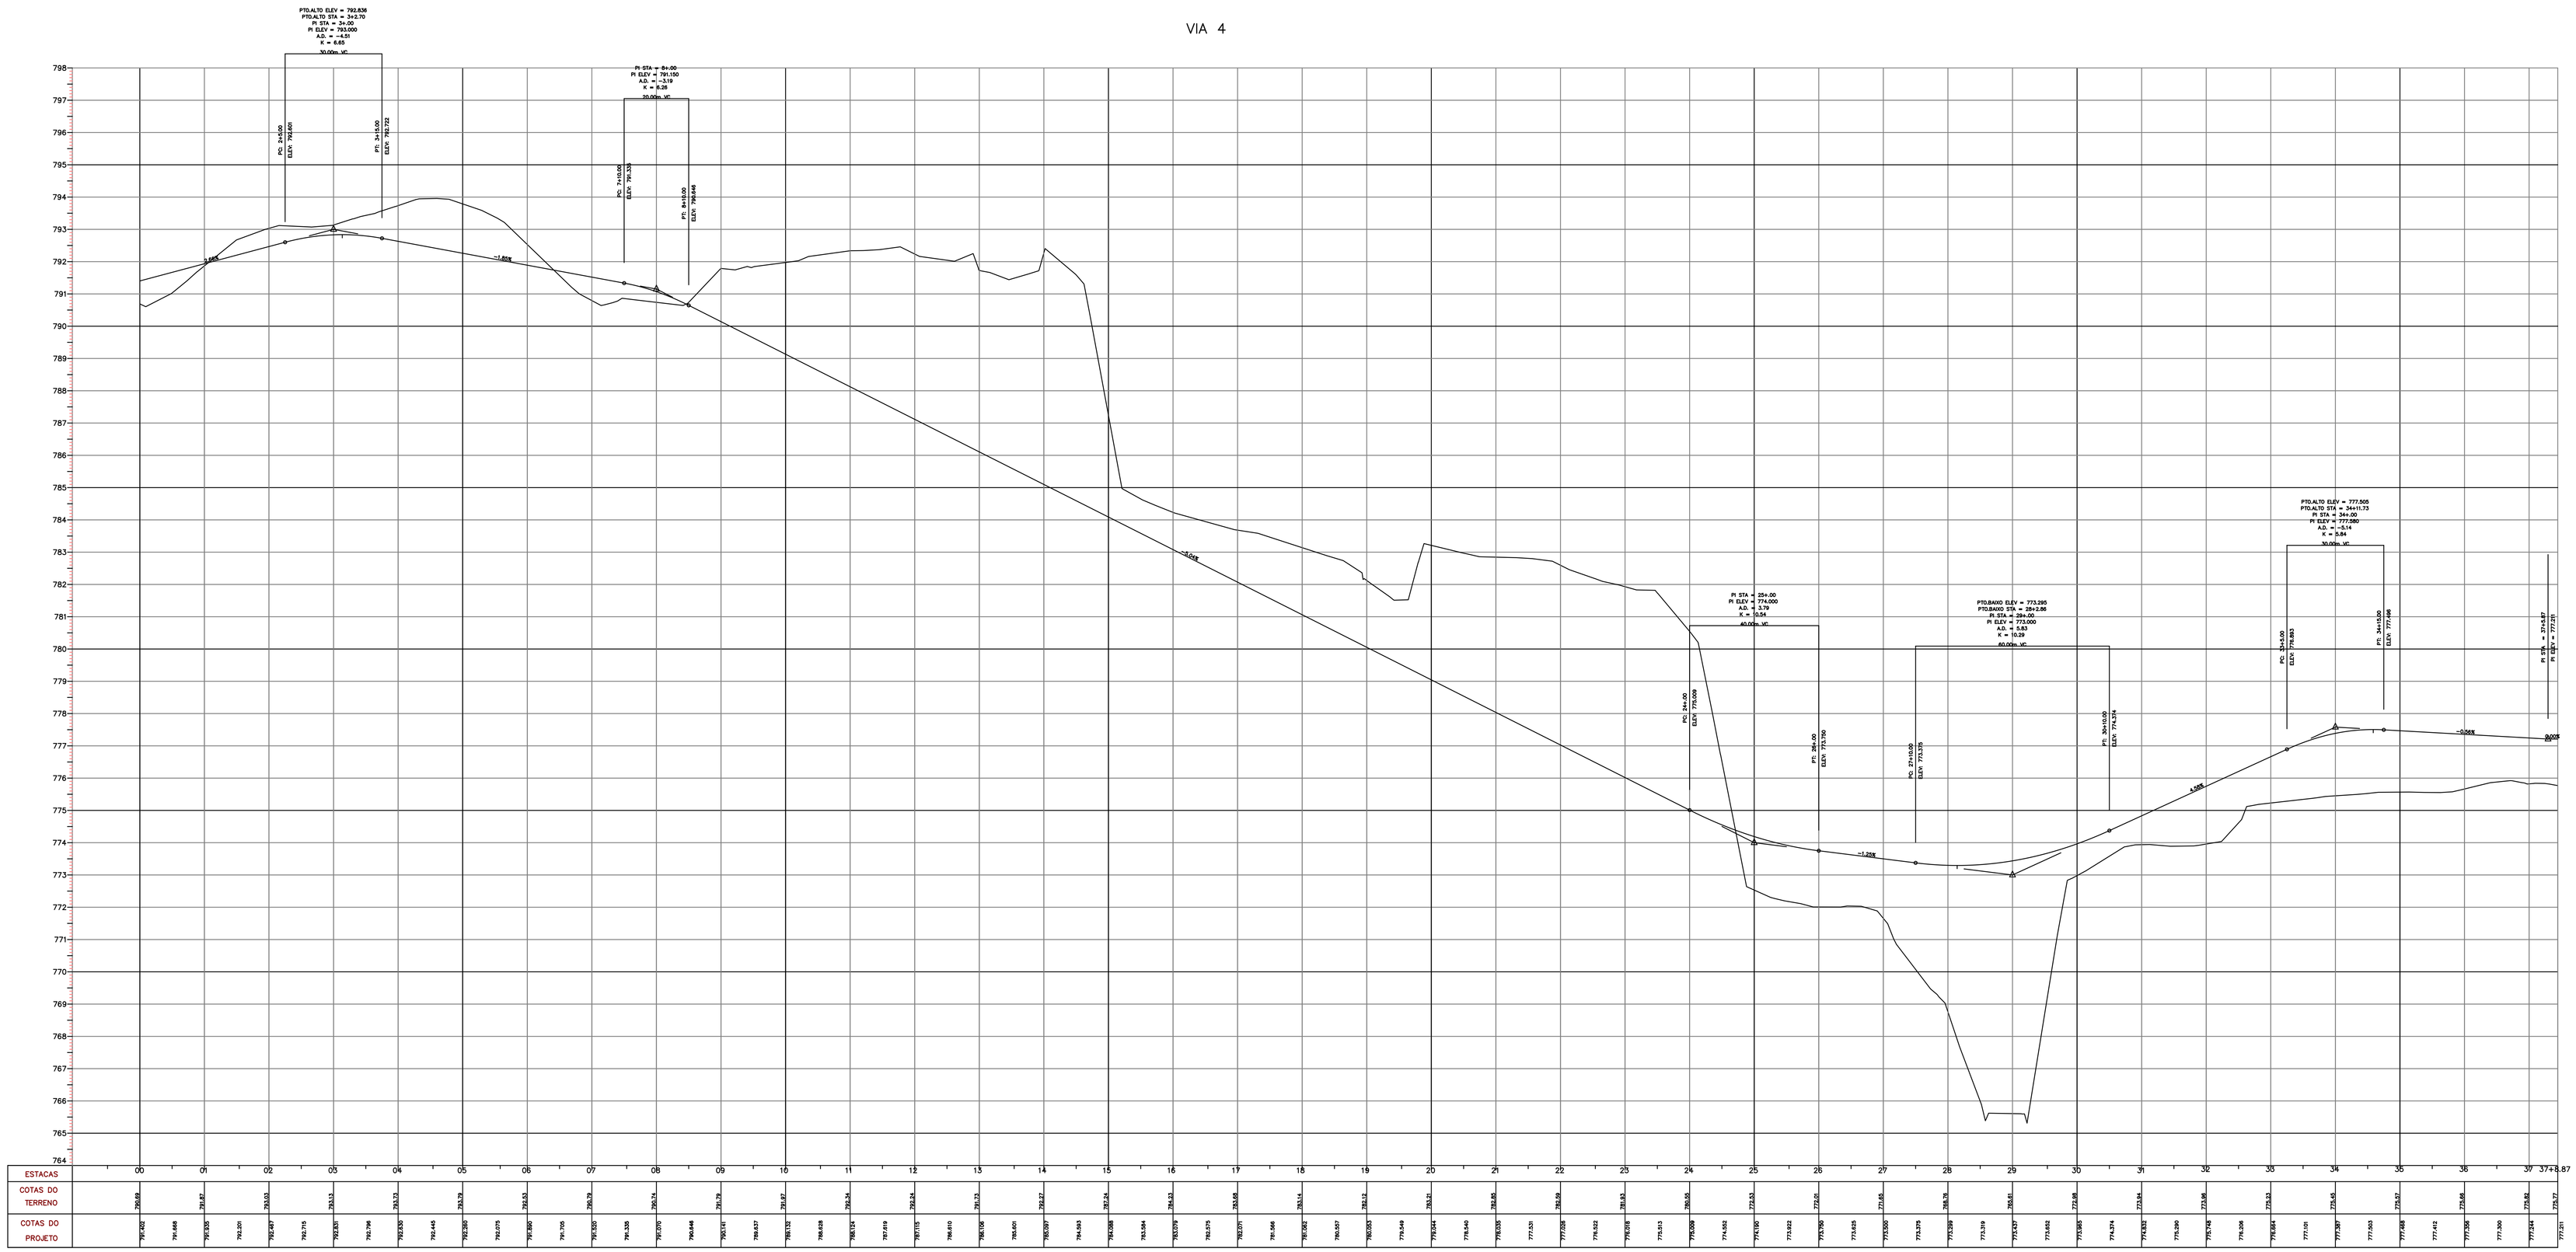

BENNO PERELMUTTER ARQUITETURA PLANEJAMENTO LTDA.
ARQ. BENNO PERELMUTTER
ARQ. MARCIEL PERRADO

Descrição de revisão

REVISÃO	DESCRIÇÃO:	DATA:
02	REVISÃO REUNIÃO 16/07/09	16/07/09
01	REVISÃO GERAL	03/07/09
00	EMISSÃO INICIAL	29/05/09

UFABC
FUNDAÇÃO UNIVERSIDADE FEDERAL DO ABC
PREFEITURA UNIVERSITÁRIA
COORDENAÇÃO DE PROJETOS - UFABC/SBC

OBRA: CSB - CAMPUS SÃO BERNARDO
FASE: PROJETO EXECUTIVO
DISCIPLINA: URBANISMO
DISCIPLINA: U
REVISÃO: 2
LOCAL: RUA DO TÚNEL S/Nº
DESCRIÇÃO: PERFIL LONGITUDINAL DA VIA 4
FOLHA: 06/19

PROJETO: MP
DESENHO: C.WS
RESPONS.: MP
VERIFICADO: MP
APROVADO: C.P-CSB
DATA: 16/07/09
ESCALA: 1/750

CSB-U-TR-001-019-R02