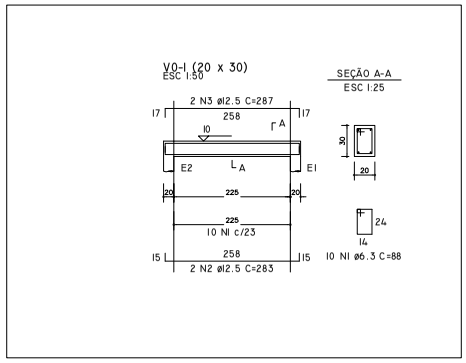


ARMADURAS DO PAVIMENTO NIVEL 01 (NÍVEL 01)
ESCALA 1:50


RELAÇÃO DO AÇO

ELEMENTO	AÇO	N	DIAM (MM)	QUANT	C.UNIT (CM)	C.TOTAL (CM)
V0-I	CA50	1	6.3	10	88	880
	CA50	2	12.5	2	283	566
	CA50	3	12.5	2	287	574

RESUMO DO AÇO

AÇO	DIAM (MM)	C.TOTAL (M)	PESO + 10% (KG)
CA50	6.3	8.8	2.4
	12.5	11.4	12.1
PESO TOTAL (KG)			
CA50	14.4		

VOLUME DE CONCRETO (C-25) = 0.15 M³
ÁREA DE FORMA = 1.59 M²

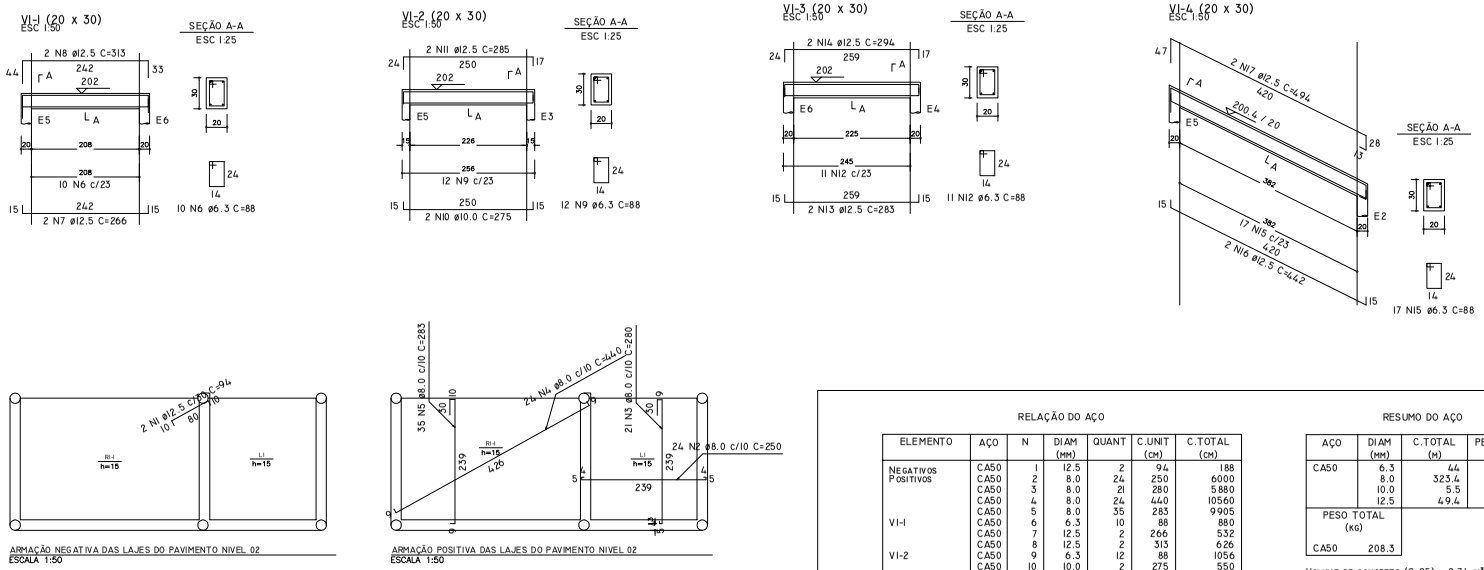

ARMAÇÃO NEGATIVA DAS LAJES DO PAVIMENTO NIVEL 02
ESCALA 1:50

ARMAÇÃO POSITIVA DAS LAJES DO PAVIMENTO NIVEL 02
ESCALA 1:50

RELAÇÃO DO AÇO

ELEMENTO	AÇO	N	DIAM (MM)	QUANT	C.UNIT (CM)	C.TOTAL (CM)
NEGATIVOS POSITIVOS	CA50	1	12.5	2	94	188
	CA50	2	8.0	24	250	6000
	CA50	3	8.0	21	280	5880
	CA50	4	8.0	24	440	10560
	CA50	5	8.0	35	283	9905
V1-1	CA50	6	6.3	10	88	880
	CA50	7	12.5	2	266	532
	CA50	8	12.5	2	313	626
V1-2	CA50	9	6.3	12	88	1056
	CA50	10	10.0	2	275	550
	CA50	11	12.5	2	285	570
V1-3	CA50	12	6.3	11	88	968
	CA50	13	12.5	2	283	566
	CA50	14	12.5	2	294	588
V1-4	CA50	15	6.3	17	88	1496
	CA50	16	12.5	2	442	884
	CA50	17	12.5	2	494	988

RESUMO DO AÇO

AÇO	DIAM (MM)	C.TOTAL (M)	PESO + 10% (KG)
CA50	6.3	44	11.8
	8.0	323.4	140.4
	10.0	5.5	3.7
	12.5	49.4	52.4
PESO TOTAL (KG)			
CA50	208.3		

VOLUME DE CONCRETO (C-25) = 2.74 M³
ÁREA DE FORMA = 21.21 M²

ARMADURAS DO PAVIMENTO NIVEL 02 (NÍVEL 202)
ESCALA 1:50

Nº	MODIFICACOES	APROVACAO AUTOR DO PROJETO	DATA	APROVACAO UFABC	DATA	OBSERVAÇÕES	DESENHOS DE REFERENCIA	Nº	APROVACAO UFABC	DATA	NOTAS
8											1-VERIFICAR MEDIDAS E NIVEIS NA OBRA
7											
6											
5									APROVACAO	03/09/2026	
4									HUGO DA S. SOUZA		
3											
2											
1											
0											

UFABC

UNIVERSIDADE FEDERAL DO ABC - UFABC

CONTEUDO	ETAPA / AREA TECNICA
PRANCHA DA MEMORIA	PE/EST
ARMADURA ESCADA LACE 1 E PATAMAR	Nº FOLHA
ETAPA / AREA TECNICA	03
PROJETO EXECUTIVO - ESTRUTURAS	06
ESCALA: 1:50	DATA: 03/09/2026
	REVISAO: R00