



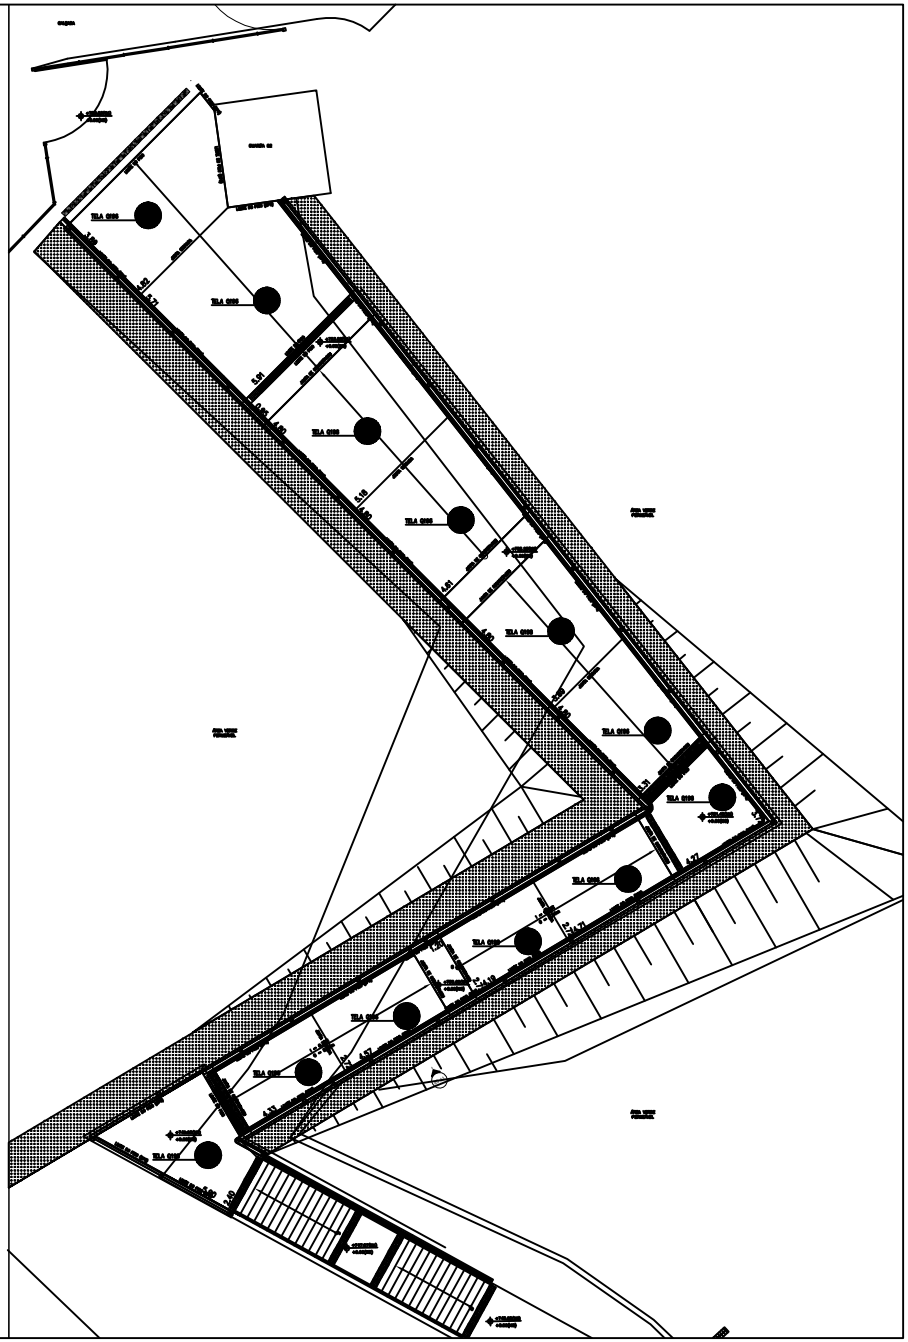


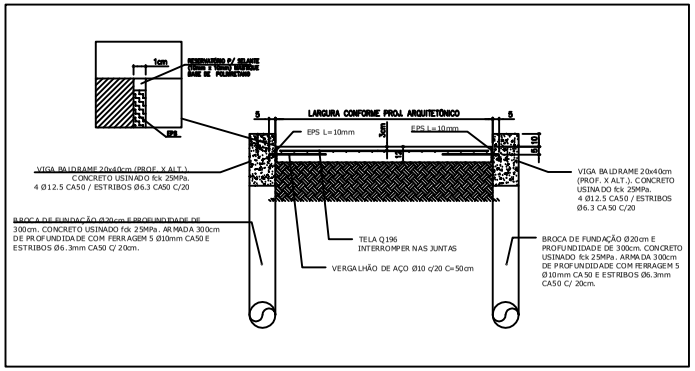

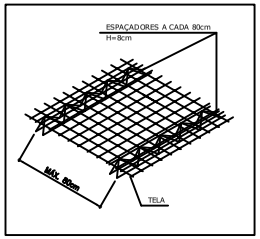

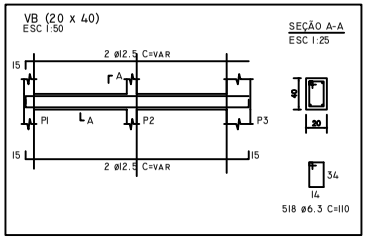

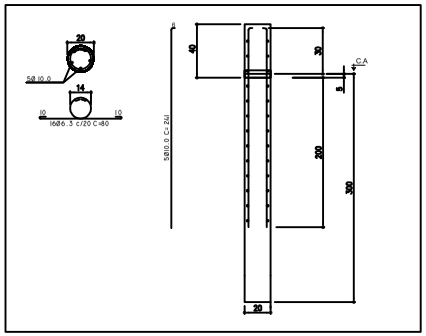

ARMAÇÃO ESTACA ESCAVADA COM TRADO
ESCALA 1:50

QUANTIDADES

DESCRIÇÃO	QUANT.
VOLUME DE CONCRETO	46 m3
ÁREA DE CONCRETAGEM	20m
ÁREA FORMAS	60m
ÁREA DE LONA DE PVC – BLACK (10mm) POLIETILENO	20m
TELA SOLDADA Q196 – C/20	10 painéis
BARRA PARA LIGAÇÃO (VERGALHÃO CA50 Ø10MM) 60cm C/20 C=60cm	120kg
VIGA BALDRAME Ø12,5mm C/20	420kg
VIGA BALDRAME Ø6,3mm C/20 C=110cm	180kg
BROCA DE CON, ESTACA Ø40cm/Estaca C/20 C=300cm, TOTAL 46 broca	4312,5kg
ESTRIBO DE CON, VIGA Ø6,3mm C/20cm estaca C=60cm	1294,8kg
ESPAÇADOR TIPO TELHA H=8cm	80un
LONA DE POLIETILENO	20m²

NOTAS

1. Armadura constituída por tela de aço CA-60, salvo indicação diversa em projeto.
2. O esquema de posicionamento das armaduras indicado é uma referência. Outros métodos de fixação podem ser adotados, desde que assegurem a posição especificada e não danifiquem a estrutura de concreto.
3. O espaçamento e cobrimento das telas deve ser conferido rigorosamente antes da concretagem.
4. Entre a sub-base e a placa de concreto, aplicar filme plástico com espessura mínima de 0,15mm, com sobreposição mínima de 15cm nas emendas.
5. Tolerância executiva de espessura da placa de concreto: -5mm / +10mm.
6. Não é permitido usar mangueira de água nem retirar as barras de transferência das juntas de construção, durante ou após a concretagem.
7. O corte das juntas serradas deve respeitar a sequência cronológica de lançamento do concreto e ser executado assim que o concreto atingir resistência suficiente para não desagregar. Profundidade mínima do corte: 1/3 da espessura da placa.
8. Acabamento superficial: Desempenado liso;
9. É vedada a passagem de tubulações dentro da placa de piso, sob risco de comprometimento estrutural. Todas as tubulações devem passar abaixo da sub-base.
10. Pavimentos externos devem prever caimento conforme projeto de drenagem, evitando empoçamento e danos à operação.
11. Cotas de nível em metros; detalhes e cortes em centímetros.

Nº	MODIFICAÇÕES	APROVAÇÃO AUTOR DO PROJETO	DATA	APROVAÇÃO UFABC	DATA	OBSERVAÇÕES	DESENHOS DE REFERÊNCIA	Nº	APROVAÇÃO UF ABC	DATA	NOTAS
8											1-VERIFICAR MEDIDAS EM OBRA
7											
6											
5									APROVADO	03/09/2026	
4									HUGO DA S. SOUZA		
3											
2											
1											
0											
Δ											

SpO

UFABC — UNIVERSIDADE FEDERAL DO ABC - UFABC

CONTEÚDO: RAMPA DA MEMÓRIA	DESENHISTA: PEDRO
RAMPA DE ROTA ACESSÍVEL EXTERNA	N. FOLHA: 06 / 06
ETAPA / ÁREA TÉCNICA: PROJETO EXECUTIVO - ESTRUTURAS	
ESCALA: INDICADA NO DETALHE/GRÁFICO	DATA: 09/09/2026 — REVISÃO: R00