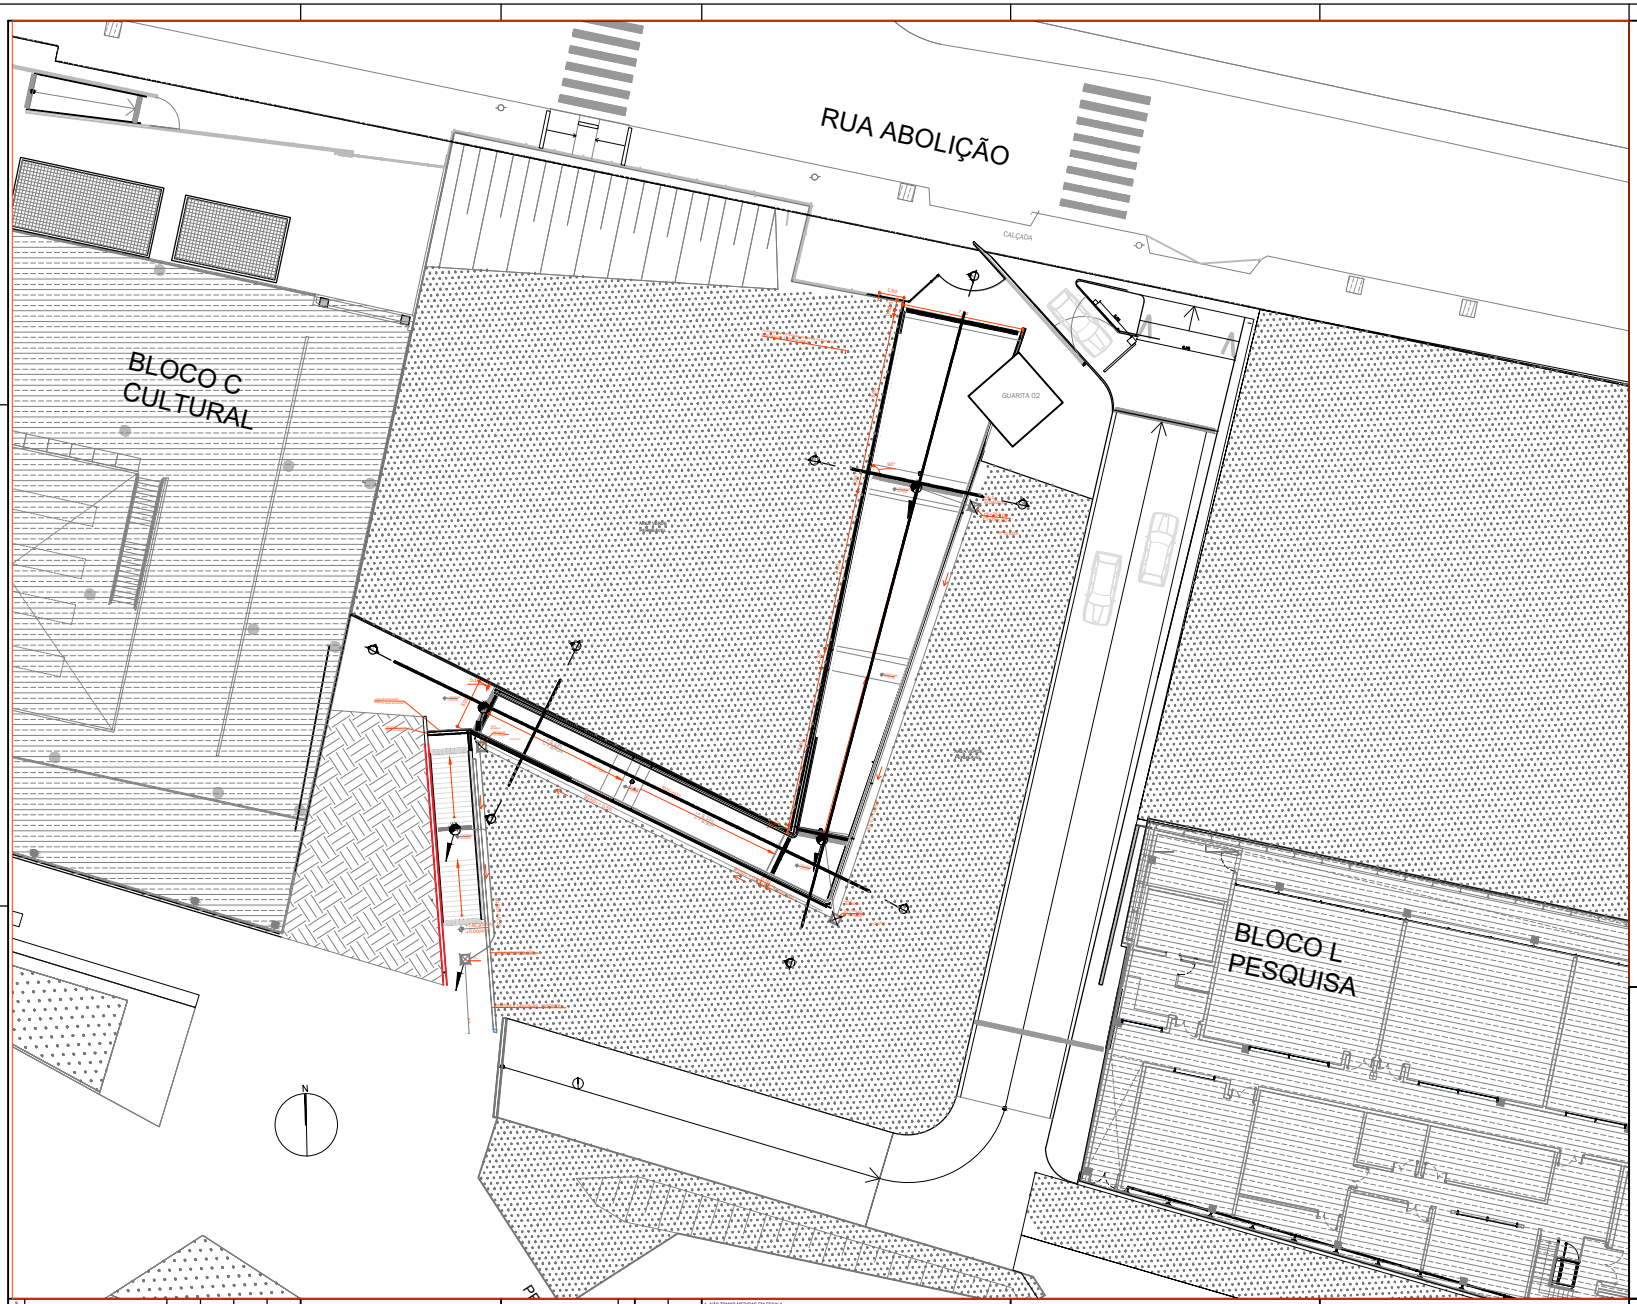


SpO

UFABC — UNIVERSIDADE FEDERAL DO ABC

CONTEÚDO: ACESSO DE PEDESTRES – P6

ESPECIFICAÇÃO: IMPLANTAÇÃO

PROJETO EXECUTIVO – ESCADA P6

ESCALA: 1:100 | DATA: 03/06/20 | REVISÃO: R01

ÁREA / ÁREA TÉCNICA: PE/AR

Nº FOLHA: 01 / 06

NOTAS:
1- NÃO TOMAR MEDIDAS EM ESCALA
2- VERIFICAR MEDIDAS E NÍVEIS NA OBRA
3- AS COTAS FORAM DADAS EM METROS (m)

MODIFICAÇÕES | OBSERVAÇÕES | DESENHOS DE REFERÊNCIA | APROVAÇÃO AUTOR DO PROJETO | APROVAÇÃO UFABC | DATA