


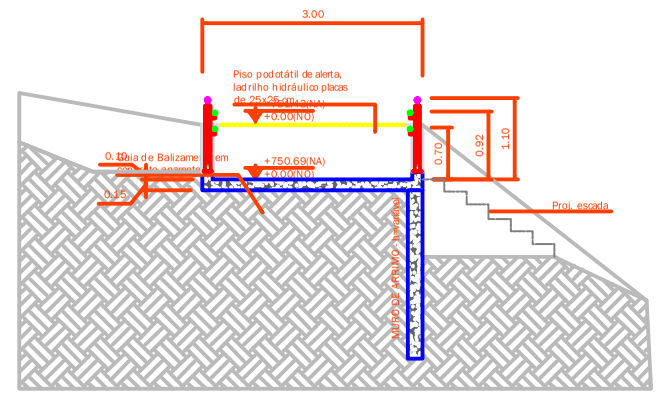



CORTE RAMPA
ESCALA 1:50

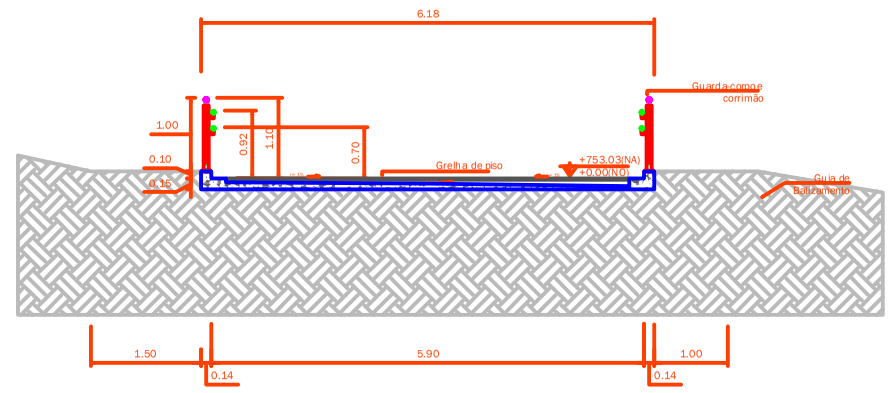

CORTE RAMPA
ESCALA 1:50

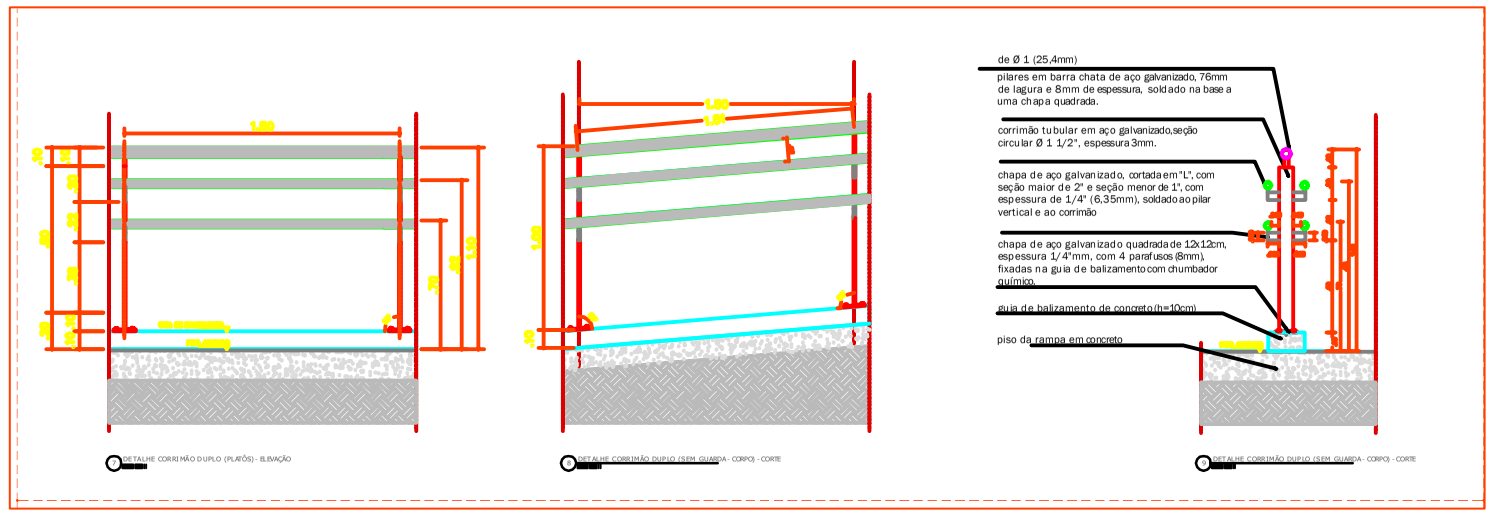

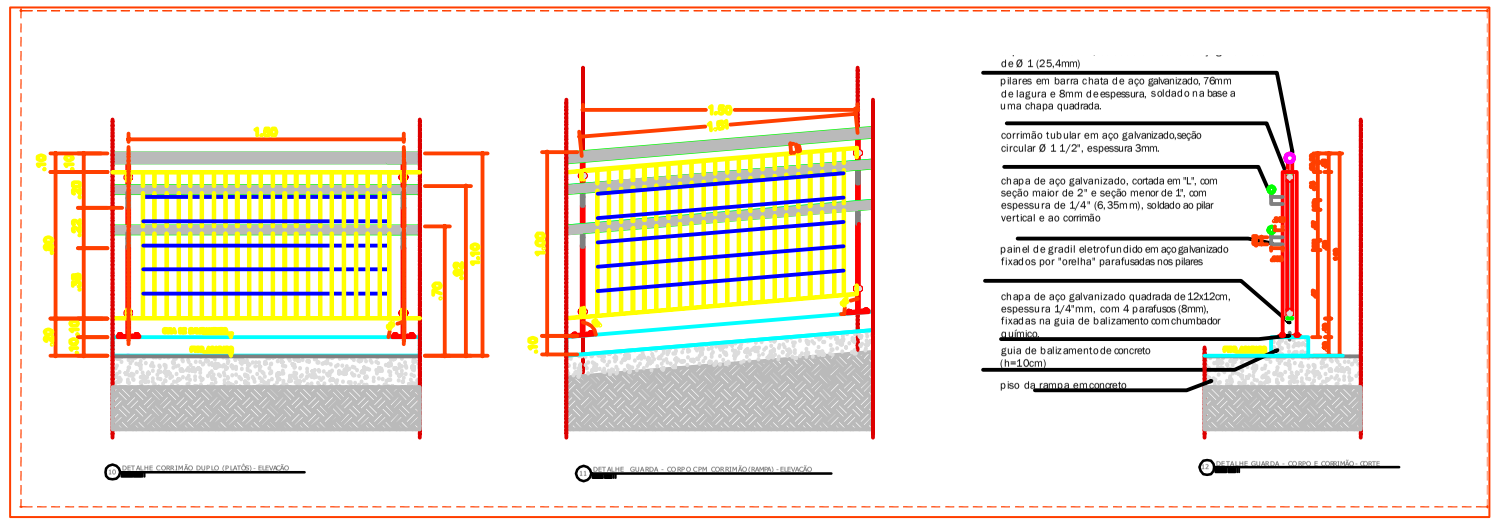

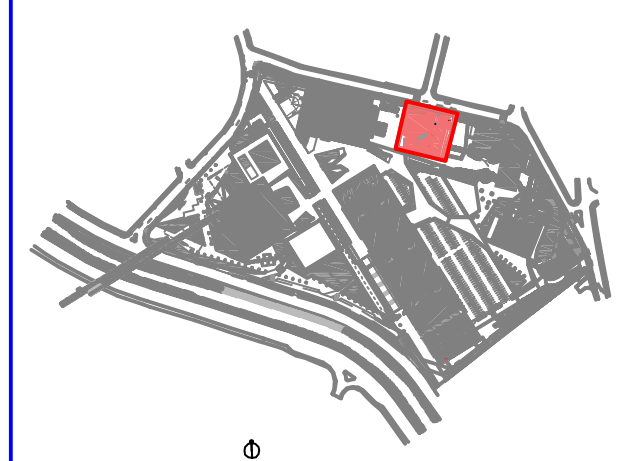

N.	MODIFICAÇÕES	APROVAÇÃO	DATA	APROVAÇÃO	DATA	OBSERVAÇÕES	DESENHOS DE REFERÊNCIA
8							
7							
6							
5							
4							
3							
2							
1							
0							
Δ		AUTOR DO PROJETO		UFABC			

NOTAS

1- NÃO TOMAR MEDIDAS EM ESCALA
2- VERIFICAR MEDIDAS E NÍVEIS NA OBRA
3- AS COTAS FORAM DADAS EM METROS (m)

APROVACAO | DATA
AUTOR DO PROJETO

N. | APROVAÇÃO | DATA
UFABC

SpO

UFABC

UNIVERSIDADE FEDERAL DO ABC

CONTEÚDO: ACESSO DE PEDESTRES – P6

ETAPA / ÁREA TÉCNICA: PE/AR

CORTES

ETAPA / ÁREA TÉCNICA: PROJETO EXECUTIVO – ESCADA P6

ESCALA: 1:25 | DATA: 03/09/26 | REVISÃO: R01

N. FOLHA: 03/06