

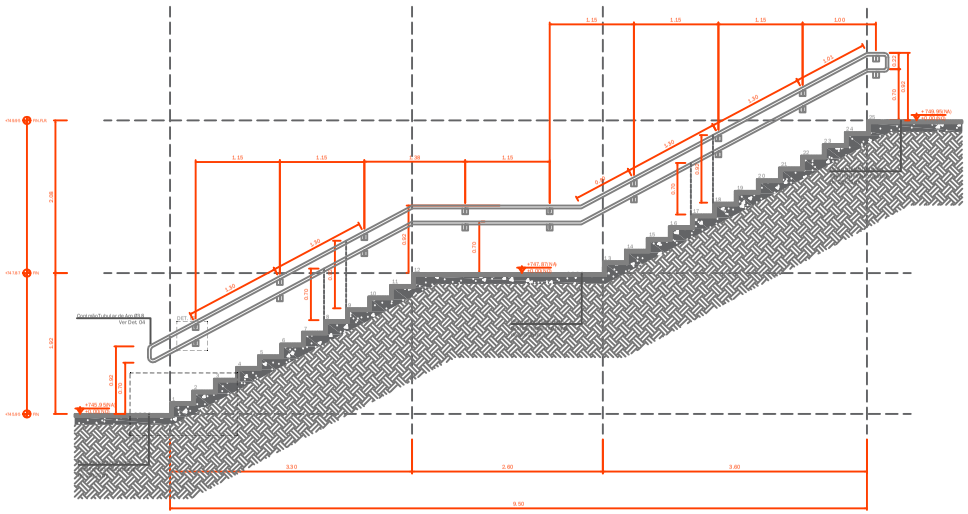



1 CORTE
ESCALA 1:25

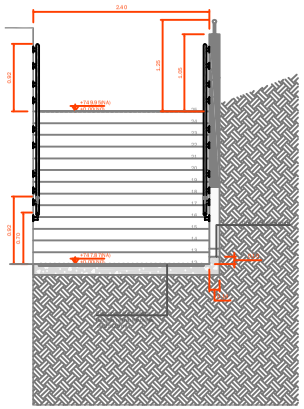


2 CORTE
ESCALA 1:25

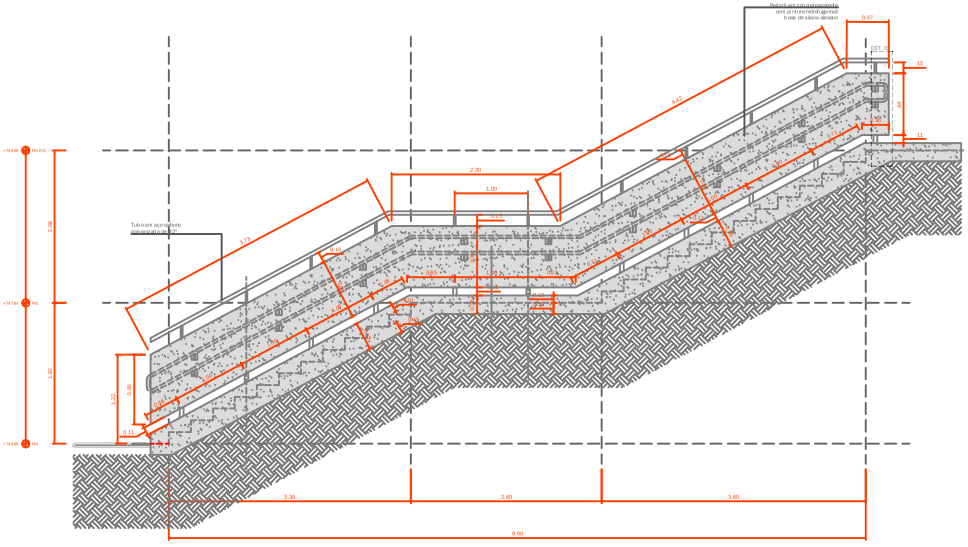

1 VISTA
ESCALA 1:50

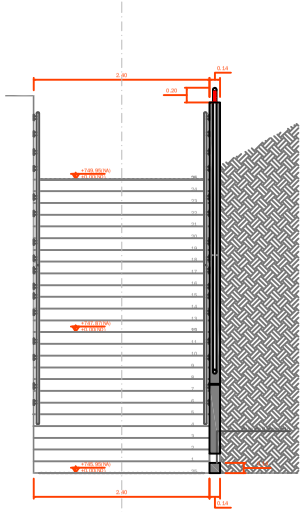

3 VISTA
ESCALA 1:25

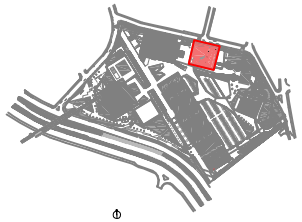

SpO

UFABC
UNIVERSIDADE FEDERAL DO ABC

DISCIPLINA: ACESSO DE PEDESTRES – P8
ETAPA / ÁREA TÉCNICA: PE/AR
ESTUDO / ÁREA TÉCNICA: VISTA/ CORTE
ESTUDO / ÁREA TÉCNICA: PROJETO EXECUTIVO – ESCADA P8
Nº FOLHA: 05 / 06
ESCALA: 1:25
DATA: 03/08/20
REVISÃO: R01