


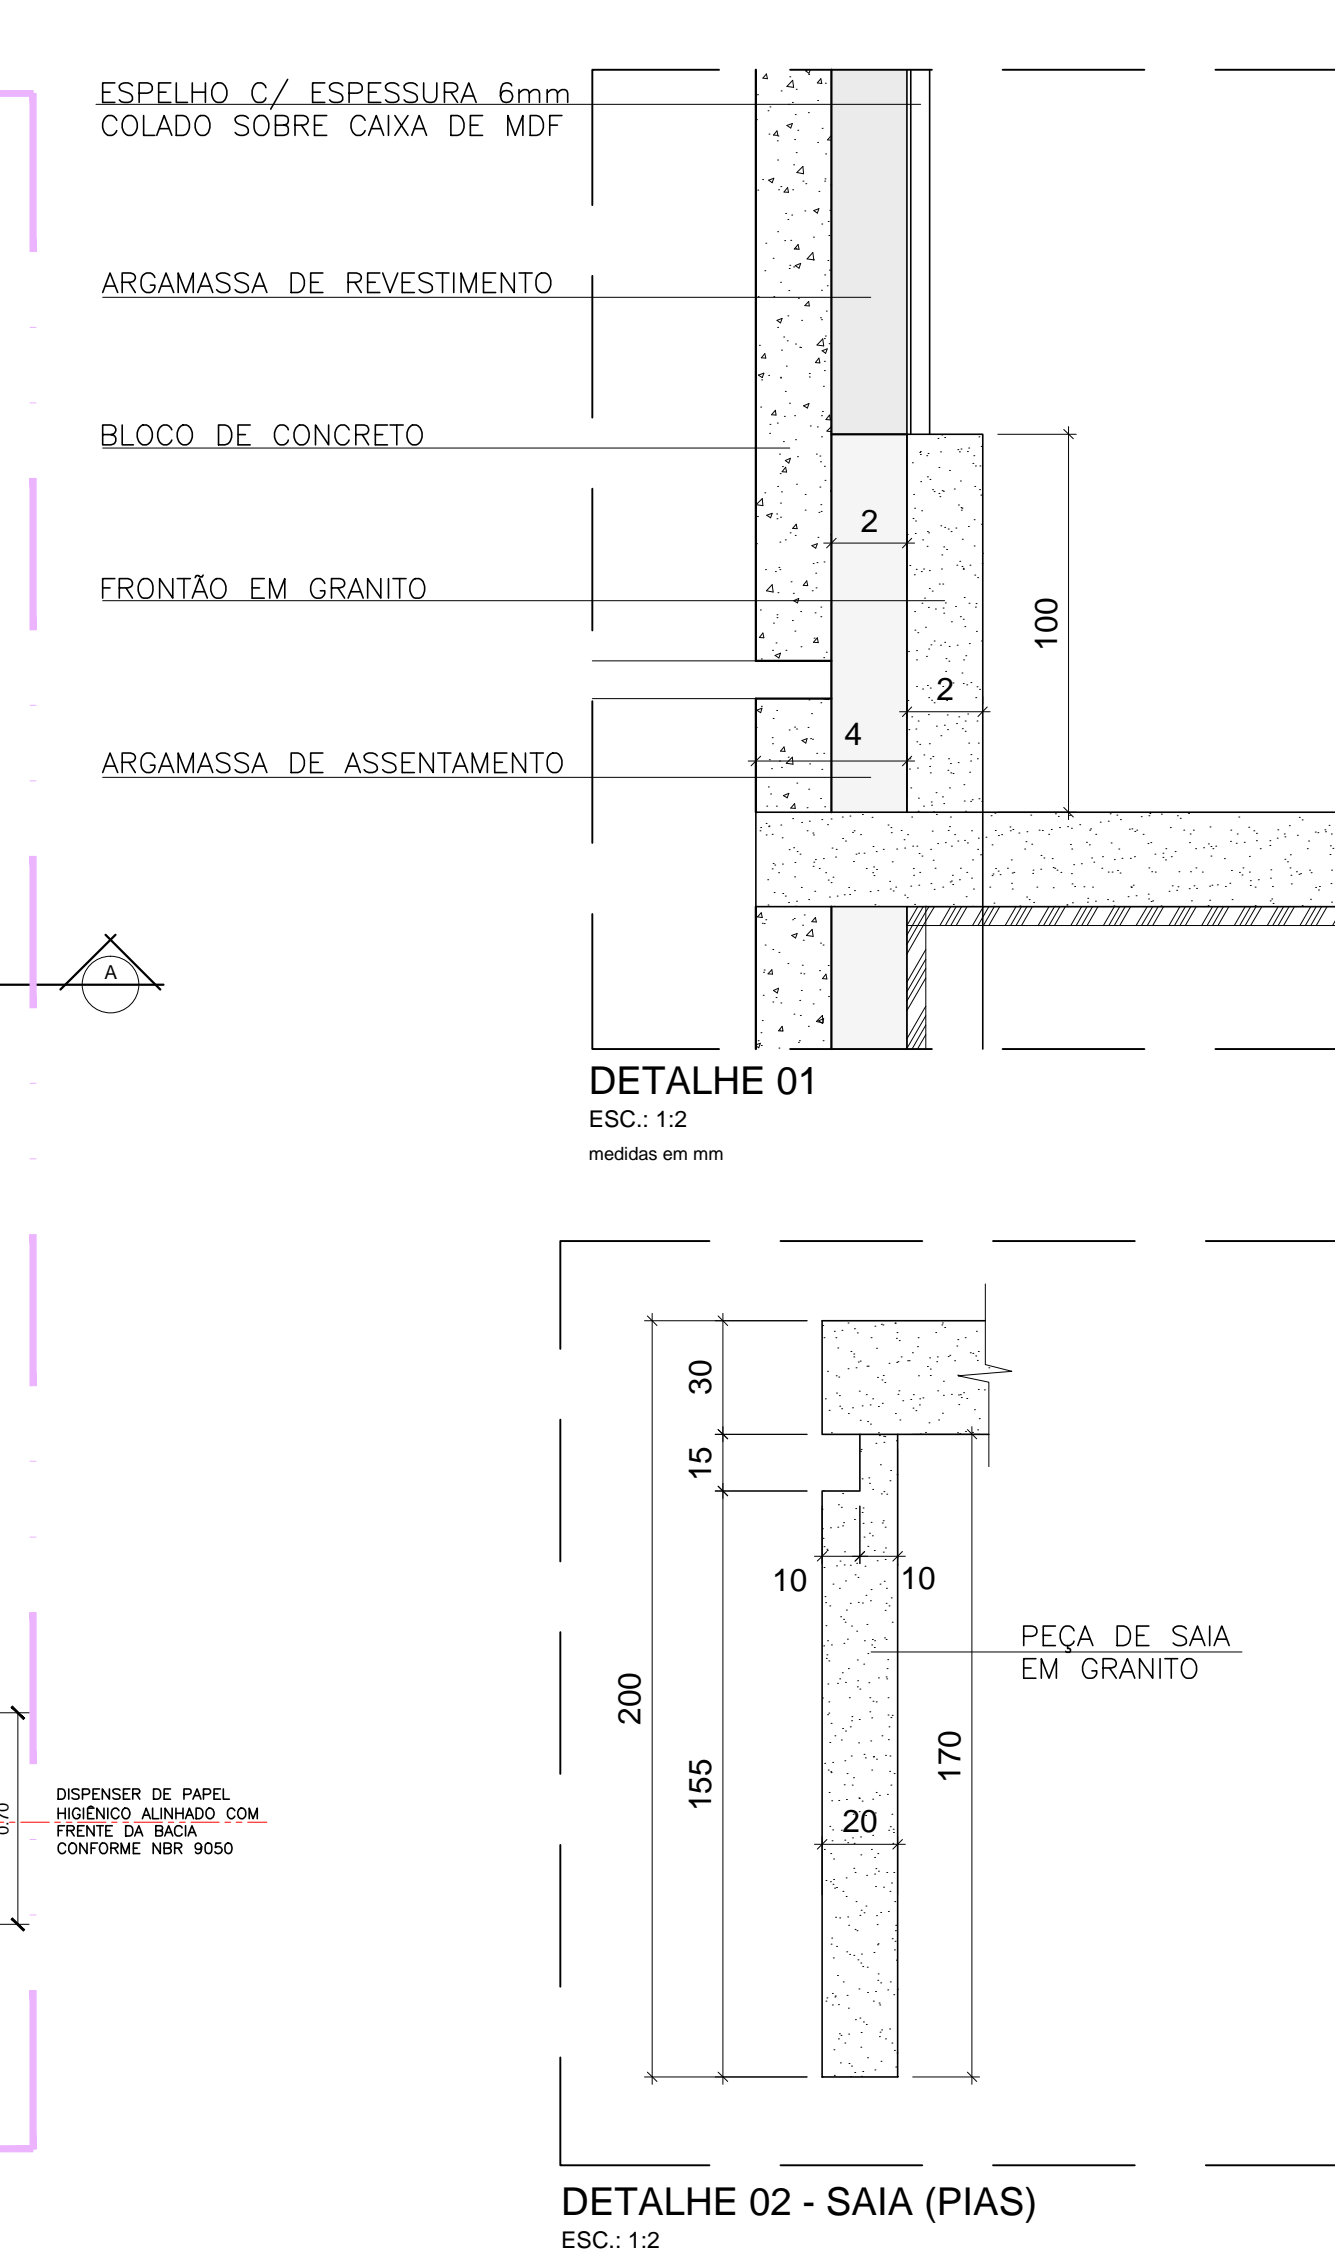

CORTE BB
ESC. 1:25

medidas em mm

TABELA DE ACABAMENTOS		
PISO		
02		PISO EM PORCELANATO CINZA POLIDO DIM.: 600x600mm. REFERÊNCIA: PORTOBELLO – LINHA MUNARI OU EQUIVALENTE
RODAPÉS, SOLEIRAS E OUTROS		
07		BAGUETE (FILETE) EM GRANITO BRANCO POLAR, POLIDO, ESPESSURA DE 3 mm
08		RODAPE RETO EM POLIESTIRENO NA COR BRANCA, H: 70 mm REFERÊNCIA: 451 RP/BR – SANTA LUZIA OU EQUIVALENTE
10		RODAPE EM PORCELANATO CINZA POLIDO DIM.: 600x600mm, REFERÊNCIA: PORTOBELLO LINHA MUNARI OU EQUIVALENTE
PAREDES		
Δ1		ALVENARIA DE BLOCOS DE CONCRETO REVESTIDA COM MASSA ÚNICA DESEMPENADA E POSTERIOR APLICAÇÃO DE GESSO LISO E PINTURA COM LATEX ACRILICO NA COR BRANCO NEVE. REFERÊNCIA: CORAL / SUVINIL OU EQUIVALENTE
Δ2		REVESTIMENTO EM PASTILHA CERÂMICA BRILHANTE NA COR MOSTARDA, DIMENSÃO: 50x50mm REFERÊNCIA: B2150 ATLAS OU EQUIVALENTE
Δ3		REVESTIMENTO EM PASTILHA CERÂMICA BRILHANTE NA COR BRANCO, DIMENSÃO: 50x50mm REFERÊNCIA: B2140 ATLAS OU EQUIVALENTE
Δ4		REVESTIMENTO EM PASTILHA CERÂMICA BRILHANTE NA COR VERDE (TEJO), DIMENSÃO: 50x50mm REFERÊNCIA: B11418 ATLAS OU EQUIVALENTE
Δ5		REVESTIMENTO EM PASTILHA CERÂMICA BRILHANTE AZUL (SIRIBA), DIMENSÃO: 50x50mm REFERÊNCIA: B7079 ATLAS OU EQUIVALENTE
Δ6		REVESTIMENTO EM PASTILHA CERÂMICA (MATTE) NA COR LARANJA (VISEU), DIMENSÃO: 25x25mm REFERÊNCIA: VISEU – M12228 (ATLAS)
TETO		
01		LAJE DE CONCRETO, LIXADA, ESTUCADA E REVESTIDA COM VERNIZ ACRILICO FOSCO REFERÊNCIA: DENVER OU EQUIVALENTE
02		FORRO EM GESSO ACARTONADO COM PINTURA LATEX ACRILICA NA COR BRANCO NEVE
NOTA ESPECÍFICA:		
Ventilação dos banheiro PCR Feminino e Masculino serão por renovadores de ar para ambientes com pouca ou nenhuma ventilação. Da qual promovem a ventilação mecânica, com sistema de sensor de presença. Capacidade de renovação nominal de 280 m³/h Ref: Ventokit 280		
 INDICAÇÃO DE EIXOS PARA DISPENSER E PAPELEIRA CONFORME PADRÃO UFABC		

<div style="text-align: center;"> <h1>Universidade Federal do ABC</h1> <h2>CAMPUS SÃO BERNARDO DO CAMPO</h2> </div>		 UFABC
ETAPA – ÁREA TÉCNICA:		
PROJETO EXECUTIVO – ARQUITETURA		PE-ARQ
CONTEÚDO:		FOLHA:
AMPLIAÇÃO DO VESTIÁRIO FEMININO		22
LOCALIZAÇÃO – IDENTIFICAÇÃO:		
BLOCO CAPA		35
ARQUIVO ELETRÔNICO:	REVISÃO DA FOLHA:	ESCALA:
CSB-PE-ARQ-CC2-AMP-701-22-R02	R02	1:25
		DATA: 10/09/17

 FACCIO ARQUITETURA		RUA MONTE APRAZÍVEL, 185 – VILA NOVA CONCEIÇÃO – SÃO PAULO – SP CEP: 04513-030 – FONE: (11) 3045-7500 E-MAIL: PAULOB@FACCIOARQUITETURA.COM.BR – SITE: WWW.FACCIOARQUITETURA.COM.BR	
RESPONSÁVEL TÉCNICO: PAULO FACCIO NETO		CAU: A815330	Nº PROJETO:
PROJETISTA: DANIEL FAUSTO DE MENEZES		CAU: A50903-5	
ASSINATURA:			
CAU: 17338-0		DATA: 05.08.2015	

<div style="text-align: center;"> <h1>Universidade Federal do ABC</h1> <h2>CAMPUS SÃO BERNARDO DO CAMPO</h2> </div>			 UFABC	
ETAPA – ÁREA TÉCNICA:				
PROJETO EXECUTIVO – ARQUITETURA			PE-ARQ	
CONTEÚDO:			FOLHA:	
AMPLIAÇÃO DO VESTIÁRIO FEMININO			22	
LOCALIZAÇÃO – IDENTIFICAÇÃO:			35	
BLOCO CAPA				
ARQUIVO ELETRÔNICO:		REVISÃO DA FOLHA:	ESCALA:	DATA:
CSB–PE–ARQ–CC2–AMP–701–22–R02		R02	1:25	10/09/17