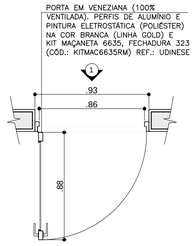

PLANTA DA PORTA – PA1
ESCALA 1:25

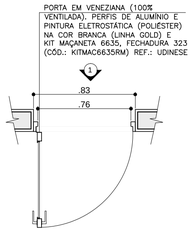

PLANTA DA PORTA – PA2
ESCALA 1:25

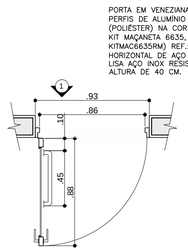

PLANTA DA PORTA – PA3
ESCALA 1:25

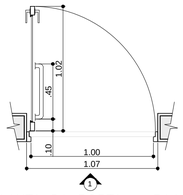

PLANTA DA PORTA – PA4
ESCALA 1:25

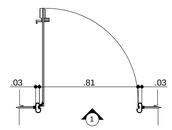

PLANTA DA ESQUADRIA–PD01
ESCALA 1:25

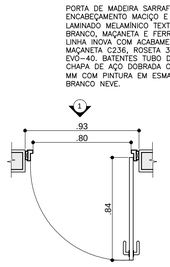

PLANTA DA ESQUADRIA–PM1
ESCALA 1:25

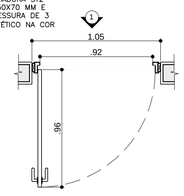

PLANTA DA PORTA – PM2
ESCALA 1:25

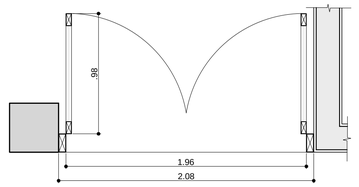

PLANTA DA ESQUADRIA – PV1
ESCALA 1:25

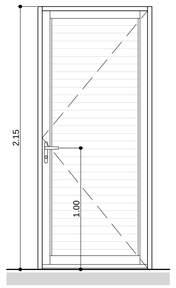

ELEVAÇÃO DA PORTA
ESCALA 1:25

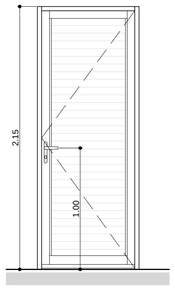

ELEVAÇÃO DA PORTA
ESCALA 1:25

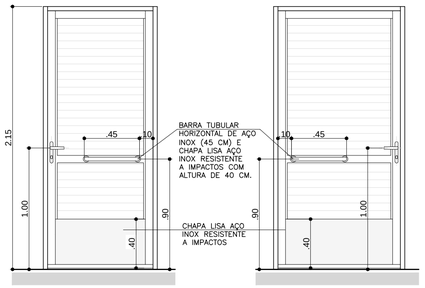

ELEVAÇÃO DA PORTA
ESCALA 1:25

ELEVAÇÃO DA PORTA
ESCALA 1:25

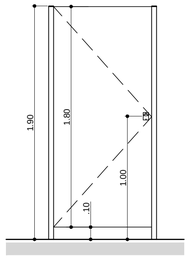

ELEVAÇÃO DA ESQUADRIA
ESCALA 1:25

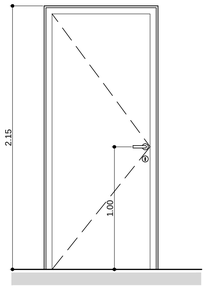

ELEVAÇÃO DA ESQUADRIA
ESCALA 1:25

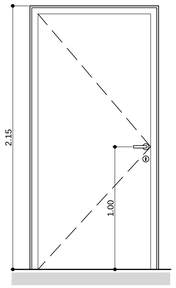

ELEVAÇÃO DA ESQUADRIA
ESCALA 1:25

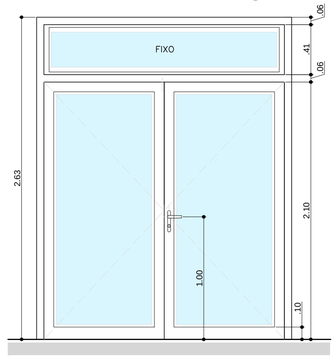

ELEVAÇÃO DA ESQUADRIA
ESCALA 1:25

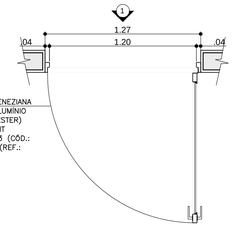

PORTA COM FOLHA DUPLA EM VENEZIANA (100% VENTILADA). PERFIS DE ALUMÍNIO E PINTURA ELETROSTÁTICA (POLIÉSTER) NA COR BRANCA (LINHA GOLD).KIT MAÇANETA 6635, FECHADURA 323 (CÓD.: KITMAC6635RM) E FECHO UNHA (REF.: FEC 1900) REF.: UDINESE

PLANTA DA PORTA – PF3
ESCALA 1:25

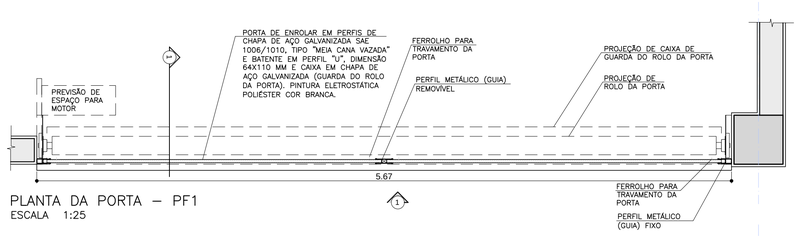

PLANTA DA PORTA – PF1
ESCALA 1:25

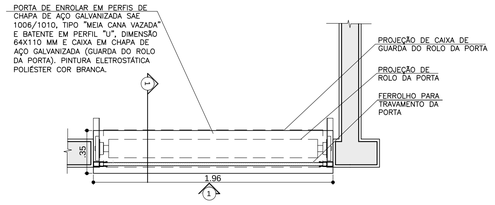

PLANTA DA PORTA – PF2
ESCALA 1:25

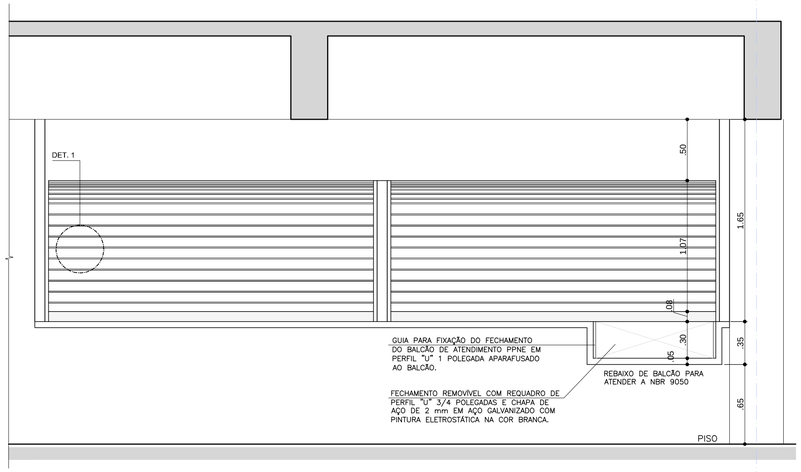

ELEVAÇÃO DA PORTA – PF1
ESCALA 1:25

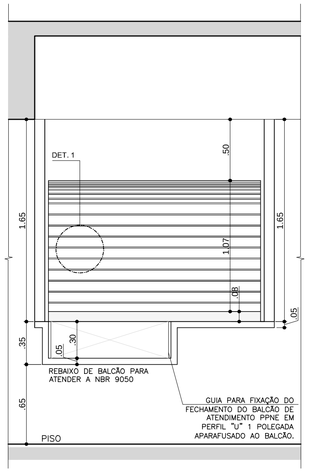

ELEVAÇÃO DA PORTA – PF2
ESCALA 1:25

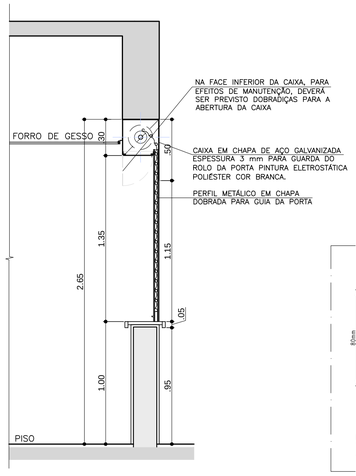

CORTE DA PORTA
ESCALA 1:25

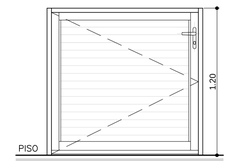

ELEVAÇÃO DA PORTA – PF3
ESCALA 1:25

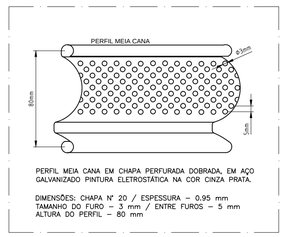

DETALHE 1
SEM ESCALA

CENTRO DE CONVIVÊNCIA 02

ESPECIALIDADE	REVISÃO	FASE
ARQUITETURA	2	EXEC.

PORTAS

NOME	DESCRIÇÃO			TÉRREO	1º PAV.	2º PAV.	TOTAL
	LARGUR	ALTURA	TIPO	Qtd.	Qtd.	Qtd.	
PA1	0,93	2,15	Porta em veneziana (100% ventilada). Perfis de alumínio e pintura eletrostática (poliéster) na cor branca (Linha Gold) e Kit Maçaneta 6635, fechadura 323 (Cód.: KITMAC6635RM) Ref.: Udinese	4	4	*	8
PA2	0,83	2,15	Porta em veneziana (100% ventilada). Perfis de alumínio e pintura eletrostática (poliéster) na cor branca (Linha Gold) e Kit Maçaneta 6635, fechadura 323 (Cód.: KITMAC6635RM) Ref.: Udinese	2	*	*	2
PA3	0,93	2,15	Porta em veneziana (100% ventilada). Perfis de alumínio e pintura eletrostática (poliéster) na cor branca (Linha Gold) e Kit Maçaneta 6635, fechadura 323 (Cód.: KITMAC6635RM) Ref.: Udinese. Barra tubular horizontal (72 cm) e chapa lisa aço inox resistente a impactos com altura de 40 cm.	*	2	*	2
PA4	1,07	2,15	Porta em veneziana (100% ventilada). Perfis de alumínio e pintura eletrostática (poliéster) na cor branca (Linha Gold) e Kit Maçaneta 6635, fechadura 323 (Cód.: KITMAC6635RM) Ref.: Udinese. Barra tubular horizontal (72 cm) e chapa lisa aço inox resistente a impactos com altura de 40 cm.	2	*	*	2
PD01	0,80	1,90	Porta em laminado estrutural com acabamento na cor branca Ref.: Formica L120 (texturizado) ou equivalente, batentes em perfis de alumínio, pintura eletrostática na cor branca.Instalar tranqueta tipo tarjetas "livre - ocupado" em latão cromado modelo 719 - la fonte ou equivalente	18	5	*	23
PM1	0,93	2,15	Porta de madeira sarrafeada com encabeçamento maciço e acabamento em laminado melamínico texturizado na cor branca ref.: Formica L120, maçaneta e ferragens ref.: La Fonte Linha Inova com acabamento cromado - maçaneta c236, roseta 303, fechadura ST2 Evo-40. Batentes tubo de aço 50x70 mm e chapa de aço dobrada com espessura de 3 mm com pintura em esmalte sintético na cor branco.	*	4	*	4
PM2	1,05	2,15	Porta de madeira sarrafeada com encabeçamento maciço e acabamento em laminado melamínico texturizado na cor branca ref.: Formica L120, maçaneta e ferragens ref.: La Fonte Linha Inova com acabamento cromado - maçaneta c236, roseta 303, fechadura ST2 Evo 40. Batentes tubo dc aço 50x70 mm e chapa de aço dobrada com espessura de 3 mm com pintura em esmalte sintético na cor branco.	*	1	*	1
PV1	2,08	2,15	Porta de "abrir" com folha dupla em perfis de alumínio (Linha Gold). Kit Maçaneta 6635, fechadura 323 (Cód.: KITMAC6635RM) e fecho unha (Ref.: FEC 1900).Pintura eletrostática poliéster na cor branca. Vidro laminado transparente com espessura de 8 mm. Acessórios Ref.: Udinese ou equivalente	1	*	*	1
PF1	5,67	1,65	Porta de enrolar em perfis de chapa de aço galvanizada SAE 1006/1010, tipo "meia cana vazada" e batente em perfil "U", dimensão 64x110 mm e caixa em chapa de aço galvanizada (guarda do rolo da porta). Pintura eletrostática poliéster cor branca, com rebaixo de balcão de 0,35 x 1,10 e fechamento removível com requadro de perfil "U" e chapa de aço de 2 mm em aço galvanizado com pintura eletrostática na cor branca	1	*	*	1
PF2	1,95	1,65	Porta de enrolar em perfis de chapa de aço galvanizada SAE 1006/1010, tipo "meia cana vazada" e batente em perfil "U", dimensão 64x110 mm e caixa em chapa de aço galvanizada (guarda do rolo da porta). Pintura eletrostática poliéster cor branca, com rebaixo de balcão de 0,35 x 1,10 e fechamento removível com requadro de perfil "U" e chapa de aço de 2 mm em aço galvanizado com pintura eletrostática na cor branca	1	*	*	1
PF3	1,20	1,20	Porta em chapa de aço lisa (espessura 16 mm) com pintura eletrostática poliéster cor branca. Batentes tubo de aço 50x70 mm e chapa de aço dobrada com espessura de 3 mm com pintura eletrostática poliéster na cor branca.	1	*	*	1

NOME	DESCRIÇÃO		TÉRREO	1º PAV.	2º PAV.	TOTAL
	COMPRIMENTO	TIPO	Qtd.	Qtd.	Qtd.	
CO01	INDICADO EM PLANTA	Guarda corpo metálico. Poste em barra chata de aço galvanizada à fogo e posterior pintura eletrostática na cor branca fixado no piso através de cantoneira de aço em barra chata galvanizada à fogo . Fechamento em chapa perfurada de aço galvanizado e tratamento com pintura eletrostática na cor branca Ref.: Permetal (Perfuração Redonda Ø 2,5 - EC: 5,00, espessura da chapa 3 mm com borda lisa com largura de 45 mm, fixada em cantoneira. Corrimão em tubo de aço inox Ø 40 mm fixado no poste.	-	7	-	7
CO02			1	1	-	2
CO03			-	1	-	1
CO04			3	1	1	5
CO05			-	-	1	1
CO06			-	-	1	1
CO07			-	-	9	9
CO08			-	-	2	2
CO09			1	-	-	1
CO10		Corrimão em tubo de aço inox Ø 40 mm	1	1	1	3
CO11			1	-	-	1

LEGENDA:

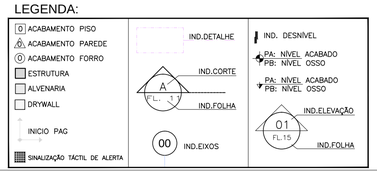

Nº	MODIFICAÇÕES	APROVAÇÃO	DATA	APROVAÇÃO	DATA	OBSERVAÇÕES	DESENHOS DE REFERÊNCIA	N.	APROVAÇÃO	DATA	NOTAS
10											
9											
8											
7											
6											
5									APROVACAO	DATA	
4									AUTOR DO PROJETO		
3											
2	REVISÃO GERAL SEGUNDO COMENTÁRIOS DA UFABC	PAULO FACCIO	05.07.17								
1	REVISÃO GERAL SEGUNDO COMENTÁRIOS DA UFABC	PAULO FACCIO	15.05.17								
0											
		AUTOR DO PROJETO		UFABC					UFABC		

FACCIO ARQUITETURA
RUA MONTE APRAZÍVEL, 185 – VILA NOVA CONCEIÇÃO – SÃO PAULO – SP
CEP: 04513-030 – FONE: (11) 3045-7500
E-MAIL: PAULO@FACCIOARQUITETURA.COM.BR – SITE: WWW.FACCIOARQUITETURA.COM.BR

RESPONSÁVEL TÉCNICO: PAULO FACCIO NETO — CAU: A815330
PROJETISTA: DANIEL FAUSTO DE MENEZES — CAU: A50903-5
ASSINATURA:
CAU: 17338-0 — DATA: 05.08.2015
Nº PROJETO:

Universidade Federal do ABC
CAMPUS SÃO BERNARDO DO CAMPO
UFABC

ETAPA – ÁREA TÉCNICA: PROJETO EXECUTIVO – ARQUITETURA
CONTEÚDO: MAPA DE ESQUADRIAS
LOCALIZAÇÃO – IDENTIFICAÇÃO: BLOCO CAPA
ARQUIVO ELETRÔNICO: CSB-PE-ARQ-CC2-ESQ-504-19-R02
REVISÃO DA FOLHA: R02
ESCALA: 1:25

PE-ARQ
FOLHA: 19 / 35
DATA: 10/09/17