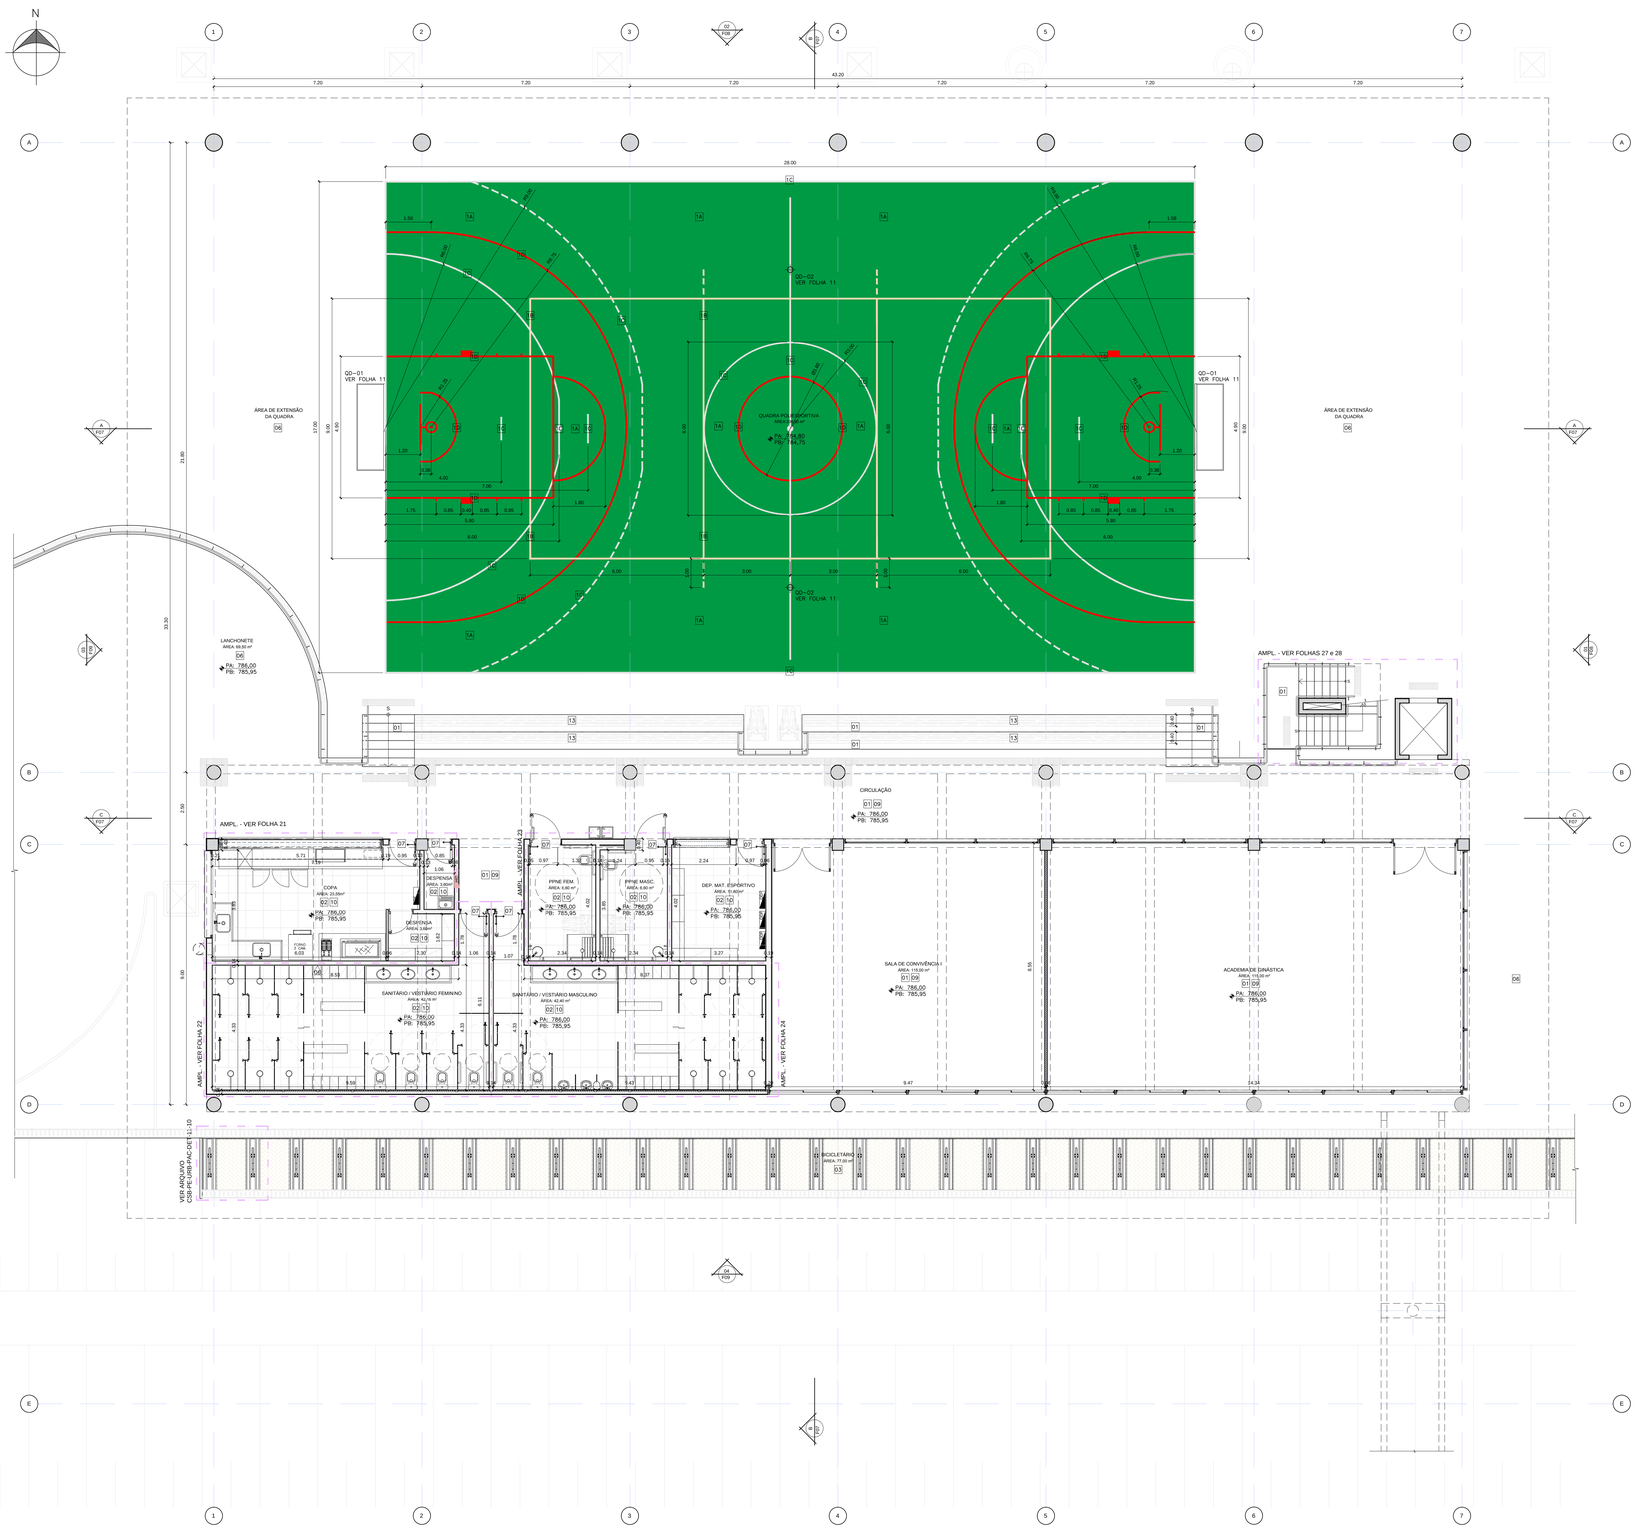


# TABELA DE ACABAMENTOS

## PISO

| | | |
|---|---|---|
| 1 | | PISO EM REVESTIMENTO AUTONIVELANTE MODIFICADO (POLIURETANO) COM ESPESSURA 3mm E APLICAÇÃO DE PINTURA POLIURETANICA ALIFÁTICA NA COR CINZA CLARO – PANTONE 428 C – REFERÊNCIA: DUROCOLOR / MATESICA OU EQUIVALENTE. A PAVIMENTAÇÃO SERÁ EM CONCRETO FCK 30MPA SOBRE SOLO COMPACTADO, SUB BASE EM BRITA TRATADA COM CIMENTO, LONA PLÁSTICA, BARRA DE TRANSFERÊNCIA Ø 20, TELA Q196 E JUNTA DE RETRAÇÃO PINTADA COM CAL OU DESMOLDANTE CONFORME ESPECIFICADO NO PROJETO DE ESTRUTURA E FUNDAÇÕES |
| 1A | | PISO EM REVESTIMENTO AUTONIVELANTE MODIFICADO (POLIURETANO) COM ESPESSURA 3mm E APLICAÇÃO DE PINTURA POLIURETANICA ALIFÁTICA NA COR VERDE – PANTONE 347 C – REFERÊNCIA: DUROCOLOR / MATESICA OU EQUIVALENTE |
| 1B | | PISO EM REVESTIMENTO AUTONIVELANTE MODIFICADO (POLIURETANO) COM ESPESSURA 3mm E APLICAÇÃO DE PINTURA POLIURETANICA ALIFÁTICA NA COR LARANJA PANTONE 144 C – LINHAS DE DEMARCAÇÃO DA QUADRA ESPESSURA DE 5mm – REFERÊNCIA: DUROCOLOR / MATESICA OU EQUIV. |
| 1C | | PISO EM REVESTIMENTO AUTONIVELANTE MODIFICADO (POLIURETANO) COM ESPESSURA 3mm E APLICAÇÃO DE PINTURA POLIURETANICA ALIFÁTICA NA COR BRANCA PARA LINHAS DE DEMARCAÇÃO DA QUADRA ESPESSURA DE 5mm – REFERÊNCIA: DUROCOLOR / MATESICA OU EQUIV. |
| 1D | | PISO EM REVESTIMENTO AUTONIVELANTE MODIFICADO (POLIURETANO) COM ESPESSURA 3mm E APLICAÇÃO DE PINTURA POLIURETANICA ALIFÁTICA NA COR VERMELHA PARA LINHAS DE DEMARCAÇÃO DA QUADRA ESPESSURA DE 5mm – REFERÊNCIA: DUROCOLOR / MATESICA OU EQUIV. |
| 02 | | PISO EM PORCELANATO CINZA ESMALTADO, COM ACABAMENTO BOLEADO DIM.: 600x600mm REJUNTE CIMENTICIO CINZA PARA PORCELANATO COM ACABAMENTO EXTRALISO. REFERÊNCIA: PORTOBELLO – LINHA MUNARI OU EQUIVALENTE / WEBER |
| 03 | | PISO INTERTRAVADO DRENANTE TIJOLINHO/PAVER NA COR CINZA DIMENSÃO 20X10X6cm REFERÊNCIA: TECPAVI OU EQUIVALENTE. |
| 04 | | PISO PODOTÁTIL DE ALERTA EM BORRACHA NA COR AZUL, DIM. 25x25 cm. REFERÊNCIA: MARWELL OU EQUIVALENTE |
| 4A | | PISO PODOTÁTIL DE ALERTA EM CERÂMICA, DIM.25x25 cm NA COR AMARELO. REFERÊNCIA: STONE OU EQUIVALENTE. |
| 05 | | PISO ELEVADO METÁLICO, 60X60cm, H: 20 cm COM REVESTIMENTO EM PLACAS VINILICAS – REFERÊNCIA: AG OU EQUIVALENTE |
| 06 | | PISO EM CONCRETO LIGNADO, TELADO E DESEMPENADO COM NÍVEL A LASER |

## RODAPÉS, SOLEIRAS E OUTROS

| | |
|---|---|
| 07 | BAGUETE (FILETE) EM GRANITO BRANCO POLAR, POLIDO, ESPESSURA DE 3 mm |
| 08 | GUIAS DE CONCRETO PARA JARDIM. DIM.: 80 X 190 X 400 mm REF.: TECPAVI OU EQUIVALENTE |
| 09 | RODAPÉ RETO EM POLIESTIRENO NA COR BRANCA, H: 70 mm REFERÊNCIA: 451 RP/BR – SANTA LUZIA OU EQUIVALENTE |
| 10 | RODAPÉ EM PORCELANATO CINZA POLIDO DIM.: 600x600mm. REFERÊNCIA: PORTOBELLO LINHA MUNARI OU EQUIVALENTE |
| 11 | PEÇA PRÉ FABRICADA EM CONCRETO PARA PEITORIL COM APLICAÇÃO DE VERNIZ ACRILICO FOSCO – REFERÊNCIA: STONE OU EQUIVALENTE |
| 12 | PEÇA PRÉ FABRICADA EM CONCRETO PARA MURETAS, DEGRAUS E ARQUIBANCADAS COM APLICAÇÃO DE VERNIZ ACRILICO FOSCO – REFERÊNCIA: STONE OU EQUIVALENTE |
| 13 | REVESTIMENTO DE ARQUIBANCADAS EM MADEIRA "TECA", COM ACABAMENTO EM VERNIZ TIPO "MARITIMO" FOSCO E TRANSPARENTE. ESPESSURA DA MADEIRA: 40mm |

## PAREDES

| | |
|---|---|
| A1 | ALVENARIA DE BLOCOS DE CONCRETO REVESTIDA COM MASSA ÚNICA DESEMPENADA E POSTERIOR APLICAÇÃO DE GESSO LISO E PINTURA COM LATEX ACRILICO NA COR BRANCO NEVE. REFERÊNCIA: CORAL / SUVINIL OU EQUIVALENTE |
| A2 | ALVENARIA DE BLOCOS DE CONCRETO REVESTIDA COM MASSA ÚNICA DESEMPENADA E POSTERIOR APLICAÇÃO DE TEXTURA ACRILICA NA COR CINZA CLARO – REFERÊNCIA: GRANILITA (GRANSTONE ELITTE) NA COR (CORAL) ESPADA DE METAL COD. 46Y53/062 / SUVINIL OU EQUIVALENTE |
| A3 | CONCRETO APARENTE ESTUCADO, LIXADO E ENVERNIZADO COM VERNIZ ACRILICO FOSCO. REFERÊNCIA: DENVER OU EQUIVALENTE |
| A4 | REVESTIMENTO EM PASTILHA CERÂMICA BRILHANTE NA COR MOSTARDA, DIMENSÃO: 50x50mm REFERÊNCIA: B2150 ATLAS OU EQUIVALENTE |
| A5 | REVESTIMENTO EM PASTILHA CERÂMICA BRILHANTE NA COR BRANCO, DIMENSÃO: 50x50mm REFERÊNCIA: B2140 ATLAS OU EQUIVALENTE |
| A6 | REVESTIMENTO EM PASTILHA CERÂMICA BRILHANTE NA COR VERDE (TEJO), DIMENSÃO: 50x50mm REFERÊNCIA: B11418 ATLAS OU EQUIVALENTE |
| A7 | REVESTIMENTO EM PASTILHA CERÂMICA BRILHANTE AZUL (SIRIBA), DIMENSÃO: 50x50mm REFERÊNCIA: B7079 ATLAS OU EQUIVALENTE |
| A8 | DIVISÓRIA LAMINADO MELAMINICO ESTRUTURAL, PERFIS ESTRUTURAIS E FIXAÇÕES NA COR BRANCA. REFERÊNCIA: NEOCOM OU EQUIVALENTE |
| A9 | PAINEL TÉRMICO ISOFACHADA SILICONIZADO (PIR) NA COR VERMELHA RAL 3000. REFERÊNCIA: ISOESTE OU EQUIVALENTE |
| A9A | PAINEL TÉRMICO ISOFACHADA SILICONIZADO (PIR) NA COR CINZA CLARO RAL 7035. REFERÊNCIA: ISOESTE OU EQUIVALENTE |
| A10 | PINTURA EM LATEX ACRILICO NA COR CINZA CLARO (EM DUAS DEMÃOS) SOBRE MASSA ACRILICA. REFERÊNCIA: CORAL – ESPADA DE METAL COD. 46Y53/062 OU EQUIVALENTE |
| A11 | DIVISÓRIA EM GESSO ACARTONADO TIPO ST (SISTEMA DRYWALL) REVESTIDA COM MASSA PVA E PINTURA EM LATEX ACRILICO NA COR BRANCO NEVE – REFERÊNCIA: CORAL / SUVINIL OU EQUIVALENTE |
| A12 | REVESTIMENTO EM PASTILHA CERÂMICA (MATTE) NA COR LARANJA (VISEU), DIMENSÃO: 25x25mm REFERÊNCIA: VISEU – M12228 (ATLAS) |
| A13 | DIVISÓRIA EM GESSO ACARTONADO TIPO RU (SISTEMA DRYWALL) REVESTIDA COM MASSA EPÓXI E PINTURA EM EPÓXI LIQUIDO NA COR BRANCO – REFERÊNCIA: SUVINIL OU EQUIVALENTE |
| A14 | REVESTIMENTO EM PLACA DE LÃ DE ROCHA D=60kg/M3 E E=50mm, COM ACABAMENTO EM VÉU DE VIDRO BRANCO E TELA DE ARAME GALVANIZADO FIXADA EM ESTRUTURA DE PERFIS METÁLICOS TIPO DRYWALL |
| A15 | ALVENARIA DE BLOCOS DE CONCRETO REVESTIDA COM MASSA ÚNICA DESEMPENADA E POSTERIOR APLICAÇÃO MASSA EPÓXI E PINTURA EPÓXI LIQUIDO NA COR BRANCO – REF.: SUVINIL OU EQUIVALENTE |

## TETO

| | |
|---|---|
| 01 | LAJE DE CONCRETO, LIXADA, ESTUCADA E REVESTIDA COM VERNIZ ACRILICO FOSCO REFERÊNCIA: DENVER OU EQUIVALENTE |
| 02 | FORRO EM GESSO ACARTONADO COM PINTURA LATÉX ACRILICA NA COR BRANCO NEVE |
| 03 | TELHA TERMOACÚSTICA COM PINTURA ELETROSTATICA NA COR BRANCA RAL 9003 (EXTERNO) E CINZA CLARO RAL 7035 (INTERNO) COM REVESTIMENTO INTERNO EM POLIURETANO EXPANDIDO REFERÊNCIA: ISOESTE OU EQUIVALENTE |
| 04 | SISTEMA DE BRISE "FIXO" CONSTITUIDO POR PERFIL EXTRUDADO DE ALUMINIO TIPO ASA DE AVIÃO COM PINTURA NA COR BRANCA ATRAVÉS DE SISTEMA ELETROSTATICO (POLIESTER). REF.: LUMBRISE MOD.: 275 OU EQUIVALENTE |

## NOTA DE IMPERMEABILIZAÇÃO:

PARA TODOS OS AMBIENTES COM ÁREAS MOLHADAS, SOBRE LAJE, (EX.: SANITÁRIOS, ENTRE OUTROS) E POÇO DO ELEVADOR, DEVERÁ SER FEITA A IMPERMEABILIZAÇÃO FLEXÍVEL, BICOMPONENTE, A BASE DE POLIMEROS ACRILICOS (RESINA TERMOPLÁSTICA), CIMENTOS, CARGAS MINERAIS E FIBRAS SINTÉTICAS. REF.: DENVERTEC ELASTIC OU EQUIVALENTE.
LAJE DA COBERTURA IMPERMEABILIZAÇÃO COM MANTA (TIPO III) IMPERMEABILIZANTE, À BASE DE ASFALTO MODIFICADO COM ELASTÔMEROS, ESTRUTURADA COM ARMADURA NÃO TECIDA DE FILAMENTOS DE POLIÉSTER DE ALTO DESEMPENHO, ADERIDA À MAÇARICO, INCLUINDO ACABAMENTOS EM JUNTAS DE DILATAÇÃO, RALOS, TUBOS, CANTOS, RODAPÉS E DEMAIS DETALHES. REF.: DENVERMANTA ELASTIC (TIPO III - ESPESSURA 4MM) OU EQUIVALENTE - FORNECIMENTO E APLICAÇÃO

## NOTAS GERAIS:

01 -DIMENSÕES E NÍVEIS EM METROS, SALVO INDICAÇÕES AO CONTRÁRIO.
02 -PARA A EXECUÇÃO AS ESQUADRIAS DEVERÃO SER CONFIRMADAS AS DIMENSÕES NA OBRA E APRESENTADOS PREVIAMENTE OS DETALHES DE FABRICAÇÃO PARA ANÁLISE E APROVAÇÃO DA "UFABC".
03 -COTAS NO "OSSO".
04 -CORRIMÃO DAS ESCADAS EM TUBO DE AÇO INOX Ø40mm.
05 -CONFORME ESPECIFICAÇÃO DO PROJETO DE ESTRUTURAS METÁLICAS, AS PINTURAS DAS ESTRUTURAS METÁLICAS DEVERÃO SER FEITAS NA FABRICA.
06 -OS CORRIMÃOS E GUARDA CORPOS DEVERÃO ATENDER AS NORMAS ABNT NBR 9050 E 14718.
07 -CORRIMÃO E GUARDA CORPO ESPECIFICADO EM CHAPA PERFURADA DE AÇO GALVANIZADA E TRATADA COM PINTURA ELETROSTÁTICA NA COR BRANCA, PORÉM FICA A CRITERIO DA UFABC MUDAR O MATERIAL NO MOMENTO DA OBRA
08 -MAÇANETAS E PUXADORES DOS CADEILHOS DE ACORDO COM A NBR 9050
09 -O PROJETO DE ELÉTRICA ATENDE AO ITEM 4.6.9 DA NORMA NBR-9050 COM RELAÇÃO AS ALTURAS DE INTERRUPTORES, TOMADAS E QUADROS ELÉTRICOS
10 -PARA ISOLAMENTO ENTRE ELEMENTOS DE ALUMÍNIO E ELEMENTOS DE AÇO, DEVERÁ SER UTILIZADO FITA DE ISOLAMENTO UVB REF.: 3M
11 -DEVERÁ SER FEITO REFORÇOS NOS LOCAIS ONDE TEM QUADROS ELÉTRICOS, HIDRANTES, ARMÁRIOS SUSPENSOS E EQUIPAMENTOS FIXADOS NAS PAREDES DE DRYWALL
12 -UTILIZAR PONTE DE ADERÊNCIA EM MATERIAL EPOXÍDICO COM TEMPO DE MANUSEIO (POT-LIFE) ADEQUADO, PARA TODAS AS ARGAMASSAS DE REGULARIZAÇÃO DE PISO

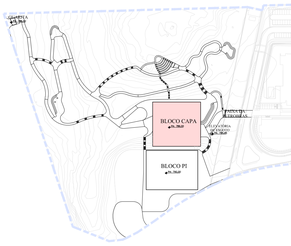


PLANTA DE SITUAÇÃO

LEGENDA:

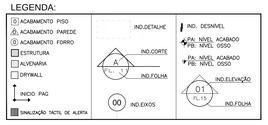


| Nº | MODIFICAÇÕES | APROVAÇÃO | DATA | APROVAÇÃO | DATA | OBSERVAÇÕES | DESENHOS DE REFERÊNCIA | N. | APROVAÇÃO | DATA | NOTAS |
|---|---|---|---|---|---|---|---|---|---|---|---|
| 10 | | | | | | | | | | | |
| 9 | | | | | | | | | | | |
| 8 | | | | | | | | | | | |
| 7 | | | | | | | | | | | |
| 6 | | | | | | | | | | | |
| 5 | | | | | | | | | APROVAÇÃO | DATA | |
| 4 | | | | | | | | | AUTOR DO PROJETO | | |
| 3 | | | | | | | | | | | |
| 2 | REVISÃO GERAL SEGUNDO COMENTÁRIOS DA UFABC | PAULO FACCIO | 05.07.17 | | | | | | | | |
| 1 | REVISÃO GERAL SEGUNDO COMENTÁRIOS DA UFABC | PAULO FACCIO | 15.05.17 | | | | | | | | |
| 0 | | | | | | | | | | | |
| | | AUTOR DO PROJETO | | UFABC | | | | | UFABC | | |


FACCIO ARQUITETURA

RUA MONTE APRAZÍVEL, 185 – VILA NOVA CONCEIÇÃO – SÃO PAULO – SP
CEP: 04513-030 – FONE: (11) 3045-7500
E-MAIL: PAULO@FACCIOARQUITETURA.COM.BR – SITE: WWW.FACCIOARQUITETURA.COM.BR

RESPONSÁVEL TÉCNICO: PAULO FACCIO NETO — CAU: A915330
PROJETISTA: DANIEL FAUSTO DE MENEZES — CAU: A50903-5
ASSINATURA:
CAU: 17338-0 — DATA: 05.08.2015
Nº PROJETO:


Universidade Federal do ABC
CAMPUS SÃO BERNARDO DO CAMPO
UFABC

| | | |
|---|---|---|
| ETAPA – ÁREA TÉCNICA: PROJETO EXECUTIVO – ARQUITETURA | | PE-ARQ |
| CONTEÚDO: PLANTA DE PISO – PAVIMENTO TÉRREO | | FOLHA: 33 / 35 |
| LOCALIZAÇÃO – IDENTIFICAÇÃO: BLOCO CAPA | | |
| ARQUIVO ELETRÔNICO: CSB-PE-ARQ-CC2-PIS-900-33-R02 | REVISÃO DA FOLHA: R02 / ESCALA: 1:75 | DATA: 10/09/17 |