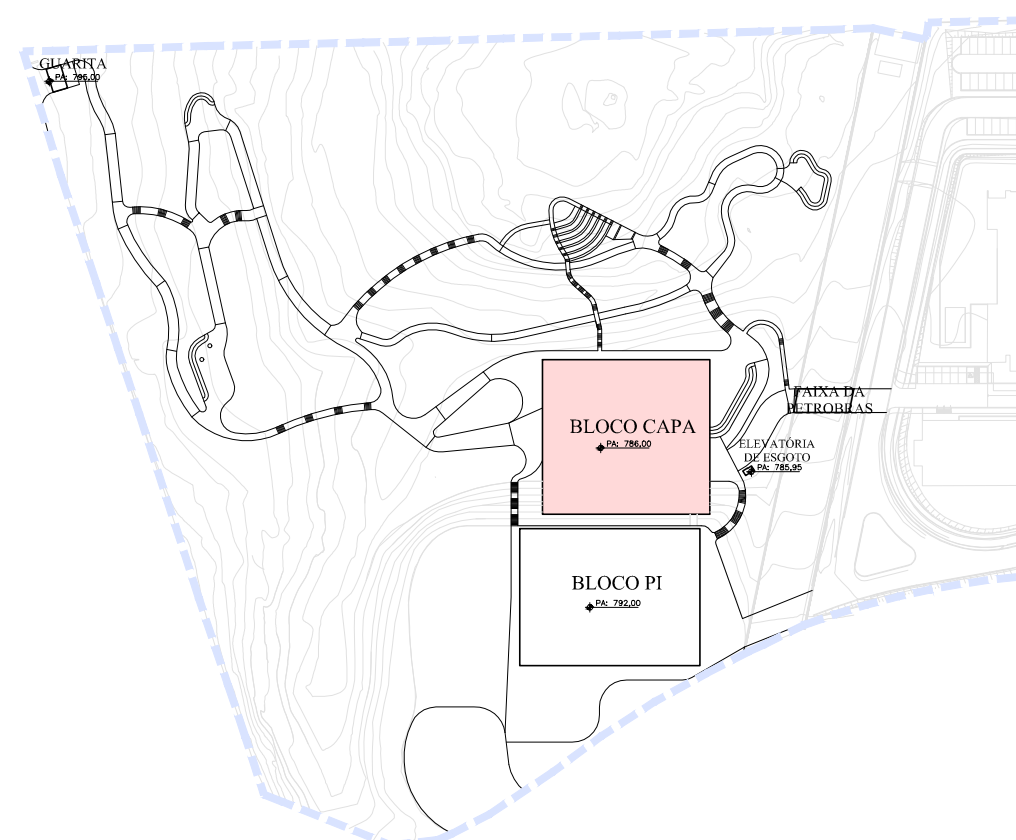
 FACCIO ARQUITETURA	RUA MONTE APRAZEL, 185 - VILA NOVA CONCEIÇÃO - SÃO PAULO - SP CEP: 04673-030 - FONE: (11) 3046-7500 E-MAIL: PAULOFACCIO@ARQUITETURA.COM.BR - SITE: WWW.FACCIOARQUITETURA.COM.BR		
	RESPONSÁVEL TÉCNICO: PAULO FACCIO NETO	CAR: A815330	Nº PROJETO:
	PROJETA: DANIEL FAUSTO DE MENEZES	CAR: A50903-5	
	ASSINATURA:		
CAR: 17338-Q	DIA: 08.08.2015		

[illegible]

LEGENDA:

- ① ACABAMENTO PISO
- ② ACABAMENTO PAREDE
- ③ ACABAMENTO FORRO
- ESTRUTURA
- ALVENARIA
- DRYWALL

↑ INICIO PAG

■ SINALIZAÇÃO TÁTIL DE ALEIJA

IND. DETALHE

IND. CORTE

IND. FOLHA

IND. EXLOS

IND. ELEVação

IND. FOLHA

<div style="text-align: center;">  </div> <p>Universidade Federal do ABC</p> <p>CAMPUS SÃO BERNARDO DO CAMPO</p>			UFABC
TEMA – ÁREA TEMÁTICA PROJETO EXECUTIVO – ARQUITETURA			PE-ARQ
CONTEÚDO: PLANTA DE PISO – 1º PAVIMENTO			34
LOCALIZAÇÃO – IDENTIFICAÇÃO: BLOCO CARTA			35
AVALIADOR ELETRÔNICO: CSB-PE-ARQ-CCZ-PIS-901-34-RB2	REVISOR DA FOLHA: RB2	ESCALA: 1/75	DATA: 10/09/17