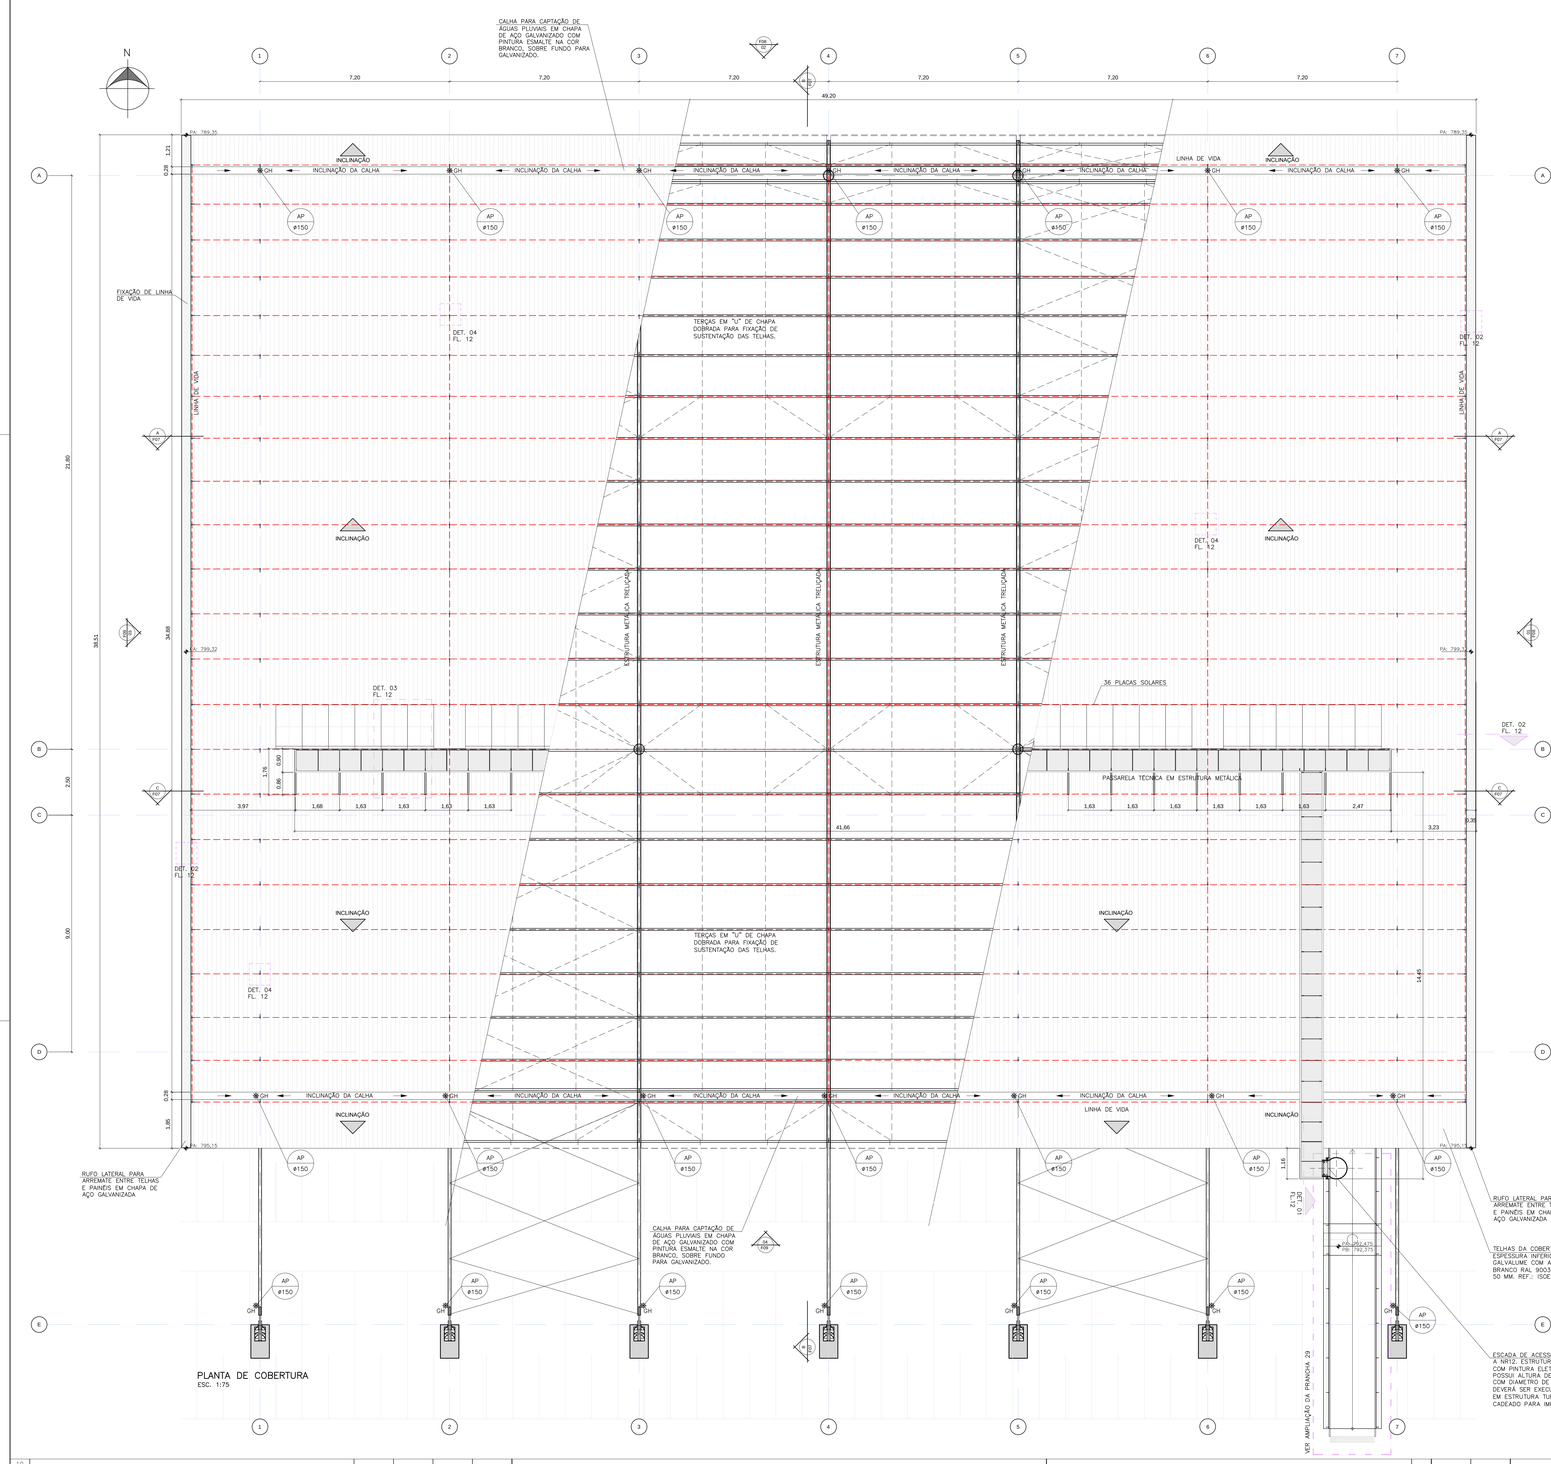


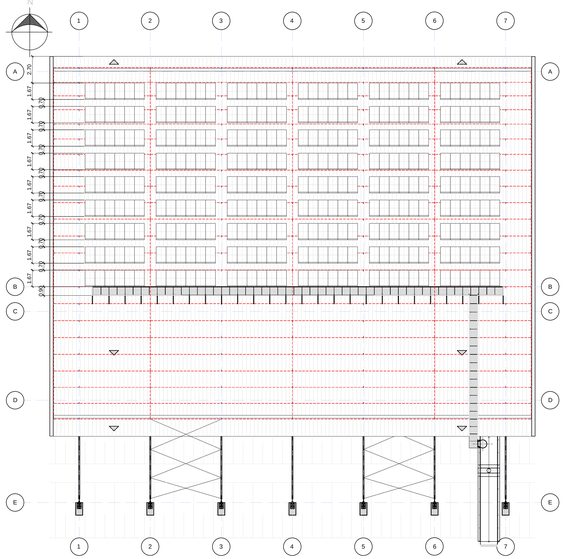


LAYOUT INDICATIVO DE POSICIONAMENTO DE PLACAS FOTOVOLTÁICAS
ESC. 1:200
VER NOTA ESPECÍFICA
324 PLACAS

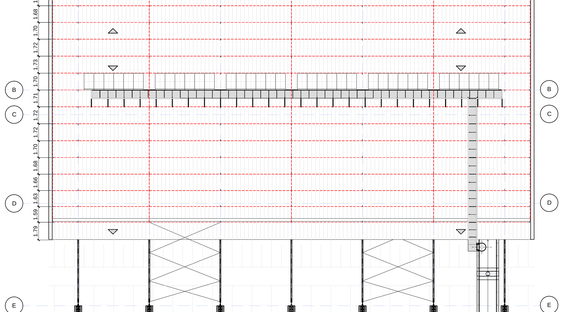


LAYOUT INDICATIVO DE POSICIONAMENTO DOS POSTES DE ANCORAGEM
ESC. 1:200

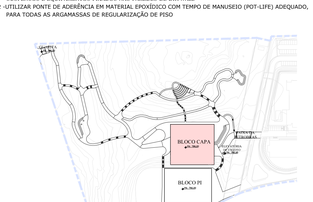


PLANTA DE SITUAÇÃO

## TABELA DE ACABAMENTOS

### PISO

| | |
|---|---|
| 1 | PISO EM REVESTIMENTO AUTONIVELANTE MODIFICADO (POLIURETANO) COM ESPESSURA 3mm E APLICAÇÃO DE PINTURA POLIURETANICA ALIFATICA NA COR CINZA CLARO – PANTONE 428 C – REFERÊNCIA: DUROCOLOR / MATESICA OU EQUIVALENTE. A PAVIMENTAÇÃO SERÁ EM CONCRETO FCK 30MPA SOBRE SOLO COMPACTADO, SUB BASE EM BRITA TRATADA COM CIMENTO, LONA PLÁSTICA, BARRA DE TRANSFERÊNCIA Ø 20, TELA Q196 E JUNTA DE RETRAÇÃO PINTADA COM CAL OU DESMOLDANTE CONFORME ESPECIFICADO NO PROJETO DE ESTRUTURA E FUNDAÇÕES. |
| 1A | PISO EM REVESTIMENTO AUTONIVELANTE MODIFICADO (POLIURETANO) COM ESPESSURA 3mm E APLICAÇÃO DE PINTURA POLIURETANICA ALIFATICA NA COR VERDE – PANTONE 347 C – REFERÊNCIA: DUROCOLOR / MATESICA OU EQUIVALENTE |
| 1B | PISO EM REVESTIMENTO AUTONIVELANTE MODIFICADO (POLIURETANO) COM ESPESSURA 3mm E APLICAÇÃO DE PINTURA POLIURETANICA ALIFATICA NA COR LARANJA PANTONE 144 C – LINHAS DE DEMARCAÇÃO DA QUADRA ESPESSURA DE 5mm – REFERÊNCIA: DUROCOLOR / MATESICA OU EQUIV. |
| 1C | PISO EM REVESTIMENTO AUTONIVELANTE MODIFICADO (POLIURETANO) COM ESPESSURA 3mm E APLICAÇÃO DE PINTURA POLIURETANICA ALIFATICA NA COR BRANCA PARA LINHAS DE DEMARCAÇÃO DA QUADRA ESPESSURA DE 5mm – REFERÊNCIA: DUROCOLOR / MATESICA OU EQUIV. |
| 1D | PISO EM REVESTIMENTO AUTONIVELANTE MODIFICADO (POLIURETANO) COM ESPESSURA 3mm E APLICAÇÃO DE PINTURA POLIURETANICA ALIFATICA NA COR VERMELHA PARA LINHAS DE DEMARCAÇÃO DA QUADRA ESPESSURA DE 5mm – REFERÊNCIA: DUROCOLOR / MATESICA OU EQUIV. |
| 02 | PISO EM PORCELANATO CINZA ESMALTADO, COM ACABAMENTO BOLEADO DIM.: 600x600mm REJANTE CIMENTICIO CINZA PARA PORCELANATO COM ACABAMENTO EXTRALISO. REFERÊNCIA: PORTOBELLO – LINHA MUNARI OU EQUIVALENTE / WEBER |
| 03 | PISO INTERTRAVADO DRENANTE TIJOLINHO/PAVER NA COR CINZA DIMENSÃO 20X10X6cm REFERÊNCIA: TECPAVI OU EQUIVALENTE; |
| 04 | PISO PODOTÁTIL DE ALERTA EM BORRACHA NA COR AZUL, DIM. 25x25 cm. REFERÊNCIA: MARWELL OU EQUIVALENTE |
| 4A | PISO PODOTÁTIL DE ALERTA EM CERÂMICA, DIM.25x25 cm NA COR AMARELO. REFERÊNCIA: STONE OU EQUIVALENTE |
| 05 | PISO ELEVADO METÁLICO, 60X60cm, H: 20 cm COM REVESTIMENTO EM PLACAS VINILICAS – REFERÊNCIA: AG OU EQUIVALENTE; |
| 06 | PISO EM CONCRETO LISINADO, TELADO E DESEMPENADO COM NIVEL A LASER |

### RODAPÉS, SOLEIRAS E OUTROS

| | |
|---|---|
| 07 | BAGUETE (FILETE) EM GRANITO BRANCO POLAR, POLIDO, ESPESSURA DE 3 mm |
| 08 | GUIAS DE CONCRETO PARA JARDIM. DIM.: 80 X 190 X 400 mm/ REF.: TECPAVI OU EQUIVALENTE |
| 09 | RODAPÉ RETO EM POLIESTRENO NA COR BRANCA, H: 70 mm REFERÊNCIA: 451 RP/BR – SANTA LUZIA OU EQUIVALENTE |
| 10 | RODAPÉ EM PORCELANATO CINZA POLIDO DIM.: 600x600mm. REFERÊNCIA: PORTOBELLO LINHA MUNARI OU EQUIVALENTE |
| 11 | PEÇA PRÉ FABRICADA EM CONCRETO PARA PEITORIL, COM APLICAÇÃO DE VERNIZ ACRILICO FOSCO – REFERÊNCIA: STONE OU EQUIVALENTE |
| 12 | PEÇA PRÉ FABRICADA EM CONCRETO PARA MARCHETAS, DEGRAUS E ARQUIBANCADAS COM APLICAÇÃO DE VERNIZ ACRILICO FOSCO – REFERÊNCIA: STONE OU EQUIVALENTE |
| 13 | REVESTIMENTO DE ARQUIBANCADAS EM MADEIRA "TECA", COM ACABAMENTO EM VERNIZ TIPO "MARITIMO" FOSCO E TRANSPARENTE. ESPESSURA DA MADEIRA: 40mm |

### PAREDES

| | |
|---|---|
| 61 | ALVENARIA DE BLOCOS DE CONCRETO REVESTIDA COM MASSA ÚNICA DESEMPENADA E POSTERIOR APLICAÇÃO DE GESSO LISO E PINTURA COM LATEX ACRÍLICO NA COR BRANCO NEVE. REFERÊNCIA: CORAL / SUVINIL OU EQUIVALENTE |
| 63 | ALVENARIA DE BLOCOS DE CONCRETO REVESTIDA COM MASSA ÚNICA DESEMPENADA E POSTERIOR APLICAÇÃO DE TEXTURA ACRILICA NA COR CINZA CLARO – REFERÊNCIA: GRANULITA (GRANSTONE ELITTE) NA COR (CORAL) ESPADA DE METAL COD.: 469Y53/062 / SUVINIL OU EQUIVALENTE |
| 63 | CONCRETO APARENTE ESTUCADO, LIXADO E ENVERNIZADO COM VERNIZ ACRÍLICO FOSCO. REFERÊNCIA: DENVER OU EQUIVALENTE |
| 64 | REVESTIMENTO EM PASTILHA CERÂMICA BRILHANTE NA COR MOSTARDA, DIMENSÃO: 50x50mm REFERÊNCIA: B2150 ATLAS OU EQUIVALENTE |
| 64 | REVESTIMENTO EM PASTILHA CERÂMICA BRILHANTE NA COR BRANCO, DIMENSÃO: 50x50mm REFERÊNCIA: B2140 ATLAS OU EQUIVALENTE |
| 64 | REVESTIMENTO EM PASTILHA CERÂMICA BRILHANTE NA COR VERDE (TEJO), DIMENSÃO: 50x50mm REFERÊNCIA: B1141B ATLAS OU EQUIVALENTE |
| 65 | REVESTIMENTO EM PASTILHA CERÂMICA BRILHANTE AZUL (SIRIBA), DIMENSÃO: 50x50mm REFERÊNCIA: B7079 ATLAS OU EQUIVALENTE |
| 6A | DIVISÓRIA LAMINADO MELAMINICO ESTRUTURAL; PERFIS ESTRUTURAIS E FIXAÇÕES NA COR BRANCA. REFERÊNCIA: NEOCOM OU EQUIVALENTE |
| 6B | PAINEL TERMICO ISOFACHADA SILICONIZADO (PIR) NA COR VERMELHA RAL 3000. REFERÊNCIA: ISOESTE OU EQUIVALENTE |
| 6A | PAINEL TÉRMICO ISOFACHADA SILICONIZADO (PIR) NA COR CINZA CLARO RAL 7035. REFERÊNCIA: ISOESTE OU EQUIVALENTE |
| 6A | PINTURA EM LATEX ACRILICO NA COR CINZA CLARO (EM DUAS DEMÃOS) SOBRE MASSA ACRILICA. REFERÊNCIA: CORAL – ESPADA DE METAL COD. 469Y53/062 OU EQUIVALENTE |
| 6A | DIVISÓRIA EM GESSO ACARTOANDO TIPO ST (SISTEMA DRYWALL) REVESTIDA COM MASSA PVA E PINTURA EM LATEX ACRILICO NA COR BRANCO NEVE – REFERÊNCIA: CORAL / SUVINIL OU EQUIVALENTE |
| 7A | REVESTIMENTO EM PASTILHA CERÂMICA (MATTE) NA COR LARANJA (VISEU), DIMENSÃO: 25x25mm REFERÊNCIA: VISEU – M1220 (ATLAS) |
| 7A | DIVISÓRIA EM GESSO ACARTONADO TIPO RU (SISTEMA DRYWALL) REVESTIDA COM MASSA EPÓXI E PINTURA EM EPÓXI LÍQUIDO NA COR BRANCO – REFERÊNCIA: SUVINIL OU EQUIVALENTE |
| 7A | REVESTIMENTO EM PLACA DE LÃ DE ROCHA D=60kg/M3 E E=50mm, COM ACABAMENTO EM VÉU DE VIDRO BRANCO E TELA DE ARAME GALVANIZADO FIXADA EM ESTRUTURA DE PERFIS METÁLICOS TIPO DRYWALL |
| 7A | ALVENARIA DE BLOCOS DE CONCRETO REVESTIDA COM MASSA ÚNICA DESEMPENADA E POSTERIOR APLICAÇÃO MASSA EPÓXI E PINTURA EPÓXI LÍQUIDO NA COR BRANCO – REF.: SUVINIL OU EQUIVALENTE |

### TETO

| | |
|---|---|
| 61 | LAJE DE CONCRETO, LIXADA, ESTUCADA E REVESTIDA COM VERNIZ ACRÍLICO FOSCO REFERÊNCIA: DENVER OU EQUIVALENTE |
| 62 | FORRO EM GESSO ACARTONADO COM PINTURA LATEX ACRILICA NA COR BRANCO NEVE |
| 63 | TELHA TERMOACÚSTICA COM PINTURA ELETROSTÁTICA NA COR BRANCA RAL 9003 (EXTERNO) E CINZA CLARO RAL 7035 (INTERNO) COM REVESTIMENTO INTERNO EM POLIURETANO EXPANDIDO REFERÊNCIA: ISOESTE OU EQUIVALENTE |
| 64 | SISTEMA DE BRISE "FIXO" CONSTITUÍDO POR PERFIL EXTRUDADO DE ALUMÍNIO TIPO ASA DE AVIÃO COM PINTURA NA COR BRANCA ATRAVÉS DE SISTEMA ELETROSTÁTICO (POLIESTER). REF.: LUMBRISE MOD.: 275 OU EQUIVALENTE |

**NOTA ESPECÍFICA:**
A PLANTA DE COBERTURA CONTENDO A LOCALIZAÇÃO DOS PAINÉIS FOTOVOLTÁICOS É APENAS INDICATIVA, NÃO SENDO ESTE DESENHO, UM PROJETO EXECUTIVO PARA A FUTURA INSTALAÇÃO DOS MESMOS.
A CARGA ACIDENTAL PREVISTA PARA A COBERTURA DO CENTRO DE CONVIVÊNCIAS É DE 25 Kg/m², VALOR QUE ATENDE A NORMA E INSTALAÇÃO DAS PLACAS FOTOVOLTÁICAS, VER PROJETO ESPECIFICO NA DISCIPLINA DE ESTRUTURA METÁLICA.

NOTAS GERAIS:
01 -DIMENSÕES E NÍVEIS EM METROS, SALVO INDICAÇÕES AO CONTRÁRIO.
02 -PARA A EXECUÇÃO AS ESQUADRIAS DEVERÃO SER CONFIRMADAS AS DIMENSÕES NA OBRA E APRESENTADOS PREVIAMENTE OS DETALHES DE FABRICAÇÃO PARA ANÁLISE E APROVAÇÃO DA "UFABC".
03 -COTAS NO 'DXSXG"
04 -CORRIMÃO DAS ESCADAS EM TUBO DE AÇO INOX Ø40mm.
05 -CONFORME ESPECIFICAÇÃO DO PROJETO DE ESTRUTURAS METÁLICAS, AS PINTURAS DAS ESTRUTURAS METÁLICAS DEVERÃO SER FEITAS NA FABRICA.
06 -OS CORRIMÃOS E GUARDA CORPOS DEVERÃO ATENDER AS NORMAS ABNT NBR 9050 E 14718.
07 -CORRIMÃO E GUARDA CORPO ESPECIFICADO EM CHAPA PERFURADA DE AÇO GALVANIZADA E TRATADA COM PINTURA ELETROSTÁTICA NA COR BRANCA, PORÉM FICA A CRITERIO DA UFABC MUDAR O MATERIAL NO MOMENTO DA OBRA
08 -MAÇANETAS E PUXADORES DOS CAIXILHOS DE ACORDO COM A NBR 9050
09 -O PROJETO DE ELÉTRICA ATENDE AO ITEM 4.6.9 DA NORMA NBR-9050 COM RELAÇÃO AS ALTURAS DE INTERRUPTORES, TOMADAS E QUADROS ELÉTRICOS
10 -PARA ISOLAMENTO ENTRE ELEMENTOS DE ALUMÍNIO E ELEMENTOS DE AÇO, DEVERÁ SER UTILIZADO FITA DE ISOLAMENTO VHB REF.: 3M
11 -DEVERÁ SER FEITO REFORÇOS NOS LOCAIS ONDE TEM QUADROS ELÉTRICOS, HIDRANTES, ARMÁRIOS SUSPENSOS E EQUIPAMENTOS FIXADOS NAS PAREDES DE DRYWALL
12 -UTILIZAR PONTE DE ADERÊNCIA EM MATERIAL EPOXÍDICO COM TEMPO DE MANUSEIO (POT-LIFE) ADEQUADO, PARA TODAS AS ARGAMASSAS DE REGULARIZAÇÃO DE PISO

DEMAIS DETALHES TIPICOS DA COBERTURA VER FOLHA 11 DO PROJETO DE ARQUITETURA

LEGENDA:
0 ACABAMENTO PISO
A ACABAMENTO PAREDE
0 ACABAMENTO FORRO
ESTRUTURA
ALVENARIA
DRYWALL
IND.PAG
SINALIZAÇÃO TÁCTIL DE ALERTA
IND.DETALHE
IND.CORTE
IND.FOLHA
00 IND.EIXOS
IND. DESNIVEL
PA: NÍVEL ACABADO
PB: NÍVEL OSSO
IND.ELEVAÇÃO
IND.FOLHA

| Nº | MODIFICAÇÕES | APROVAÇÃO | DATA | APROVAÇÃO | DATA |
|---|---|---|---|---|---|
| 10 | | | | | |
| 9 | | | | | |
| 8 | | | | | |
| 7 | | | | | |
| 6 | | | | | |
| 5 | | | | | |
| 4 | | | | | |
| 3 | | | | | |
| 2 | REVISÃO GERAL SEGUNDO COMENTÁRIOS DA UFABC | PAULO FACCIO | 05.07.17 | | |
| 1 | REVISÃO GERAL SEGUNDO COMENTÁRIOS DA UFABC | PAULO FACCIO | 15.05.17 | | |
| 0 | | | | | |

AUTOR DO PROJETO — UFABC

OBSERVAÇÕES

DESENHOS DE REFERÊNCIA

| Nº. | APROVAÇÃO | DATA |
|---|---|---|
| | | |

AUTOR DO PROJETO — UFABC

NOTAS


FACCIO ARQUITETURA
RUA MONTE APRAZÍVEL, 185 – VILA NOVA CONCEIÇÃO – SÃO PAULO – SP
CEP: 04513-030 – FONE: (11) 3045-7500
E-MAIL: PAULO@FACCIOARQUITETURA.COM.BR – SITE: WWW.FACCIOARQUITETURA.COM.BR

RESPONSÁVEL TÉCNICO: PAULO FACCIO NETO — CAU: A815330
PROJETISTA: DANIEL FAUSTO DE MENEZES — CAU: A503903-5
ASSISTENTE:
CAU: 17338-0 — DATA: 05.08.2015


Nº PROJETO:

Universidade Federal do ABC
CAMPUS SÃO BERNARDO DO CAMPO
UFABC

ETAPA – ÁREA TÉCNICA: PROJETO EXECUTIVO – ARQUITETURA
CONTEÚDO: PLANTA DE COBERTURA
LOCALIZAÇÃO – IDENTIFICAÇÃO: BLOCO CAPA
ARQUIVO ELETRÔNICO: CSB-PE-ARQ-CC2-PLA-600-20-R02
REVISÃO DA FOLHA: R02
ESCALA: 1:75
DATA: 10/09/17

PE-ARQ
FOLHA: 20 / 35