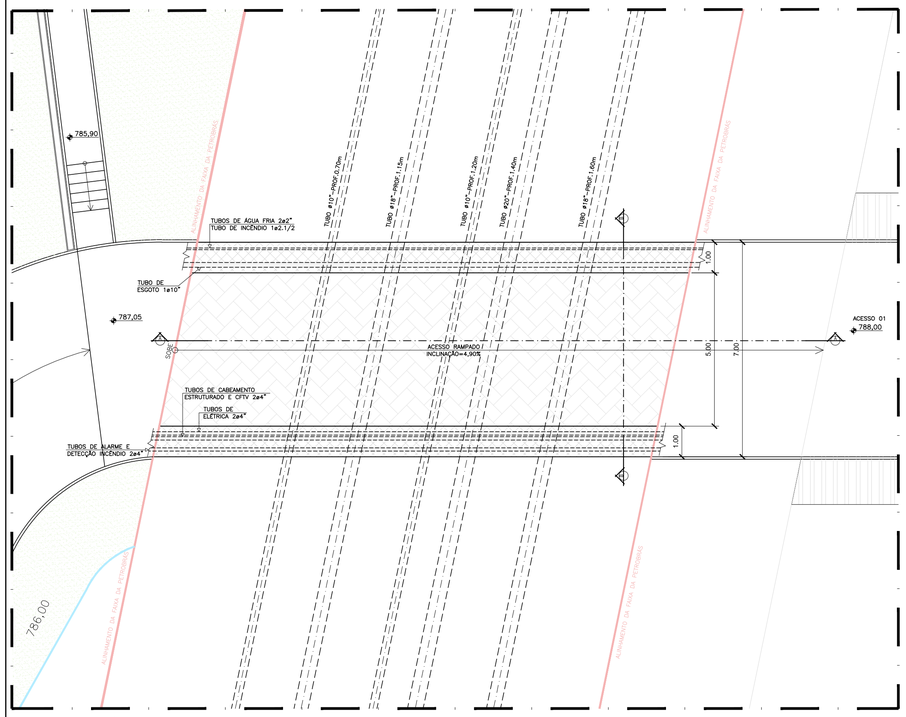

INTERFERÊNCIA 01
ESCALA 1:100

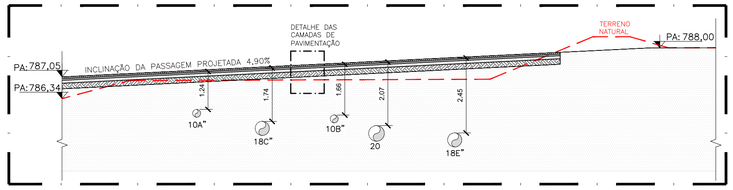

CORTE AA
ESCALA 1:100

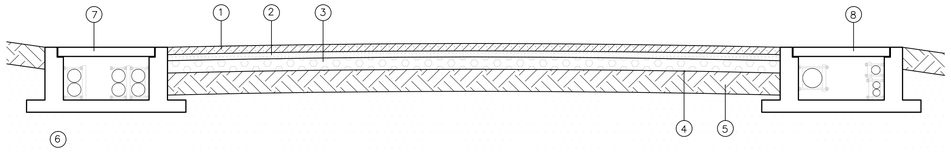

CORTE BB - AMPLIAÇÃO
ESC.:1:25

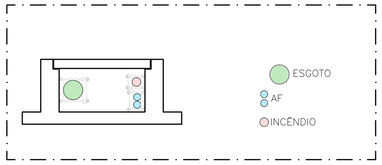

DETALHE CANALETA-TUBULAÇÕES DE ELÉTRICA E SISTEMAS
ESC.:1:25

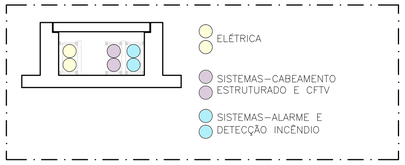

DETALHE CANALETA-TUBULAÇÕES DE ELÉTRICA E SISTEMAS
ESC.:1:25

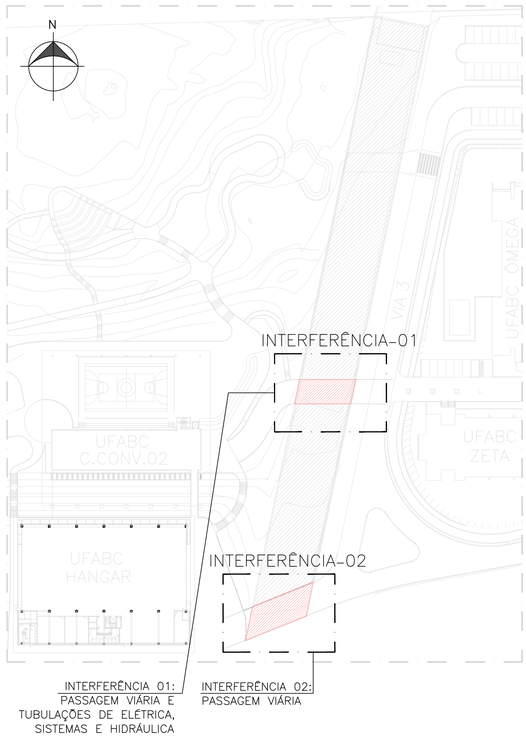

INTERFERÊNCIA 01: PASSAGEM VIÁRIA E TUBULAÇÕES DE ELÉTRICA, SISTEMAS E HIDRÁULICA

INTERFERÊNCIA 02: PASSAGEM VIÁRIA

IMPLANTAÇÃO DE SITUAÇÃO
ESCALA 1:200

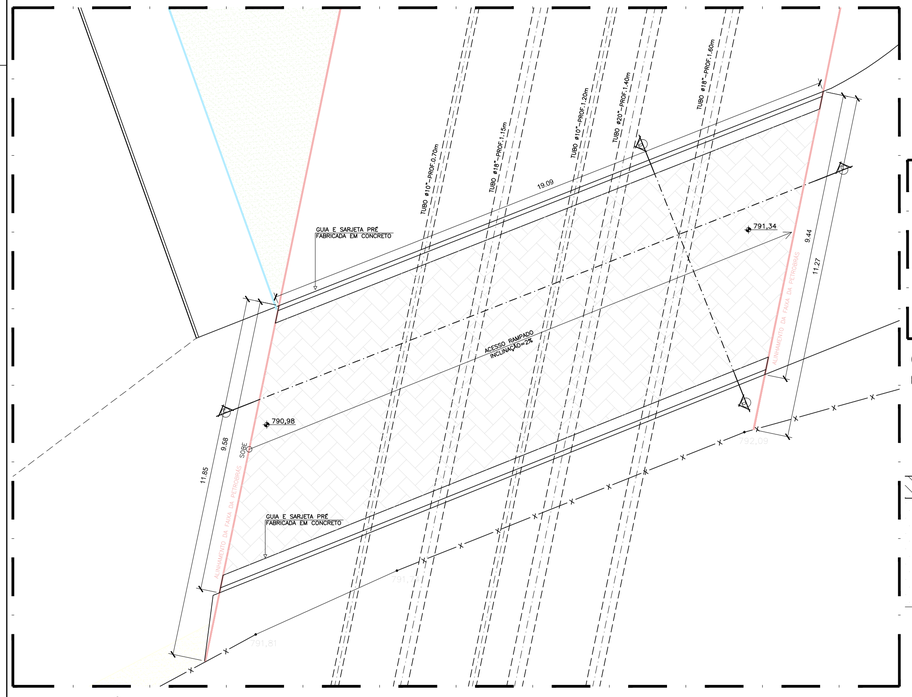

INTERFERÊNCIA 02
ESCALA 1:100

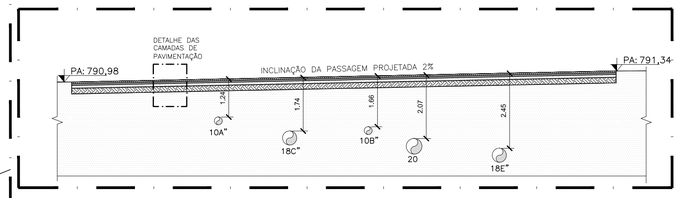

CORTE CC
ESCALA 1:100

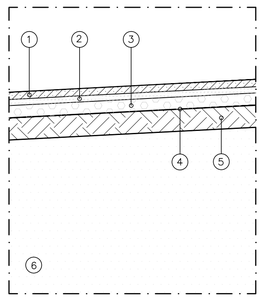

AMPLIAÇÃO DO CORTE AA
ESC.:1:25

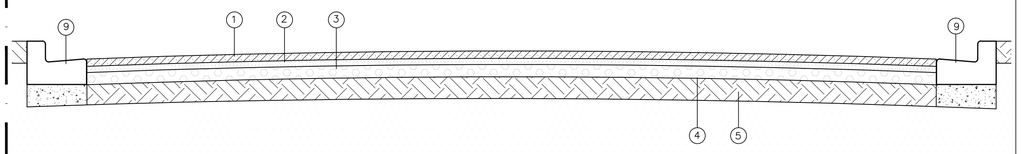

CORTE DD - AMPLIAÇÃO
ESC.:1:25

SEÇÃO PAVIMENTO TIPO – VIA 4

1. BLOCO INTERTRAVADO
2. AREIA
3. BRITA GRADUADA COM TRAÇO DE CIMENTO – BGTC
4. TELA METÁLICA Q–196
5. SOLO LOCAL COMPACTADO CBR>10% E CG>100% DO PI
6. SUBLEITO NATURAL
7. CANALETA PRÉ FABRICADA PARA PASSAGEM DE TUBULAÇÕES DE ELÉTRICA E SISTEMAS
8. CANALETA PRÉ FABRICADA PARA PASSAGEM DE TUBULAÇÕES DE HIDRÁULICA
9. GUIA COM SARJETA EM CONCRETO PRÉ–FABRICADO

LEGENDA:

ÁREA DE PASSAGEM DAS TUBULAÇÕES DE INTERFERÊNCIA

ÁREA DE PASSAGEM VIÁRIA PERMANENTE

LEGENDA:

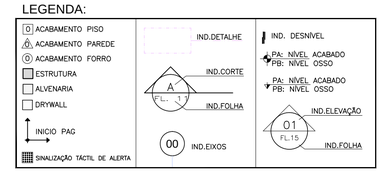

Nº	MODIFICACÕES	AUTOR DO PROJETO APROVAÇÃO	AUTOR DO PROJETO DATA	UFABC APROVAÇÃO	UFABC DATA	OBSERVAÇÕES	DESENHOS DE REFERÊNCIA	N.	UFABC APROVAÇÃO	UFABC DATA	NOTAS
10											
9											
8											
7											
6											
5									APROVACAO	DATA	
4									AUTOR DO PROJETO		
3											
2	REVISÃO CONFORME RAP.147	PAULO FACCIO	23.09.15								
1	EMISSÃO INICIAL	PAULO FACCIO	03.08.15								
0											

FACCIO ARQUITETURA
RUA MONTE APRAZÍVEL, 185 – VILA NOVA CONCEIÇÃO – SÃO PAULO – SP
CEP: 04513–030 – FONE: (11) 3045–7500
E–MAIL: PAULO@FACCIOARQUITETURA.COM.BR – SITE: WWW.FACCIOARQUITETURA.COM.BR

RESPONSÁVEL TÉCNICO: PAULO FACCIO NETO — CAU: A815330
PROJETISTA: DANIEL FAUSTO DE MENEZES — CAU: A50903–5
ASSINATURA:
CAU: 17338–0 — DATA: 09.10.2017
Nº PROJETO:

Universidade Federal do ABC
Câmpus São Bernardo do Campo
UFABC

ETAPA – ÁREA TÉCNICA: PROJETO EXECUTIVO – ARQUITETURA
PE-ARQ
CONTEÚDO: IMPLANTAÇÃO, CORTES E DETALHES NA FAIXA PETROBRÁS
FOLHA: 01 / 01
LOCALIZAÇÃO – IDENTIFICAÇÃO: TRANSPOSIÇÃO DA FAIXA DA PETROBRÁS
ARQUIVO ELETRÔNICO: CSB–PE–ARQ–FPE–IMP–100–01_R02
REVISÃO DA FOLHA: R02
ESCALA: INDICADA
DATA: 09/10/17