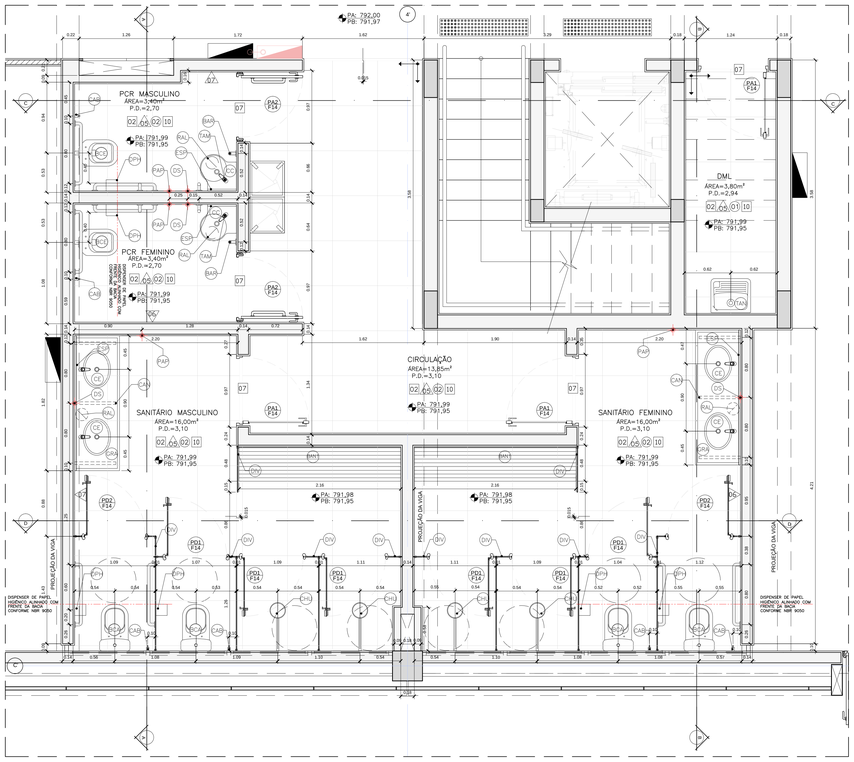

PLANTA DO BANHEIRO TERREO
ESC. 1:25
BLOCO PI (HANGAR)

CORTE C
ESC. 1:25
BLOCO PI (HANGAR)

DETALHE 01
ESC.: 1:2
medidas em mm

DETALHE 02 - SAIA
ESC.: 1:2
medidas em mm

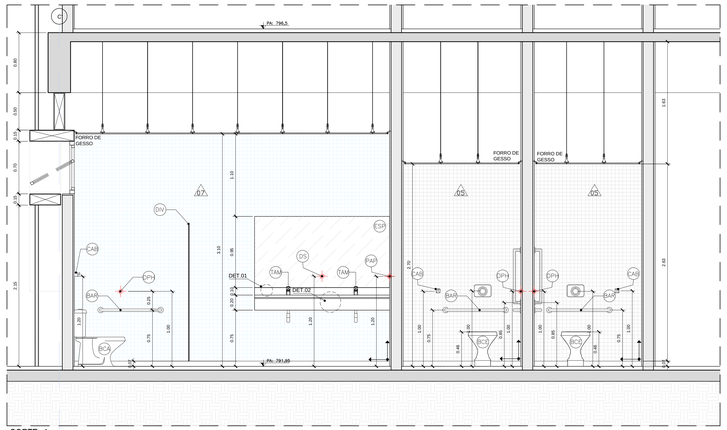

CORTE A
ESC. 1:25
BLOCO PI (HANGAR)

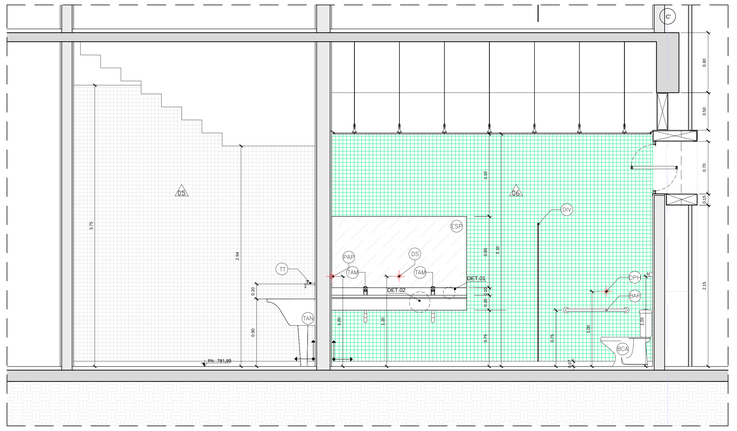

CORTE B
ESC. 1:25
BLOCO PI (HANGAR)

CORTE D
ESC. 1:25
BLOCO PI (HANGAR)

LAYOUT INDICATIVO DE CHUVEIRO ACESSÍVEL

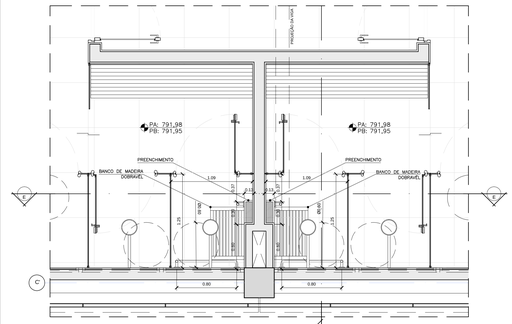

PLANTA – LAYOUT INDICATIVO DE CHUVEIRO ACESSÍVEL
ESC. 1:25
BLOCO PI (HANGAR)

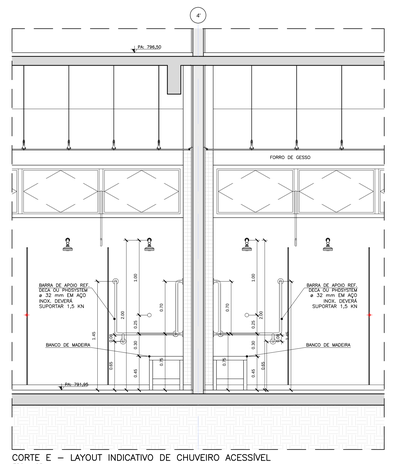

CORTE E – LAYOUT INDICATIVO DE CHUVEIRO ACESSÍVEL
ESC. 1:25
BLOCO PI (HANGAR)

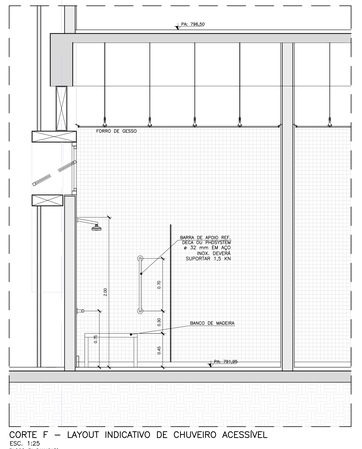

CORTE F – LAYOUT INDICATIVO DE CHUVEIRO ACESSÍVEL
ESC. 1:25
BLOCO PI (HANGAR)

TABELA DE ACABAMENTOS

CÓD.		ESPECIFICAÇÃO
DPH	06	DISPENSER DE PAPEL HIGIÊNICO CONFORME PADRÃO DA UFABC
DS	04	DISPENSER PARA SABONETE EM ESPUMA CONFORME PADRÃO DA UFABC
PAP	04	PAPELEIRA DE SOBREPOR CONFORME PADRÃO DA UFABC
BCA	04	BACIA SANITÁRIA COM CAIXA ACOPLADA EM PORCELANA BRANCA COM PARAFUSOS DE FIXAÇÃO EM LATÃO CROMADO REF.: DECA – VILLAGE P.180 OU EQUIVALENTE
BCC	02	BACIA SANITÁRIA EM PORCELANA BRANCA COM PARAFUSOS DE FIXAÇÃO EM LATÃO CROMADO COM CAIXA ACOPLADA E EMBUTIDA TIPO MONTANA MISOO OU EQUIVALENTE COM ESPELHO DE ACIONAMENTO MONTREAL DE AÇO INOX PARA SANITÁRIOS PNE. REF.: DECA VILLAGE CÓD: P5.1017 OU EQUIVALENTE
CC	04	CUBA DE EMBUTIR OVAL – PORCELANA NA COR BRANCA REF.: DECA L37 VÁLVULA E SIFÃO CROMADO OU EQUIVALENTE
CC	02	CUBA DE CANTO SUSPENSA COM MESA EM PORCELANA BRANCA REF.: DECA CÓD. L76 OU EQUIVALENTE COM VÁLVULA E SIFÃO EM LATÃO CROMADO
CA	–	CUBA DE AÇO INOXIDÁVEL ESPESSURA DA CHAPA 0,8 mm, COM SIFÃO EM METAL CROMADO E VÁLVULA EM METAL CROMADO PARA A PIA. REF.: MONAL – CÓD CS–50 OU EQUIVALENTE.
MC	–	MICTÓRIO COM SIFÃO INTEGRADO EM PORCELANA BRANCA. REF.: DECA CÓD: M712 OU EQUIVALENTE
TA	01	TANQUE DE LOUÇA BRANCA COM COLUNA, INCLUINDO ACESSÓRIOS DE FIXAÇÃO, VÁLVULA E SIFÃO CROMADO DECA. CÓD.: TQ.02. OU EQUIVALENTE.
VM	–	VÁLVULA DE MICTÓRIO SENSOR ANTI–VANDÁLICA INOX . REF DRACO 90.475 OU SIMILAR
TM	06	TORNEIRA DE MESA AUTOMÁTICA PARA LAVATÓRIOS EM ACABAMENTO CROMADO REF.: DOCOL PRESMATIC 1110 CÓDIGO 00108316 OU EQUIVALENTE
TC	–	TORNEIRA PARA COPA/COZINHA DE MESA BICA ALTA COM ACABAMENTO CROMADO. REF.: DOCOL LINHA NOVITA – CÓD. 00406806 OU EQUIVALENTE
TT	01	TORNEIRA PARA TANQUE COM ACABAMENTO CROMADO. REF DOCOL LINHA FIESTA CÓD: 00570306 OU EQUIVALENTE
CAB	06	CABIDE SINGLE HOTEL CHROME CÓD.: 00158206 OU EQUIVALENTE
BAN	VER DIMENSÕES	BANCADA, FRONTÃO E SAIA EM GRANITO BRANCO POLAR
DIV	VER DIMENSÕES	DIVISÓRIA EM PAINÉIS DE LAMINADO ESTRUTURAL TS (FÓRMICA MACIÇA) COM ACABAMENTO DUPLA FACE E MONTANTE DE ALUMÍNIO REFORÇADO COM PINTURA ELETROSTÁTICA BRANCA
ESP	VER DIMENSÕES	ESPELHO LAPIDADO COLADO EM CAIXA DE MDF
ESL	02	ESPELHO LAPIDADO 60x95 cm COLADO EM CAIXA MDF 10% DE INCLINAÇÃO
BAR	04	BARRA DE APOIO REF.: DECA OU PHD SYSTEM Ø 40 mm EM AÇO INOX. DEVERÁ SUPORTAR 1,5 KN
BAT	04	BARRA DE APOIO TUBULAR EM AÇO INOX VERTICAL REF.: 801 BARRAS DE APOIO PHD OU EQUIVALENTE
CAN	06	MÃO FRANCESA CANTONEIRA EM BARRA CHATA DE AÇO COM ESPESSURA DE 5mm E FIXADA ATRAVÉS DE GRAPA CHUMBADA NA PAREDE
RAL	04	RALO SANITÁRIO SIFONADO
ARM	–	ARMÁRIO/GAVETAS EM MDF REVESTIDO EM LAMINADO MELAMINICO COR FOSCO BRANCO
BAN	–	BANCO SOLTO (1 LUGAR) DIM.: 600X600mm ESTRUTURA EM AÇO INOX REF.:– LOCKERLINE OU EQUIVALENTE
CHU	–	DUCHA ELÉTRICA LORENZETI, LINHA JET4, 4 TEMPERATURAS, JATO MULTIDIRECIONAL, ACABAMENTO PARA REGISTRO PQ ASPEN, REF.:4900.C35.PQ OU EQUIVALENTES
CLU	–	CONTROLADOR DE CHUVEIRO ACIONADO POR SENSOR DE TOQUE QUE MANTÉM O FLUXO DE AGUA PROGRAMADO. REF FX Mix – 80.612 – DRACO
ENG	–	O BANCO ARTICULADO PARA TROCA DE ROUPA DE 700MM X 450MM EM AÇO INOX 304 POLIDO PARA ATENDIMENTO DA NBR 9050 REF.: NOBRE INOX
BRT	–	BARRA DE APOIO POLIDA LATERAL ARTICULADA 60CM Ø 40 mm REF.: DECA

TABELA DE ACABAMENTOS

PISO

P3		PISO EM PORCELANATO CINZA POLIDO DIM.: 600x600mm. REFERÊNCIA: PORTOBELLO – LINHA MUNARI OU EQUIVALENTE

RODAPÉS, SOLEIRAS E OUTROS

R7		BAGUETE (FILETE) EM GRANITO BRANCO POLAR, POLIDO, ESPESSURA DE 3 mm
R8		RODAPÉ RETO EM POLIESTIRENO NA COR BRANCA, H: 70 mm. REFERÊNCIA: 457 RP/BR – SANTA LUZIA OU EQUIVALENTE
R9		RODAPÉ EM PORCELANATO CINZA POLIDO DIM.: 600x600mm. REFERÊNCIA: PORTOBELLO LINHA MUNARI OU EQUIVALENTE

PAREDES

A1		ALVENARIA DE BLOCOS DE CONCRETO REVESTIDA COM MASSA ÚNICA DESEMPENADA E POSTERIOR APLICAÇÃO DE GESSO LISO E PINTURA COM LATEX ACRILICO NA COR BRANCO NEVE. REFERÊNCIA: CORAL / SUVINIL OU EQUIVALENTE
A4		REVESTIMENTO EM PASTILHA CERÂMICA BRILHANTE NA COR MOSTARDA, DIMENSÃO: 50x50mm REFERÊNCIA: B2150 ATLAS OU EQUIVALENTE
A4		REVESTIMENTO EM PASTILHA CERÂMICA BRILHANTE NA COR BRANCO, DIMENSÃO: 50x50mm REFERÊNCIA: B2140 ATLAS OU EQUIVALENTE
A4		REVESTIMENTO EM PASTILHA CERÂMICA BRILHANTE NA COR VERDE (TEJO), DIMENSÃO: 50x50mm REFERÊNCIA: B11418 ATLAS OU EQUIVALENTE
A4		REVESTIMENTO EM PASTILHA CERÂMICA BRILHANTE AZUL (SIRIBA), DIMENSÃO: 50x50mm REFERÊNCIA: B7079 ATLAS OU EQUIVALENTE
A4		REVESTIMENTO EM PASTILHA CERÂMICA (MATTE) NA COR LARANJA (VISEU), DIMENSÃO: 25x25mm REFERÊNCIA: VISEU – M12228 (ATLAS)

TETO

E1		LAJE DE CONCRETO, LIXADA, ESTUCADA E REVESTIDA COM VERNIZ ACRILICO FOSCO REFERÊNCIA: DENVER OU EQUIVALENTE
E8		FORRO EM GESSO ACARTONADO COM PINTURA LATEX ACRILICA NA COR BRANCO NEVE

NOTA ESPECIFICA:
Ventilação dos banheiro PCR Feminino e Masculino serão por renovadores de ar para ambientes com pouca ou nenhuma ventilação. Da qual promovem a ventilação mecânica, com sistema de sensor de presença.Capacidade de renovação nominal de 150 m /h .Ref: Ventokit 150

INDICAÇÃO DE EIXOS PARA DISPENSER E PAPELEIRA CONFORME PADRÃO UFABC

NOTAS GERAIS:

01 -DIMENSÕES E NÍVEIS EM METROS, SALVO INDICAÇÕES AO CONTRÁRIO.
02 -PARA A EXECUÇÃO AS ESQUADRIAS DEVERÃO SER CONFIRMADAS AS DIMENSÕES NA OBRA E APRESENTADOS PREVIAMENTE OS DETALHES DE FABRICAÇÃO PARA ANÁLISE E APROVAÇÃO DA "UFABC".
03 -COTAS NO 1ºSSO
04 -CORRIMÃO DAS ESCADAS EM TUBO DE AÇO INOX Ø40mm.
05 -CONFORME ESPECIFICAÇÃO DO PROJETO DE ESTRUTURAS METÁLICAS, AS PINTURAS DAS ESTRUTURAS METÁLICAS DEVERÃO SER FEITAS NA FABRICA.
06 -OS CORRIMÃOS E GUARDA CORPOS DEVERÃO ATENDER AS NORMAS ABNT NBR 9050 E 14718.
07 -CORRIMÃO E GUARDA CORPO ESPECIFITADO EM CHAPA PERFURADA DE AÇO GALVANIZADA E TRATADA COM PINTURA ELETROSTÁTICA NA COR BRANCA, PORÉM FICA A CRITERIO DA UFABC MUDAR O MATERIAL NO MOMENTO DA OBRA
08 -MAÇANETAS E PUXADORES DOS CAIXILHOS DE ACORDO COM A NBR 9050
09 -O PROJETO DE ELÉTRICA ATENDE AO ITEM 4.6.9 DA NORMA NBR-9050 COM RELAÇÃO AS ALTURAS DE INTERRUPTORES, TOMADAS E QUADROS ELÉTRICOS
10 -PARA ISOLAMENTO ENTRE ELEMENTOS DE ALUMÍNIO E ELEMENTOS DE AÇO, DEVERÁ SER UTILIZADO FITA DE ISOLAMENTO UYB REF.: 3M
11 -DEVERÁ SER FEITO REFORÇOS NOS LOCAIS ONDE TEM QUADROS ELÉTRICOS, HIDRANTES, ARMÁRIOS SUSPENSOS E EQUIPAMENTOS FIXADOS NAS PAREDES DE DRYWALL
12 -UTILIZAR PONTE DE ADERÊNCIA EM MATERIAL EPOXÍDICO COM TEMPO DE MANUSEIO (POT-LIFE) ADEQUADO, PARA TODAS AS ARGAMASSAS DE REGULARIZAÇÃO DE PISO

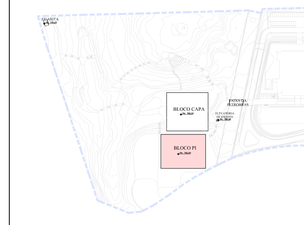

PLANTA DE SITUAÇÃO

LEGENDA:

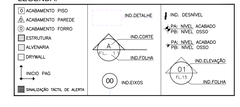

10							
9							
8							
7							
6							
5							
4							
3	REVISÃO GERAL SEGUNDO COMENTÁRIOS DA UFABC CONFORME REUNIÃO	PAULO FACCIO	30.08.2017				
2	REVISÃO GERAL SEGUNDO COMENTÁRIOS DA UFABC	PAULO FACCIO	05.07.2017				
1	EMISSÃO INICIAL DE PROJETO EXECUTIVO	PAULO FACCIO	15.05.2017				
0							
Nº	MODIFICAÇÕES	APROVAÇÃO AUTOR DO PROJETO	DATA	APROVAÇÃO UFABC	DATA	OBSERVAÇÕES	DESENHOS DE REFERÊNCIA

Nº	APROVAÇÃO AUTOR DO PROJETO	DATA	APROVAÇÃO UFABC	DATA	NOTAS
3					
2					
1					

FACCIO ARQUITETURA
RUA MONTE APRAZÍVEL, 185 – VILA NOVA CONCEIÇÃO – SÃO PAULO – SP
CEP: 04513-030 – FONE: (11) 3045–7500
E–MAIL: PAULO@FACCIOARQUITETURA.COM.BR – SITE: WWW.FACCIOARQUITETURA.COM.BR

RESPONSÁVEL TÉCNICO: PAULO FACCIO NETO	CAU: A81533-0	Nº PROJETO:
PROJETISTA: DANIEL FAUSTO DE MENEZES	CAU: A50903–5	
ASSINATURA:		
CAU: 117338–0	DATA: 10.05.2017	

Universidade Federal do ABC
CAMPUS SÃO BERNARDO DO CAMPO
UFABC

ETAPA – ÁREA TÉCNICA: PROJETO EXECUTIVO – ARQUITETURA		PE-ARQ
CONTEÚDO: AMPLIAÇÕES DAS ÁREAS MOLHADAS		FOLHA: 21 30
LOCALIZAÇÃO – IDENTIFICAÇÃO: BLOCO PI		
ARQUIVO ELETRÔNICO: CSB–PE–ARQ–HAG–AMP–700–21–R03	REVISÃO DA FOLHA: R03	ESCALA: 1:25
		DATA: 13/09/17