




AMPLIAÇÃO 01  
ESC.: 1:25

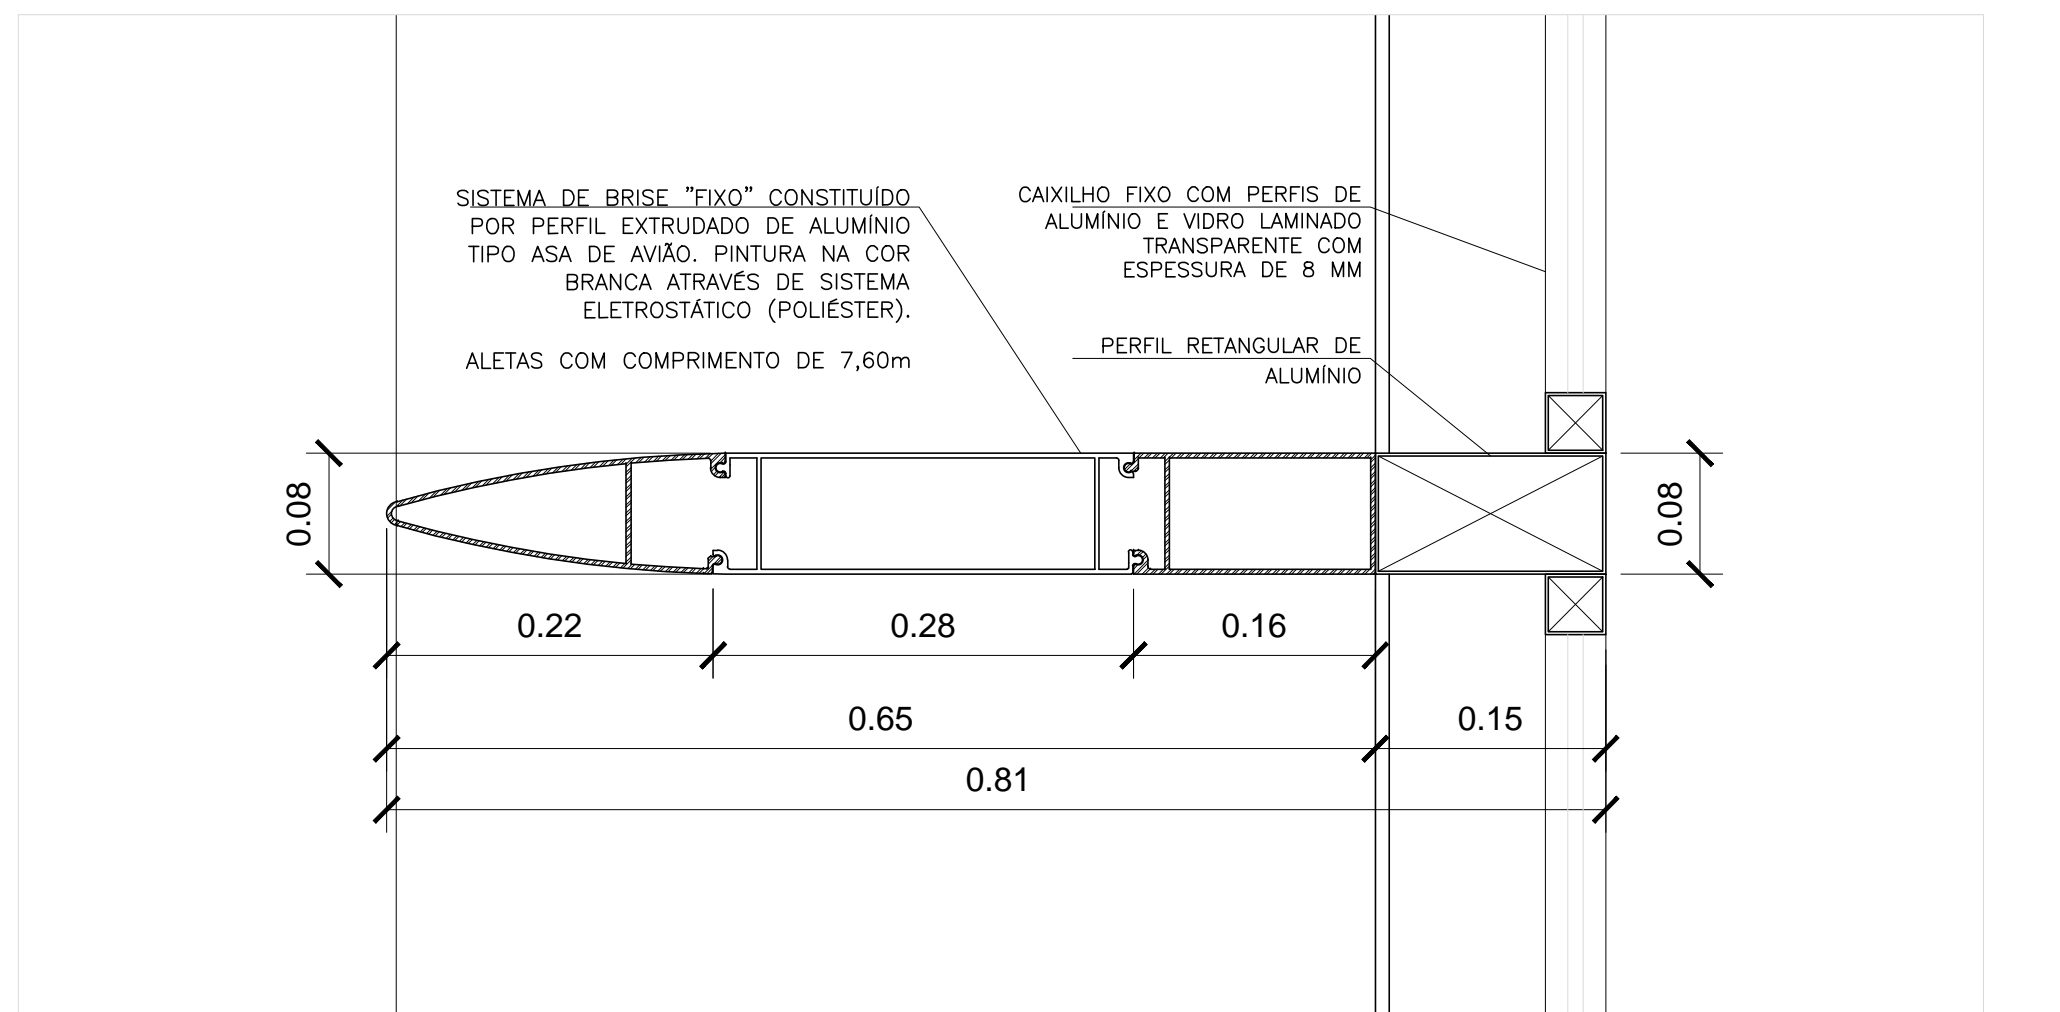

DETALHE BRISE  
ESC.: 1:25

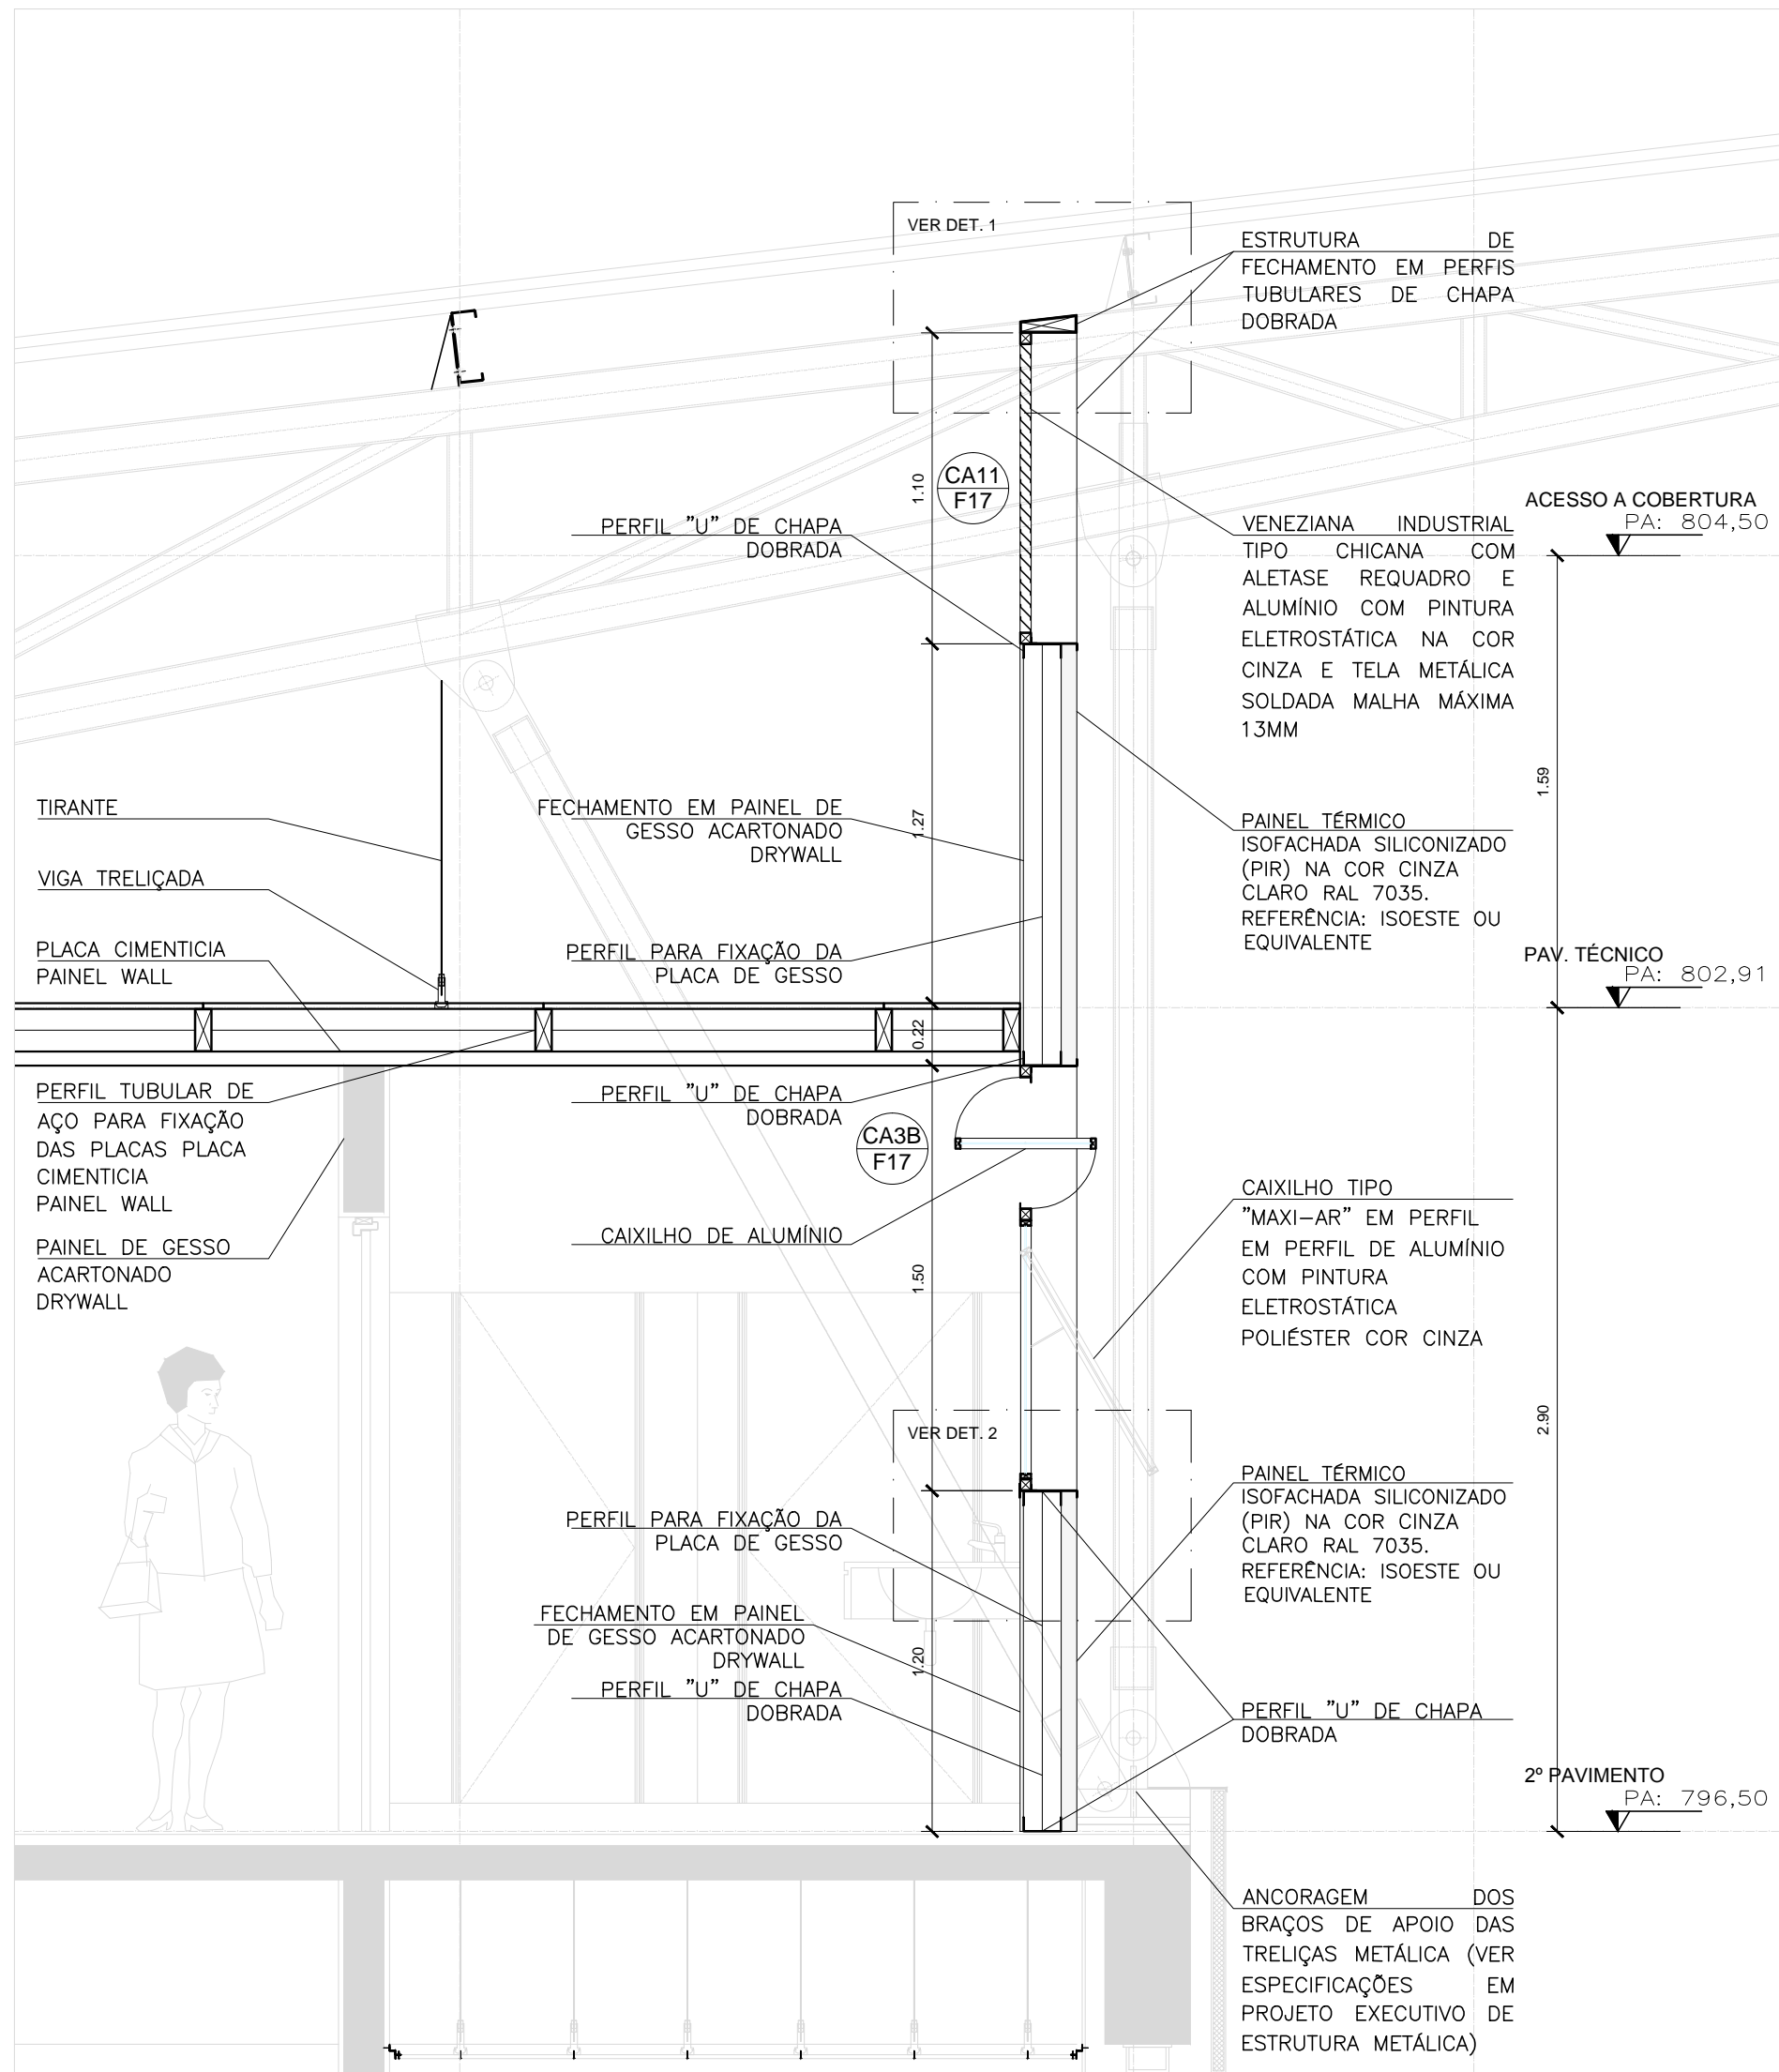

AMPLIAÇÃO 02  
ESC.: 1:25

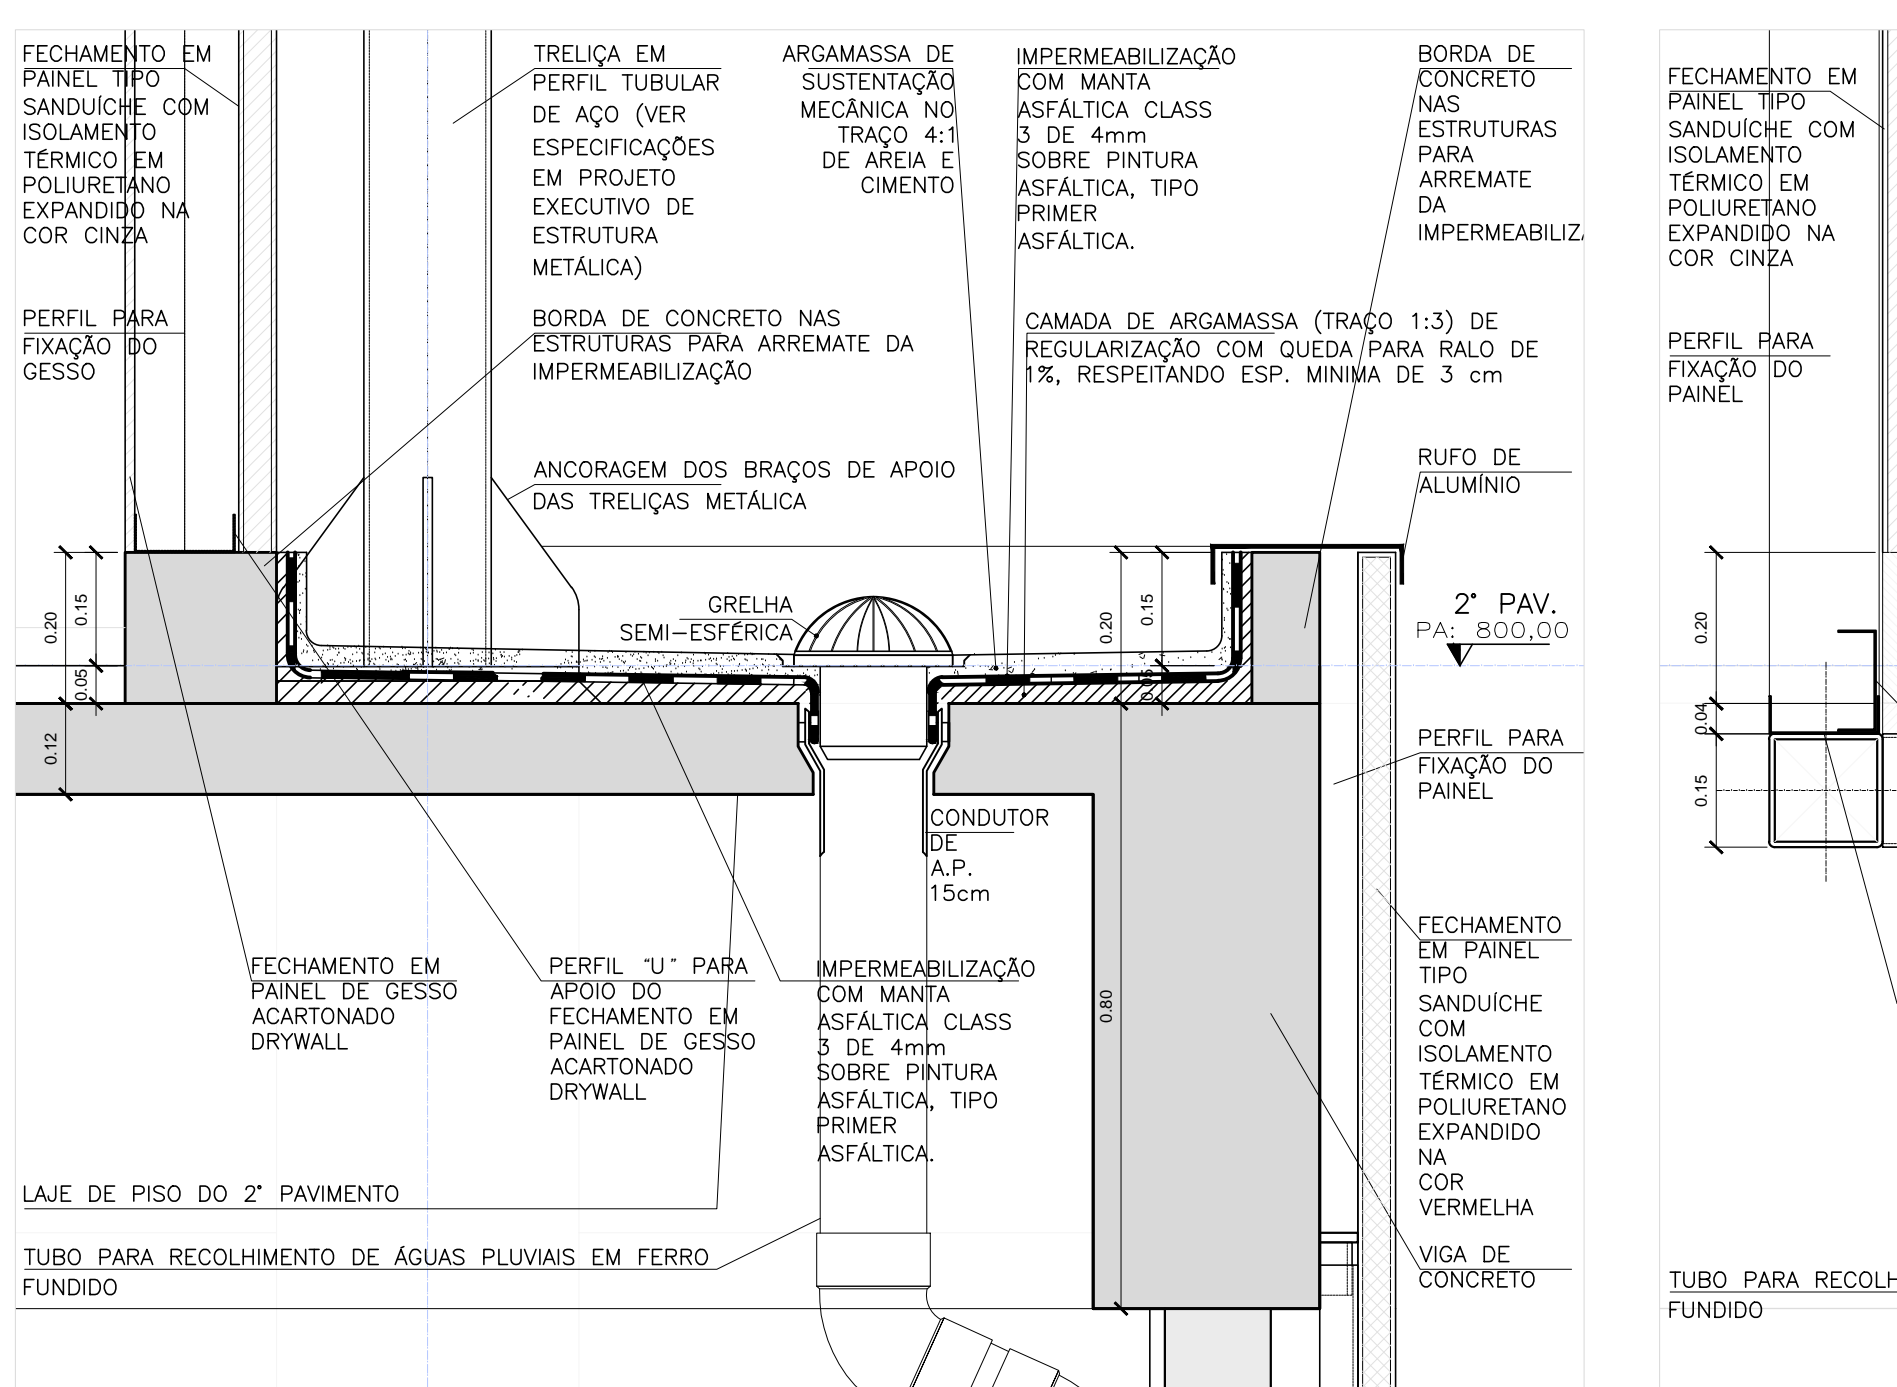

AMPLIAÇÃO 04  
ESC.: 1:10

