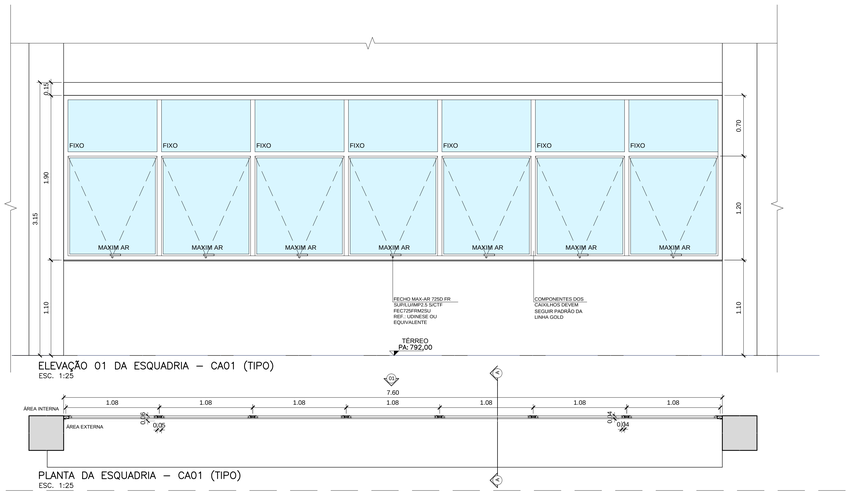

ELEVAÇÃO 01 DA ESQUADRIA – CA01 (TIPO)
ESC. 1:25

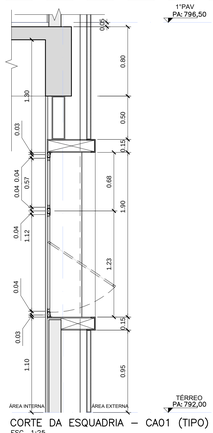

CORTE DA ESQUADRIA – CA01 (TIPO)
ESC. 1:25

PLANTA DA ESQUADRIA – CA01 (TIPO)
ESC. 1:25

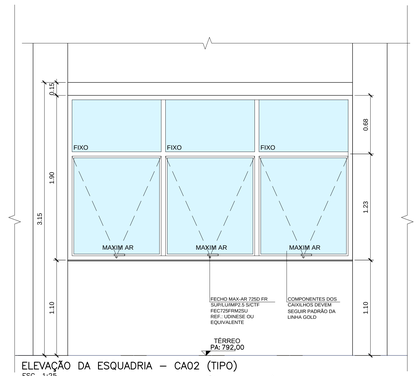

ELEVAÇÃO DA ESQUADRIA – CA02 (TIPO)
ESC. 1:25

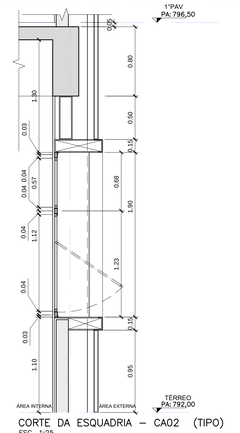

CORTE DA ESQUADRIA – CA02 (TIPO)
ESC. 1:25

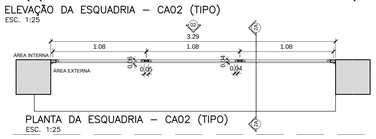

PLANTA DA ESQUADRIA – CA02 (TIPO)
ESC. 1:25

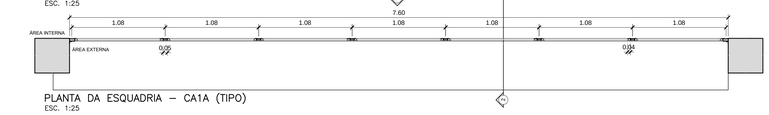

ELEVAÇÃO DA ESQUADRIA – CA1A (TIPO)
ESC. 1:25

CORTE DA ESQUADRIA – CA1A (TIPO)
ESC. 1:25

PLANTA DA ESQUADRIA – CA1A (TIPO)
ESC. 1:25

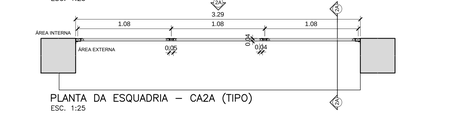

ELEVAÇÃO DA ESQUADRIA – CA2A (TIPO)
ESC. 1:25

CORTE DA ESQUADRIA – CA2A (TIPO)
ESC. 1:25

PLANTA DA ESQUADRIA – CA2A (TIPO)
ESC. 1:25

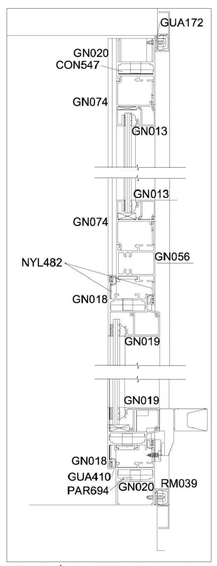

DETALHE TÍPICO PERFIS DE CAIXILHOS
EXEMPLO: CAIXILHO TIPO MAXIMAR COM BANDEIRA
PERFIS LINHA GOLD – REF.: ALCOA

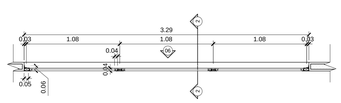

PLANTA DA ESQUADRIA – CA06
ESC. 1:25

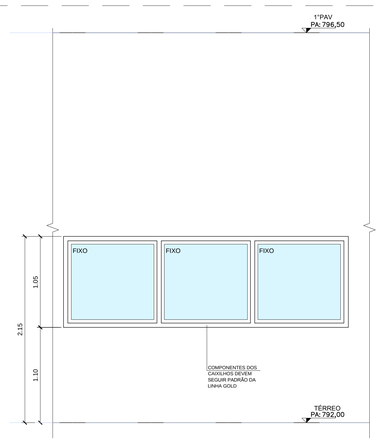

ELEVAÇÃO DA ESQUADRIA – CA06
ESC. 1:25

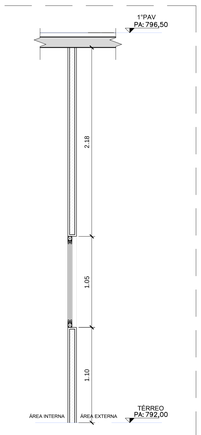

CORTE DA ESQUADRIA – CA06
ESC. 1:25

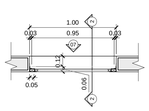

PLANTA DA ESQUADRIA – CA07
ESC. 1:25

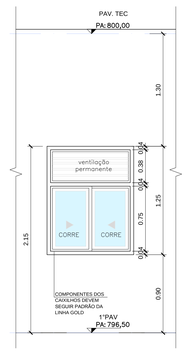

ELEVAÇÃO DA ESQUADRIA – CA07
ESC. 1:25

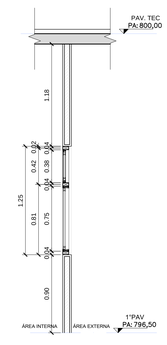

CORTE DA ESQUADRIA – CA07
ESC. 1:25

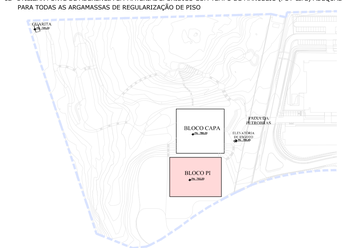

PLANTA DE SITUAÇÃO

LEGENDA:

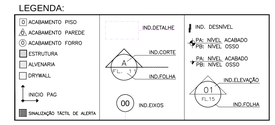

HANGAR

ESPECIAL	REVISÃO	FASE
ARQ.	3	EXEC.

ESQUADRIAS

NOME	DESCRIÇÃO				TÉR.	1°P.	2°P.	COB.	TOT.
	LARG.	ALT.	PEIT.	TIPO	Qtd.	Qtd.	Qtd.	Qtd.	Qtd.
CA01	7,60	1,90	1,10	Caixilho tipo "maxi-ar" em perfil em perfil de alumínio (Linha Gold) com pintura eletrostática poliéster cor branco prata cod. 9006 REF. Olga Color ou equivalente. Vidro laminado transparente com espessura de 8 mm. Perfis na linha gold. Acessórios Ref.: UDINESE ou equivalente	3	-	-	-	3
CA02	3,29	1,90	1,10	Caixilho tipo "maxi-ar" em perfil em perfil de alumínio (Linha Gold) com pintura eletrostática poliéster cor branco prata cod. 9006 REF. Olga Color ou equivalente. Vidro laminado transparente com espessura de 8 mm. Perfis na linha gold. Acessórios Ref.: UDINESE ou equivalente	1	-	-	-	1
CA1A	7,60	1,45	1,10	Caixilho tipo "maxi-ar" em perfil em perfil de alumínio (Linha Gold) com pintura eletrostática poliéster cor branco prata cod. 9006 REF. Olga Color ou equivalente. Vidro laminado transparente com espessura de 8 mm. Perfis na linha gold. Acessórios Ref.: UDINESE ou equivalente	-	4	-	-	4
CA2A	3,29	1,45	1,10	Caixilho tipo "maxi-ar" em perfil em perfil de alumínio (Linha Gold) com pintura eletrostática poliéster cor branco prata cod. 9006 REF. Olga Color ou equivalente. Vidro laminado transparente com espessura de 8 mm. Perfis na linha gold. Acessórios Ref.: UDINESE ou equivalente	-	2	-	-	2
CA1B	7,83	1,60	1,10	Caixilho tipo "maxi-ar" em perfil em perfil de alumínio (Linha Gold) com pintura eletrostática poliéster cor cinza. Olga Color ou equivalente. Vidro laminado transparente com espessura de 8 mm. Perfis na linha gold. Acessórios Ref.: UDINESE ou equivalente	-	-	4	-	4
CA03	4,36	0,70	2,30	Caixilho tipo basculante, em perfil de alumínio (Linha Gold) com pintura eletrostática poliéster na cor branca prata cod. 9006 REF. Vidro laminado transparente com espessura de 8 mm. Acessórios Ref.: Udinese	2	-	-	-	2
CA3A	4,36	0,70	1,80	Caixilho tipo basculante em perfil de alumínio (Linha Gold) com pintura eletrostática poliéster na cor branca prata cod. 9006 REF. Vidro laminado transparente com espessura de 8 mm. Acessórios Ref.: Udinese	-	2	-	-	2
CA3B	7,60	0,70	2,01	Caixilho tipo basculante em perfil de alumínio (Linha Gold) com pintura eletrostática poliéster na cor branca prata cod. 9006 REF. Vidro laminado transparente com espessura de 8 mm. Acessórios Ref.: Udinese	-	-	2	-	2
CA04	2,15	2,10	0,90	Caixilho fixo tipo "veneziana ventilada" com perfis de alumínio (Linha Gold). Veneziana industrial tipo chicana com aletase requadro e alumínio com pintura eletrostática na cor branca prata cod. 9006 REF e tela metálica soldada malha máxima 13mm.	1	-	-	-	1
CA4A	1,60	1,60	0,20	Caixilho fixo tipo "veneziana ventilada" com perfis de alumínio (Linha Gold). Veneziana industrial tipo chicana com aletase requadro e alumínio com pintura eletrostática na cor branca prata cod. 9006 REF e tela metálica soldada malha máxima 13mm.	1	-	-	-	1
CA05	1,00	1,20	1,80	Caixilho em vitrouv, para iluminação e ventilação natural permanente com tela de arame interno à cabine em arame 18awg e malha de 13x13mm com pintura eletrostática poliéster cor cinza branca, cod. 9006 REF. Olga Color ou equivalente. Vidro laminado transparente com espessura de 8 mm. Perfis na linha gold.	1	-	-	-	1
CA06	3,29	1,05	1,10	Caixilho fixo em perfil de alumínio (Linha Gold) com pintura eletrostática poliéster cor branca, cod. 9006 REF. Olga Color ou equivalente. Vidro laminado transparente com espessura de 8 mm. Perfis na linha gold.	2	4	-	-	6
CA07	1,00	1,25	1,10	Caixilho de correr em perfil de alumínio (Linha Gold) com veneziana superior para ventilação com pintura eletrostática poliéster cor branca, cod. 9006 REF. Olga Color ou equivalente. Vidro laminado transparente com espessura de 8 mm. Perfis na linha gold.	-	1	1	-	2
CA08	1,00	1,55	0,20	Caixilho fixo tipo "veneziana ventilada" com perfis de alumínio (Linha Gold). Veneziana industrial tipo chicana com aletase requadro e alumínio com pintura eletrostática na cor branca, cod. 9006 RE e tela metálica soldada malha máxima 13mm.	1	-	-	-	1
CA09	7,60	3,35	1,15	Caixilho tipo "maxi-ar" em perfil em perfil de alumínio (Linha Gold) com pintura eletrostática poliéster cor branco prata cod. 9006 REF. Olga Color ou equivalente. Vidro laminado transparente com espessura de 8 mm. Perfis na linha gold. Acessórios Ref.: UDINESE ou equivalente	6	-	-	-	6
CA10	1,00	0,50	0,22	Caixilho fixo tipo "veneziana ventilada" com perfis de alumínio (Linha Gold). Veneziana industrial tipo chicana com aletase requadro e alumínio com pintura eletrostática na cor branco prata cod. 9006 REF e tela metálica soldada malha máxima 13mm.	-	-	-	2	2
CA11	7,83	1,00	4,35	Caixilho fixo tipo "veneziana ventilada" com perfis de alumínio (Linha Gold). Veneziana industrial tipo chicana com aletase requadro e alumínio com pintura eletrostática na cor cinza e tela metálica soldada malha máxima 13mm.	-	-	6	-	6
CA12	7,55	1,30	8,00	Caixilho fixo tipo "veneziana ventilada" com perfis de alumínio (Linha Gold). Veneziana industrial tipo chicana com aletase requadro e alumínio com pintura eletrostática na cor cinza e tela metálica soldada malha máxima 13mm.	-	-	-	6	6
CA13	1,04	0,50	3,01	Caixilho fixo tipo "veneziana ventilada" com perfis de alumínio (Linha Gold). Veneziana industrial tipo chicana com aletase requadro e alumínio com pintura eletrostática na cor vermelha e tela metálica soldada malha máxima 13mm.	-	1	-	-	1

NOTAS GERAIS:
01 -DIMENSÕES E NÍVEIS EM METROS, SALVO INDICAÇÕES AO CONTRÁRIO.
02 -PARA A EXECUÇÃO AS ESQUADRIAS DEVERÃO SER CONFIRMADAS AS DIMENSÕES NA OBRA E APRESENTADOS PREVIAMENTE OS DETALHES DE FABRICAÇÃO PARA ANÁLISE E APROVAÇÃO DA "UFABC".
03 -COTAS NO "OSSO".
04 -CORRIMÃO DAS ESCADAS EM TUBO DE AÇO INOX Ø40mm.
05 -CONFORME ESPECIFICAÇÃO DO PROJETO DE ESTRUTURAS METÁLICAS, AS PINTURAS DAS ESTRUTURAS METÁLICAS DEVERÃO SER FEITAS NA FABRICA.
06 -OS CORRIMÃOS E GUARDA CORPOS DEVERÃO ATENDER AS NORMAS ABNT NBR 9050 E 14718.
07 -CORRIMÃO E GUARDA CORPO ESPECIFICADO EM CHAPA PERFURADA DE AÇO GALVANIZADA E TRATADA COM PINTURA ELETROSTÁTICA NA COR BRANCA, PORÉM FICA A CRITERIO DA UFABC MUDAR O MATERIAL NO MOMENTO DA OBRA
08 -MAÇANETAS E PUXADORES DOS CAIXILHOS DE ACORDO COM A NBR 9050
09 -O PROJETO DE ELÉTRICA ATENDE AO ITEM 4.6.9 DA NORMA NBR-9050 COM RELAÇÃO AS ALTURAS DE INTERRUPTORES, TOMADAS E QUADROS ELÉTRICOS
10 -PARA ISOLAMENTO ENTRE ELEMENTOS DE ALUMÍNIO E ELEMENTOS DE AÇO, DEVERÁ SER UTILIZADO FITA DE ISOLAMENTO UVB REF.: 3M
11 -DEVERÁ SER FEITO REFORÇOS NOS LOCAIS ONDE TEM QUADROS ELÉTRICOS, HIDRANTES, ARMÁRIOS SUSPENSOS E EQUIPAMENTOS FIXADOS NAS PAREDES DE DRYWALL
12 -UTILIZAR PONTE DE ADERÊNCIA EM MATERIAL EPOXÍDICO COM TEMPO DE MANUSEIO (POT-LIFE) ADEQUADO, PARA TODAS AS ARGAMASSAS DE REGULARIZAÇÃO DE PISO

Nº	MODIFICAÇÕES	APROVAÇÃO	DATA	APROVAÇÃO	DATA	OBSERVAÇÕES
		AUTOR DO PROJETO		UFABC		
10						
9						
8						
7						
6						
5						
4						
3	REVISÃO GERAL SEGUNDO COMENTÁRIOS DA UFABC CONFORME REUNIÃO	PAULO FACCIO	30.08.2017			
2	REVISÃO GERAL SEGUNDO COMENTÁRIOS DA UFABC	PAULO FACCIO	05.07.2017			
1	EMISSÃO INICIAL DE PROJETO EXECUTIVO	PAULO FACCIO	15.05.2017			
0						

DESENHOS DE REFERÊNCIA

N.	APROVAÇÃO	DATA	NOTAS
	UFABC		

APROVAÇÃO	DATA
AUTOR DO PROJETO	

FACCIO ARQUITETURA
RUA MONTE APRAZÍVEL, 185 – VILA NOVA CONCEIÇÃO – SÃO PAULO – SP
CEP: 04513-030 – FONE: (11) 3045-7500
E-MAIL: PAULO@FACCIOARQUITETURA.COM.BR – SITE: WWW.FACCIOARQUITETURA.COM.BR

RESPONSÁVEL TÉCNICO:	CAU:	Nº PROJETO:
PAULO FACCIO NETO	A815330	
PROJETISTA:	CAU:	
DANIEL FAUSTO DE MENEZES	A50903-5	
ASSINATURA:		
CAU: 17338-0	DATA: 10.05.2017	

Universidade Federal do ABC
CAMPUS SÃO BERNARDO DO CAMPO
UFABC

ETAPA – ÁREA TÉCNICA:		
PROJETO EXECUTIVO – ARQUITETURA		PE-ARQ
CONTEÚDO: MAPA DE ESQUADRIAS		FOLHA: 16 / 30
LOCALIZAÇÃO – IDENTIFICAÇÃO: BLOCO PI		
ARQUIVO ELETRÔNICO: CSB-PE-ARQ-HAG-ESQ-501-16-R03	REVISÃO DA FOLHA: R03	ESCALA: 1:25
		DATA: 13/09/17