




IMPLANTAÇÃO
ESC. 1:100

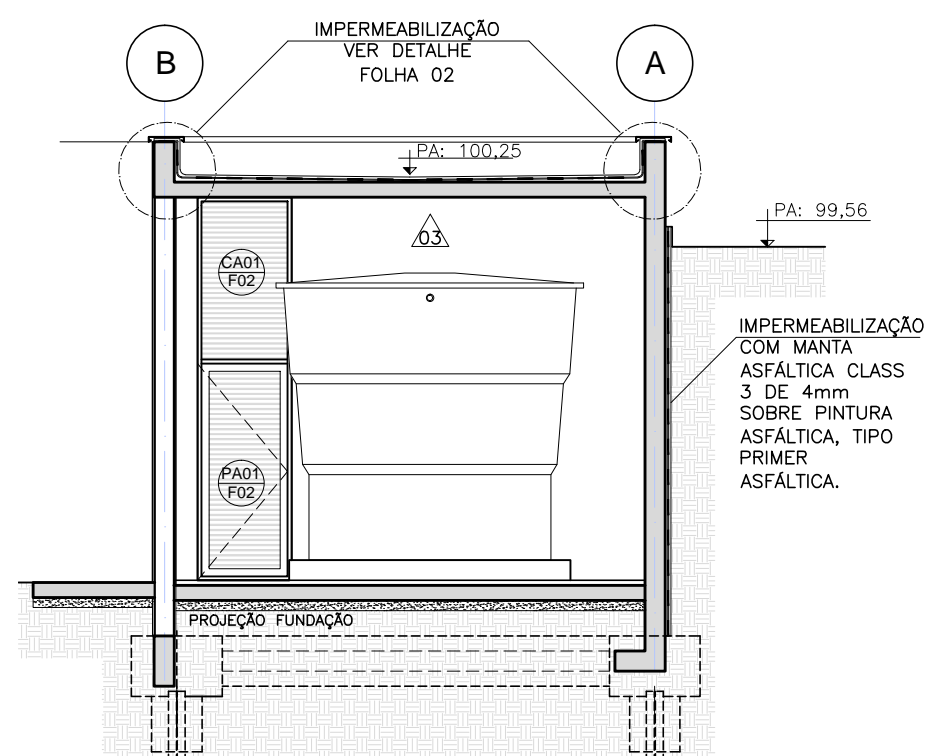


CORTE A
ESC. 1:75

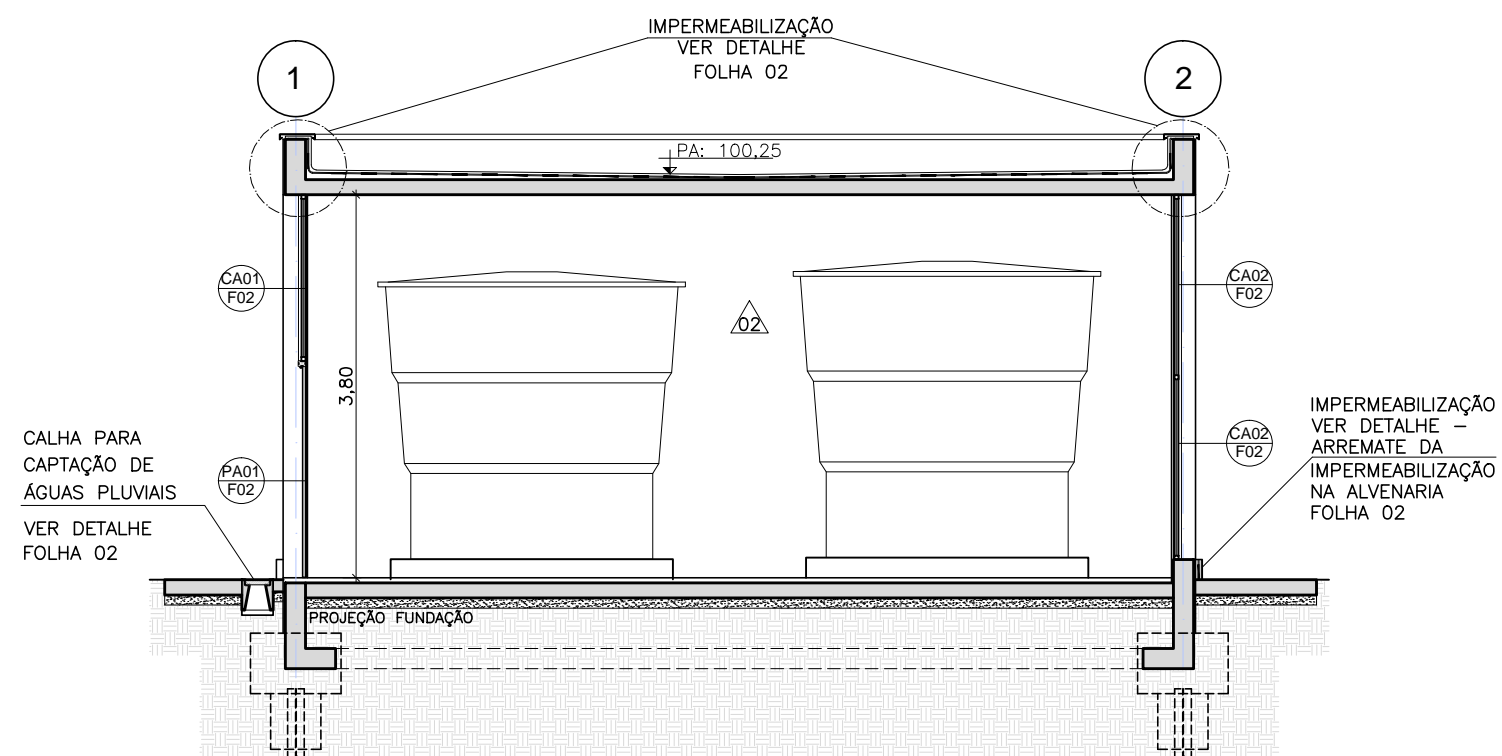


CORTE B
ESC. 1:75

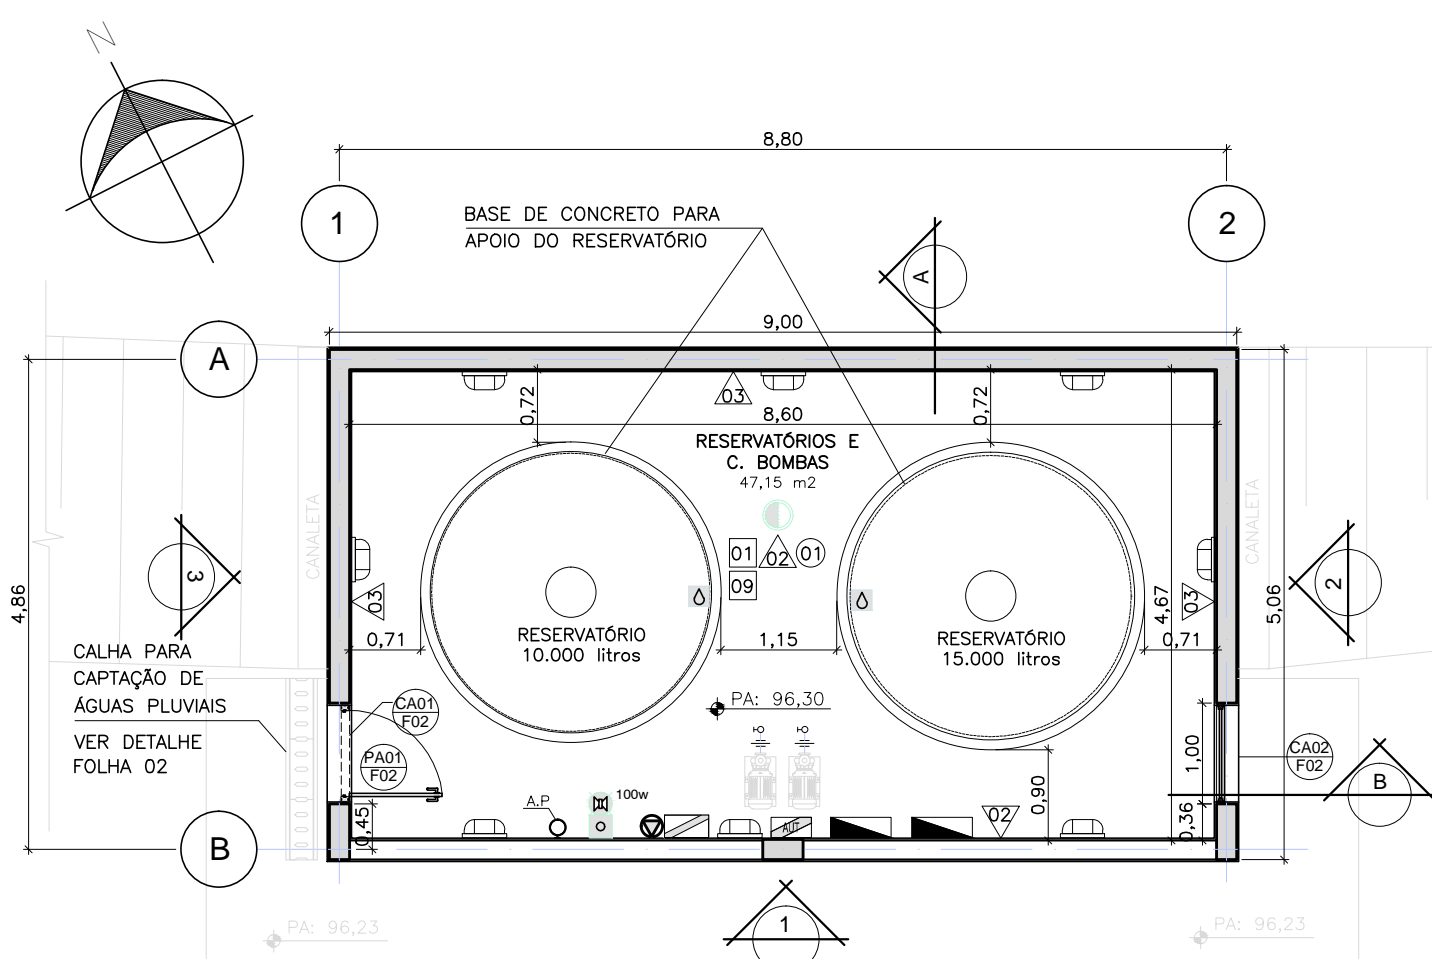


PLANTA – RESERVATÓRIO
ESC. 1:75

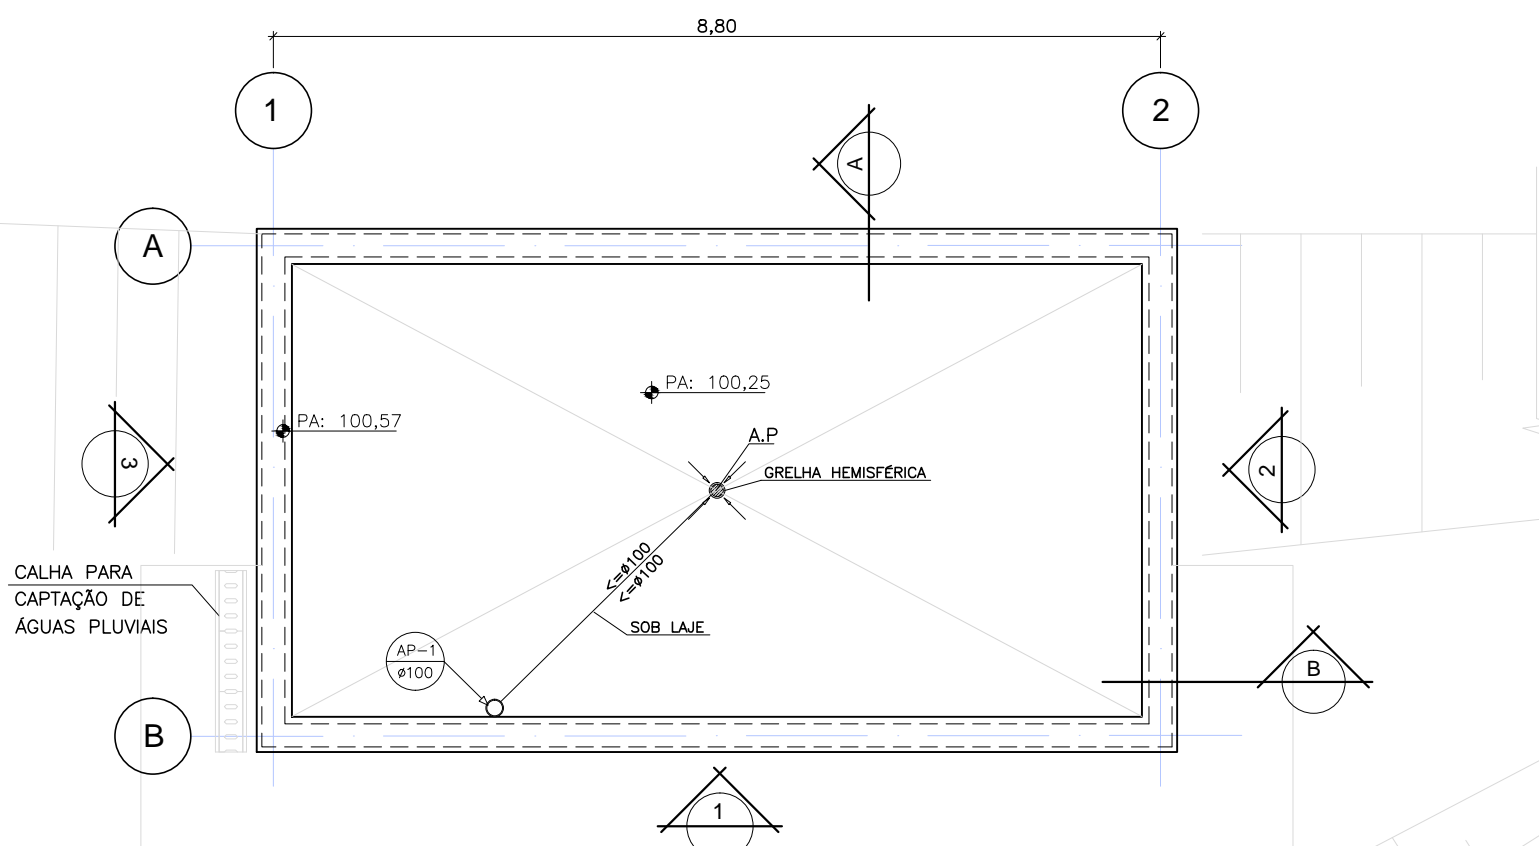


PLANTA COBERTURA
ESC. 1:75

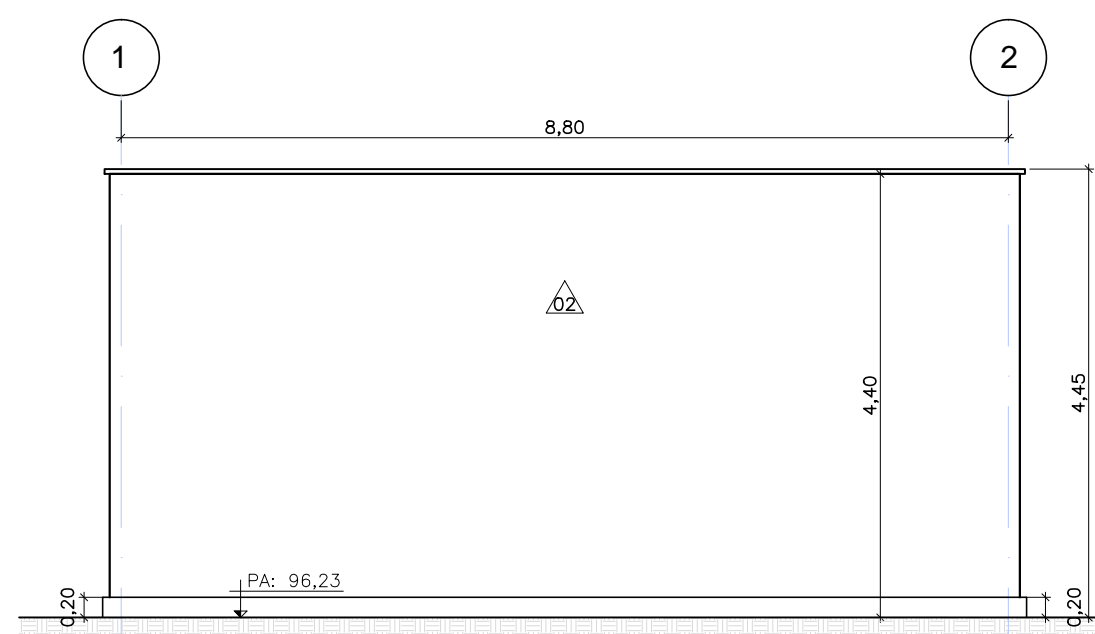

ELEVAÇÃO 1
ESC. 1:75

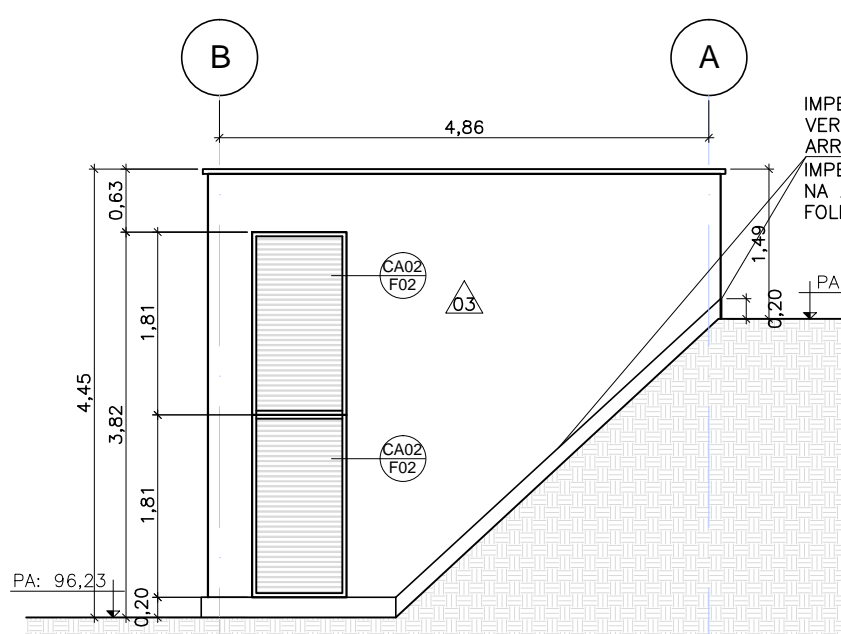


ELEVAÇÃO 2
ESC. 1:75

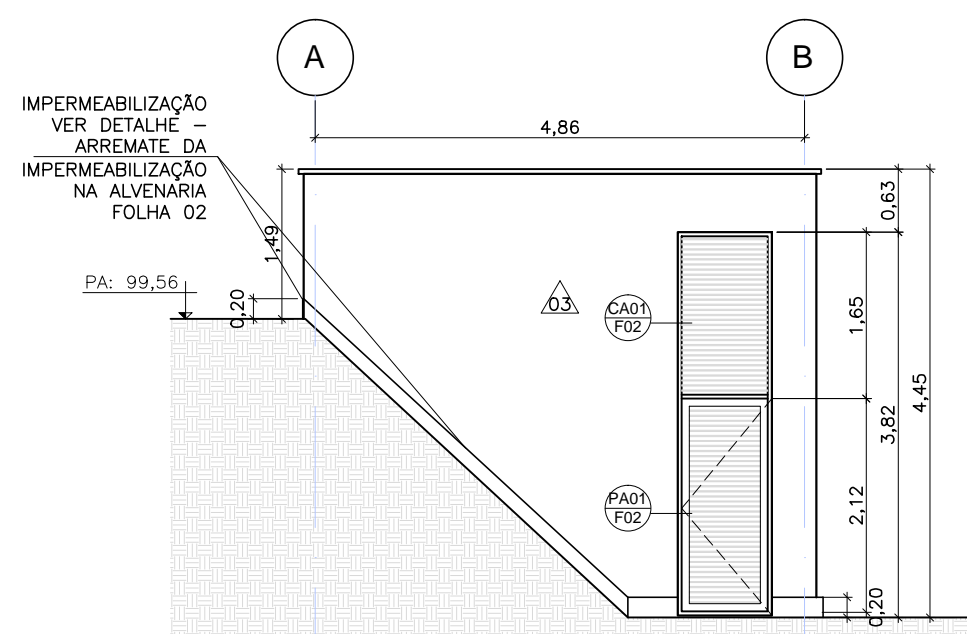


 



ELEVAÇÃO 3
ESC. 1:75

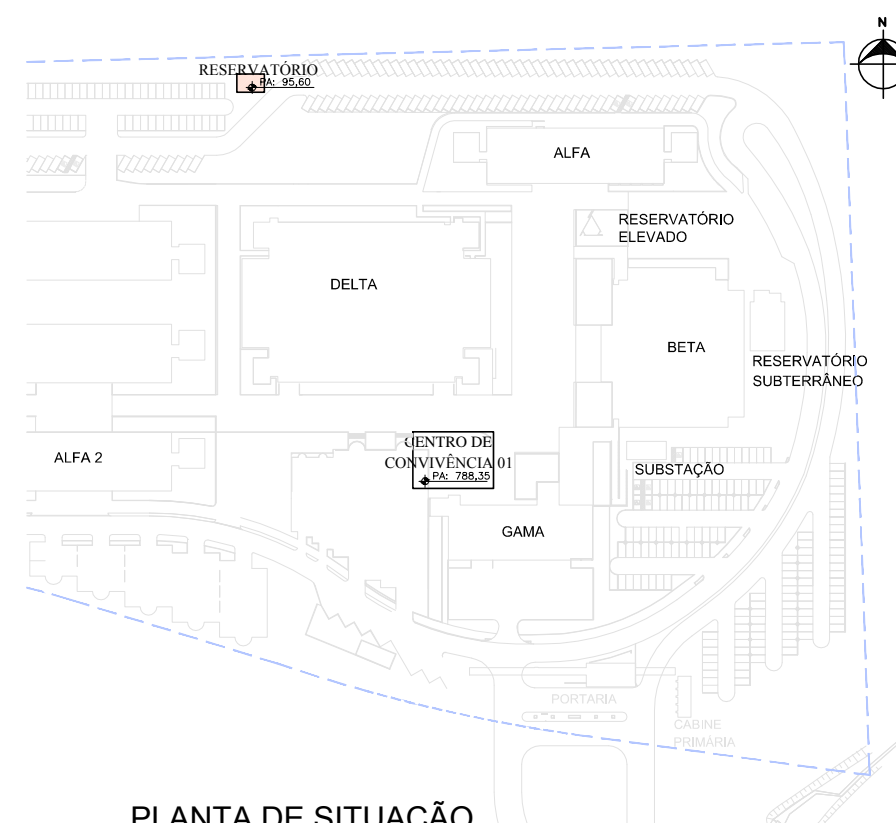				RESERVATÓRIO		ESP.	REVI.	FASE	
						ARQ.	R02	EXEC.	
	NOME	LARG.	ALT.	PEIT.	DESCRIÇÃO	TÉR. Qtd.	1ª P. Qtd.	2ª P. Qtd.	TOTAL
PORTAS	PA01	0,96	2,15	*	Porta em veneziana (100% ventilada). Perfis de alumínio e pintura eletrostática (poliéster) na cor cinza (linha gold). Maçaneta e ferragens Ref.: La Fonte Linha Inova com acabamento cinza - maçaneta C236, roseta 303, fechadura ST2 EVO-40	1	*	*	1
	CA01	0,96	1,65	*	Caixilho fixo tipo "veneziana ventilada" com perfis de alumínio (Linha Gold). Veneziana industrial tipo chicana com aletas requadro e alumínio com pintura eletrostática na cor cinza e tela metálica soldada malha máxima 13mm.	1	*	*	1
ESQUADRIAS	CA02	0,96	1,81	0,20	Caixilho fixo tipo "veneziana ventilada" com perfis de alumínio (Linha Gold). Veneziana industrial tipo chicana com aletas requadro e alumínio com pintura eletrostática na cor cinza e tela metálica soldada malha máxima 13mm.	2	*	*	2




PLANTA DE SITUAÇÃO

LEGENDA:

① ACABAMENTO PISO	IND.DETALHE	IND. DESNÍVEL
② ACABAMENTO PAREDE		PA: NÍVEL ACABADO PB: NÍVEL OSSO
③ ACABAMENTO FORRO		PA: NÍVEL ACABADO PB: NÍVEL OSSO
④ ESTRUTURA		
⑤ ALVENARIA		
⑥ DRYWALL		
⑦ INÍCIO PAG		
⑧ SINALIZAÇÃO TÁTIL DE ALERTA		
		

[illegible]

		RUA MONTE APRAZIVEL, 185 - VILA NOVA CONCEIÇÃO - SÃO PAULO - SP CEP: 04513-030 - FONE: (11) 3045-7500 E-MAIL: PAULO@FACCIOARQUITETURA.COM.BR - SITE: WWW.FACCIOARQUITETURA.COM.BR	
PONSÁVEL TÉCNICO: PAULO FACCIO NETO		CAU: A815330	Nº PROJETO:
ARQUITETA: DANIEL FAUSTO DE MENEZES		CAU: A50903-5	
NATURA:			
17338--0		DATA: 15.05.2017	

Universidade Federal do ABC CAMPUS SÃO BERNARDO DO CAMPO				 UFABC	
ETAPA – ÁREA TÉCNICA: PROJETO EXECUTIVO –ARQUITETURA				PE-ARQ	
CONTEÚDO: PLANTA DO RESERVATÓRIO				FOLHA: 01	
LOCALIZAÇÃO – IDENTIFICAÇÃO: RESERVATÓRIO				02	
ARQUIVO ELETRÔNICO: CSB-PE-ARQ-RES-PLA-100-01-R03		REVISÃO DA FOLHA: R03	ESCALA: INDICADA	DATA: 11/10/17	