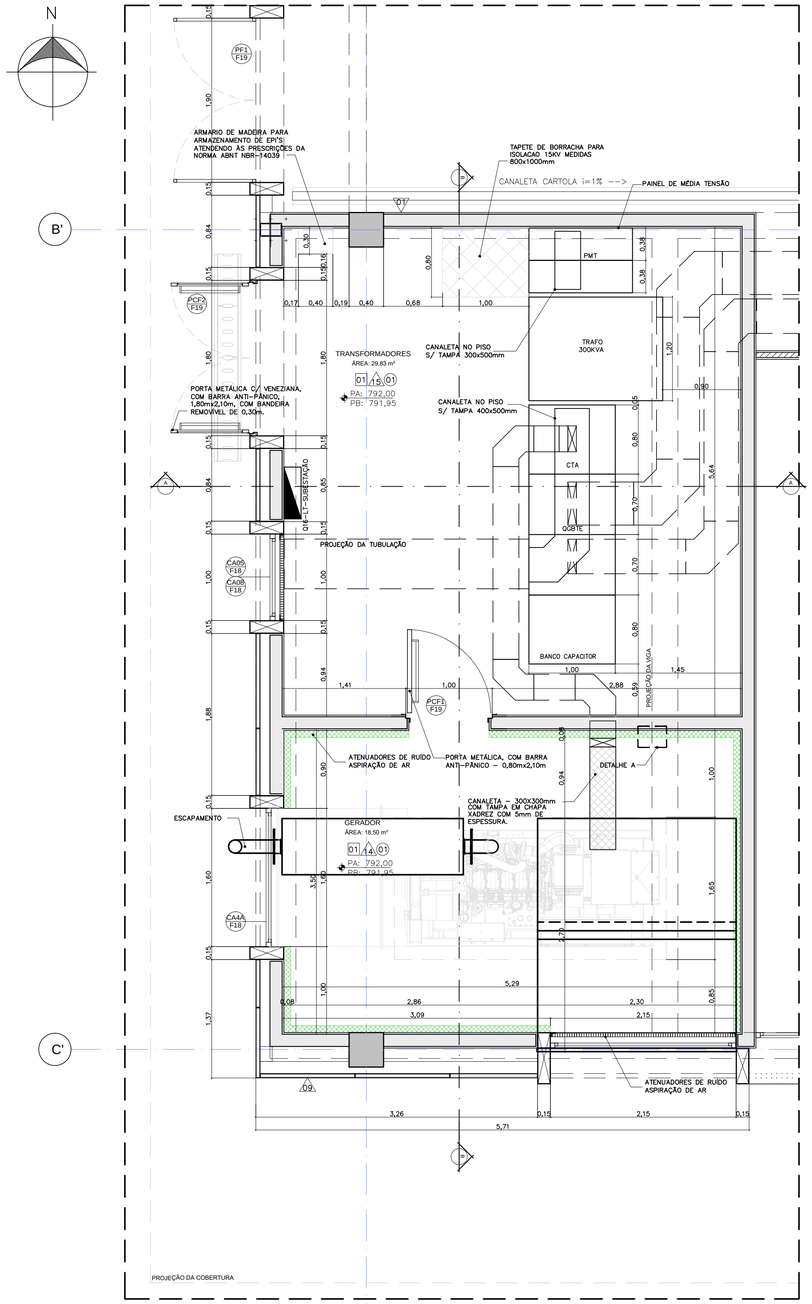

CORTE AMPLIADO DA SUBESTAÇÃO E GERADORES
ESC. 1:25

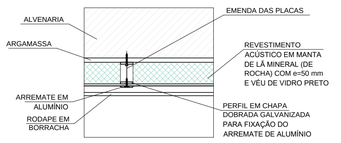

DETALHE A (PLANTA)
ESC. 1:5

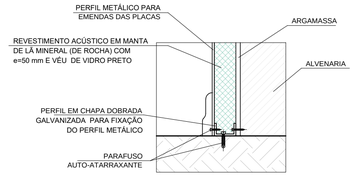

DETALHE A (CORTE)
ESC. 1:5

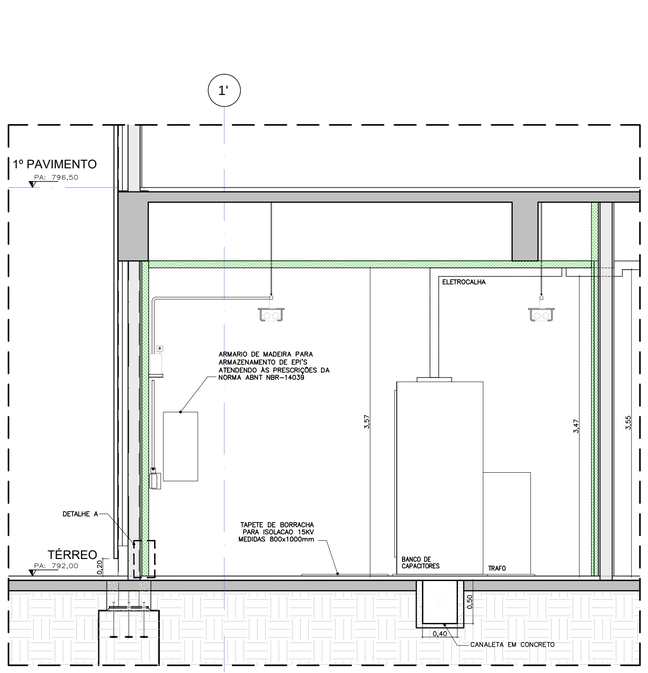

CORTE AA
ESC. 1:25

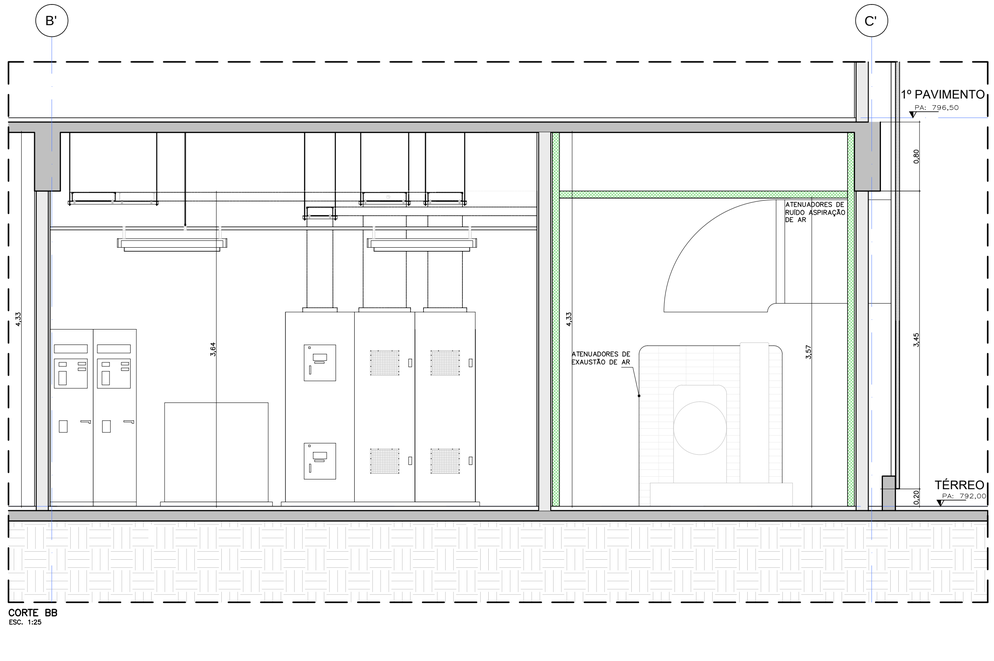

CORTE BB
ESC. 1:25

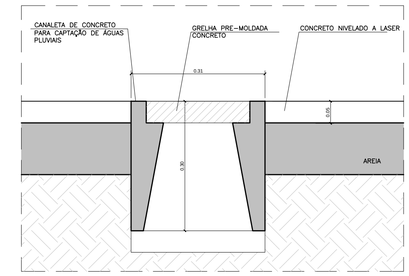

AMPLIAÇÃO CALHA DE PISO
ESC 1:5

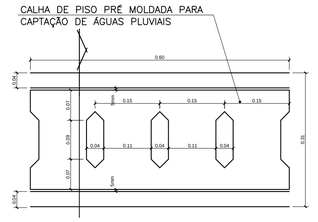

AMPLIAÇÃO – CALHA DE PISO
ESC 1:5

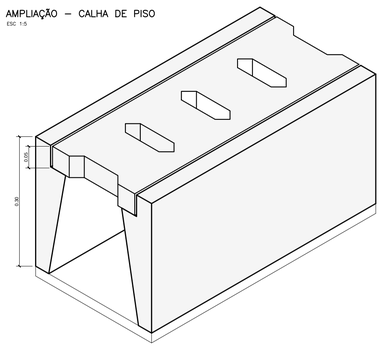

AMPLIAÇÃO – CALHA DE PISO
PERSPECTIVA

TABELA DE ACABAMENTOS		
	PISO	
1		PISO EM REVESTIMENTO AUTONIVELANTE MODIFICADO (POLIURETANO) COM ESPESSURA 3mm E APLICAÇÃO DE PINTURA POLIURETANICA ALIFÁTICA NA COR CINZA CLARO – PANTONE 428 C – REFERÊNCIA: DUROCOLOR / MATESICA OU EQUIVALENTE. A PAVIMENTAÇÃO SERÁ EM CONCRETO FCK 30MPA SOBRE SOLO COMPACTADO, SUB BASE EM BRITA TRATADA COM CIMENTO, LONA PLÁSTICA, BARRA DE TRANSFERÊNCIA Ø 20, TELA Q196 E JUNTA DE RETRAÇÃO PINTADA COM CAL OU DESMOLDANTE, CONFORME ESPECIFICADO NO PROJETO DE ESTRUTURA E FUNDAÇÕES
1A		PISO EM REVESTIMENTO AUTONIVELANTE MODIFICADO (POLIURETANO) COM ESPESSURA 3mm E APLICAÇÃO DE PINTURA POLIURETANICA ALIFÁTICA NA COR VERDE – PANTONE 347 C – REFERÊNCIA: DUROCOLOR / MATESICA OU EQUIVALENTE
1B		PISO EM REVESTIMENTO AUTONIVELANTE MODIFICADO (POLIURETANO) COM ESPESSURA 3mm E APLICAÇÃO DE PINTURA POLIURETANICA ALIFÁTICA NA COR LARANJA PANTONE 144 C – LINHAS DE DEMARCAÇÃO DA QUADRA ESPESSURA DE 5mm – REFERÊNCIA: DUROCOLOR / MATESICA OU EQUIV.
1C		PISO EM REVESTIMENTO AUTONIVELANTE MODIFICADO (POLIURETANO) COM ESPESSURA 3mm E APLICAÇÃO DE PINTURA POLIURETANICA ALIFÁTICA NA COR BRANCA PARA LINHAS DE DEMARCAÇÃO DA QUADRA ESPESSURA DE 5mm – REFERÊNCIA: DUROCOLOR / MATESICA OU EQUIV.
1D		PISO EM REVESTIMENTO AUTONIVELANTE MODIFICADO (POLIURETANO) COM ESPESSURA 3mm E APLICAÇÃO DE PINTURA POLIURETANICA ALIFÁTICA NA COR VERMELHA PARA LINHAS DE DEMARCAÇÃO DA QUADRA ESPESSURA DE 5mm – REFERÊNCIA: DUROCOLOR / MATESICA OU EQUIV.
02		PISO EM PORCELANATO ESMALTADO, COM ACABAMENTO ACETINADO, BOLEADO DIM.: 600x600mm REFERÊNCIA: ELIANE – LINHA MINAR OU EQUIVALENTE E REJUNTAMENTO ACRÍLICO NA COR CINZA, REFERÊNCIA LIGAMAX GOLD ELIANE OU EQUIVALENTE
03		PISO INTERTRAVADO DRENANTE TUCUNINHO/PAVER NA COR CINZA DIMENSÃO 20X10X6cm REFERÊNCIA: TECPAVI OU EQUIVALENTE.
04		PISO PODOTÁTIL DE ALERTA EM BORRACHA NA COR AZUL, DIM. 25x25 cm. REFERÊNCIA: MARMELL OU EQUIVALENTE
4A		PISO PODOTÁTIL DE ALERTA EM CERÂMICA, DIM.25x25 cm NA COR AMARELO. REFERÊNCIA: STONE OU EQUIVALENTE
05		PISO ELEVADO METÁLICO, 60X60cm, H: 20 cm COM REVESTIMENTO EM PLACAS VINÍLICAS – REFERÊNCIA: AG OU EQUIVALENTE
06		PISO EM CONCRETO USINADO, TELADO E DESEMPENADO COM NÍVEL A LASER
	RODAPÉS, SOLEIRAS E OUTROS	
07		BAGUETE (FILETE) EM GRANITO BRANCO POLAR, POLIDO, ESPESSURA DE 3 mm
08		GUIAS DE CONCRETO PARA JARDIM. DIM.: 80 X 190 X 400 mm REF.: TECPAVI OU EQUIVALENTE
09		RODAPÉ RETO EM POLISTIRENO NA COR BRANCA, H: 70 mm REFERÊNCIA: 451 RP/BR – SANTA LUZIA OU EQUIVALENTE
10		RODAPÉ EM PORCELANATO ESMALTADO, COM ACABAMENTO ACETINADO, DIM. 600X600MM–RODAPÉ ESPECIFICO DA LINHA DE PISO ESPECIFICADO, FORNECEDOR: ELIANE, LINHAMUNAR OU EQUIVALENTE
11		PEÇA PRÉ FABRICADA EM CONCRETO PARA PISTORIL COM APLICAÇÃO DE VERNIZ ACRILICO FOSCO – REFERÊNCIA: STONE OU EQUIVALENTE
12		PEÇA PRÉ FABRICADA EM CONCRETO PARA MURETAS, DEGRAUS E ARQUIBANCADAS COM APLICAÇÃO DE VERNIZ ACRÍLICO FOSCO – REFERÊNCIA: STONE OU EQUIVALENTE
13		REVESTIMENTO DE ARQUIBANCADAS EM MADEIRA "TECA", COM ACABAMENTO EM VERNIZ TIPO "MARITIMO" FOSCO E TRANSPARENTE. ESPESSURA DA MADEIRA: 40mm
	PAREDES	
61		ALVENARIA DE BLOCOS DE CONCRETO REVESTIDA COM MASSA ÚNICA DESEMPENADA E POSTERIOR APLICAÇÃO DE GESSO LISO E PINTURA COM LATEX ACRÍLICO NA COR BRANCO NEVE. REFERÊNCIA: CORAL / SUVINIL OU EQUIVALENTE
6A		ALVENARIA DE BLOCOS DE CONCRETO REVESTIDA COM MASSA ÚNICA DESEMPENADA E POSTERIOR APLICAÇÃO DE TEXTURA ACRÍLICA NA COR CINZA CLARO – REFERÊNCIA: GRANILITA (GRANSTONE ELITE) NA COR (CORAL) ESPADA DE METAL COD. 46YY53/062 / SUVINIL OU EQUIVALENTE
6B		CONCRETO APARENTE ESTUCADO, LIXADO E ENVERNIZADO COM VERNIZ ACRÍLICO FOSCO. REFERÊNCIA: DENVER OU EQUIVALENTE
6C		REVESTIMENTO EM PASTILHA CERÂMICA BRILHANTE NA COR MOSTARDA, DIMENSÃO: 50x50mm REFERÊNCIA: B2150 ATLAS OU EQUIVALENTE
6D		REVESTIMENTO EM PASTILHA CERÂMICA BRILHANTE NA COR BRANCO, DIMENSÃO: 50x50mm REFERÊNCIA: B2140 ATLAS OU EQUIVALENTE
6E		REVESTIMENTO EM PASTILHA CERÂMICA BRILHANTE NA COR VERDE (TEJO), DIMENSÃO: 50x50mm REFERÊNCIA: B11418 ATLAS OU EQUIVALENTE
6F		REVESTIMENTO EM PASTILHA CERÂMICA BRILHANTE AZUL (SIRIBA), DIMENSÃO: 50x50mm REFERÊNCIA: B7079 ATLAS OU EQUIVALENTE
6G		DIVISÓRIA LAMINADO MELAMÍNICO ESTRUTURAL, PERFIS ESTRUTURAIS E FIXAÇÕES NA COR BRANCA. REFERÊNCIA: NEOCOM OU EQUIVALENTE
6H		PAINEL TÉRMICO ISOFACHADA SILICONIZADO (PIR) NA COR VERMELHA RAL 3000. REFERÊNCIA: ISOESTE OU EQUIVALENTE
6I		PAINEL TÉRMICO ISOFACHADA SILICONIZADO (PIR) NA COR CINZA CLARO RAL 7035. REFERÊNCIA: ISOESTE OU EQUIVALENTE
6J		PINTURA EM LATEX ACRÍLICO NA COR CINZA CLARO (EM DUAS DEMÃOS) SOBRE MASSA ACRÍLICA. REFERÊNCIA: CORAL – ESPADA DE METAL COD. 46YY53/062 OU EQUIVALENTE
6K		DIVISÓRIA EM GESSO ACARTONADO TIPO ST (SISTEMA DRYWALL) REVESTIDA COM MASSA PVA E PINTURA EM LATEX ACRÍLICO NA COR BRANCO NEVE – REFERÊNCIA: CORAL / SUVINIL OU EQUIVALENTE
6L		REVESTIMENTO EM PASTILHA CERÂMICA (MATTE) NA COR LARANJA (VISEU), DIMENSÃO: 25x25mm REFERÊNCIA: VISEU – M12228 (ATLAS)
6M		DIVISÓRIA EM GESSO ACARTONADO TIPO RU (SISTEMA DRYWALL) REVESTIDA COM MASSA EPÓXI E PINTURA EM EPÓXI LÍQUIDO NA COR BRANCO – REFERÊNCIA: SUVINIL OU EQUIVALENTE
6N		REVESTIMENTO EM PLACA DE LÃ DE ROCHA D=60kg/M3 E E=50mm, COM ACABAMENTO EM VÉU DE VIDRO BRANCO E TELA DE ARAME GALVANIZADO FIXADA EM ESTRUTURA DE PERFIS METÁLICOS TIPO DRYWALL
6O		ALVENARIA DE BLOCOS DE CONCRETO REVESTIDA COM MASSA ÚNICA DESEMPENADA E POSTERIOR APLICAÇÃO MASSA EPÓXI E PINTURA EPÓXI LÍQUIDO NA COR BRANCO – REF.: SUVINIL OU EQUIVALENTE
	TETO	
61		LAJE DE CONCRETO, LIXADA, ESTUCADA E REVESTIDA COM VERNIZ ACRÍLICO FOSCO REFERÊNCIA: DENVER OU EQUIVALENTE
62		FORRO EM GESSO ACARTONADO COM PINTURA LATEX ACRÍLICA NA COR BRANCO NEVE
63		TELHA TERMOACÚSTICA COM PINTURA ELETROSTÁTICA NA COR BRANCA RAL 9003 (EXTERNO) E CINZA CLARO RAL 7035 (INTERNO) COM REVESTIMENTO INTERNO EM POLIURETANO EXPANDIDO REFERÊNCIA: ISOESTE OU EQUIVALENTE
64		SISTEMA DE BRISE "TIXO" CONSTITUÍDO POR PERFIL EXTRUDADO DE ALUMÍNIO TIPO ASA DE AVIÃO COM PINTURA NA COR BRANCA ATRAVÉS DE SISTEMA ELETROSTÁTICO (POLIESTER). REF.: LUMIBRISE MOD.: 275 OU EQUIVALENTE

MAPA DE ESQUADRIAS VER PROJETO:
CSB–PE–ARQ–HAC–ESQ–503–18–R03
CSB–PE–ARQ–HAC–ESQ–504–19–R03

DETALHES VER PROJETO:
CSB–PE–ELE–SUB–ALM–ILM–TOM–107–01–R03

NOTAS GERAIS:
01 - DIMENSÕES E NÍVEIS EM METROS, SALVO INDICAÇÕES AO CONTRÁRIO.
02 - PARA A EXECUÇÃO AS ESQUADRIAS DEVERÃO SER CONFIRMADAS AS DIMENSÕES NA OBRA E APRESENTADOS PREVIAMENTE OS DETALHES DE FABRICAÇÃO PARA ANÁLISE E APROVAÇÃO DA "UFABC".
03 -COTAS NO 'OSSO'
04 -CORRIMÃO DAS ESCADAS EM TUBO DE AÇO INOX Ø40mm.
05 -CONFORME ESPECIFICAÇÃO DO PROJETO DE ESTRUTURAS METÁLICAS, AS PINTURAS DAS ESTRUTURAS METÁLICAS DEVERÃO SER FEITAS NA FABRICA.
06 -OS CORRIMÃOS E GUARDA CORPOS DEVERÃO ATENDER AS NORMAS ABNT NBR 9050 E 14718.
07 -CORRIMÃO E GUARDA CORPO ESPECIFICADO EM CHAPA PERFURADA DE AÇO GALVANIZADA E TRATADA COM PINTURA ELETROSTÁTICA NA COR BRANCA, PORÉM FICA A CRITERIO DA UFABC MUDAR O MATERIAL NO MOMENTO DA OBRA.
08 -MAÇANETAS E PUXADORES DOS CAIXILHOS DE ACORDO COM A NBR 9050
09 -O PROJETO DE ELÉTRICA ATENDE AO ITEM 4.6.9 DA NORMA NBR-9050 COM RELAÇÃO AS ALTURAS DE INTERRUPTORES, TOMADAS E QUADROS ELÉTRICOS
10 -PARA ISOLAMENTO ENTRE ELEMENTOS DE ALUMÍNIO E ELEMENTOS DE AÇO, DEVERÁ SER UTILIZADO FITA DE ISOLAMENTO LVB REF.: 3M
11 -DEVERÁ SER FEITO REFORÇOS NOS LOCAIS ONDE TEM QUADROS ELÉTRICOS, HIDRANTES, ARMÁRIOS SUSPENSOS E EQUIPAMENTOS FIXADOS NAS PAREDES DE DRYWALL
12 -UTILIZAR PONTE DE ADERÊNCIA EM MATERIAL EPOXÍDICO COM TEMPO DE MANUSEIO (POT-LIFE) ADEQUADO, PARA TODAS AS ARGAMASSAS DE REGULARIZAÇÃO DE PISO

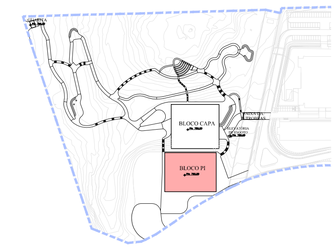

PLANTA DE SITUAÇÃO

LEGENDA:

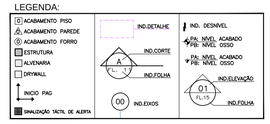

Nº	MODIFICAÇÕES	APROVAÇÃO	DATA	APROVAÇÃO	DATA	OBSERVAÇÕES	DESENHOS DE REFERÊNCIA	N.	APROVAÇÃO	DATA	NOTAS
10											
9											
8											
7											
6											
5									APROVAÇÃO	DATA	
4									AUTOR DO PROJETO		
3											
2	COMPATIBILIZAÇÃO CONFORME PROJETO DE ELETRICA	PAULO FACCIO	12.05.2017								
1	EMISSÃO INICIAL	PAULO FACCIO	12.05.2017								
0											
		APROVAÇÃO	DATA	APROVAÇÃO	DATA				APROVAÇÃO	DATA	
		AUTOR DO PROJETO		UFABC					UFABC		

FACCIO ARQUITETURA
RUA MONTE APRAZÍVEL, 185 – VILA NOVA CONCEIÇÃO – SÃO PAULO – SP
CEP: 04513-030 – FONE: (11) 3045-7500
E-MAIL: PAULO@FACCIOARQUITETURA.COM.BR – SITE: WWW.FACCIOARQUITETURA.COM.BR

RESPONSÁVEL TÉCNICO: PAULO FACCIO NETO	CREA: 4815330	Nº PROJETO:
PROJETISTA: DANIEL FAUSTO DE MENEZES	CREA: A50903-5	
ASSISTENTE:		
OBRA: 17338-0	DATA: 12.05.2017	

Universidade Federal do ABC
CÂMPUS SÃO BERNARDO DO CAMPO
UFABC

ETAPA – ÁREA TÉCNICA: PROJETO EXECUTIVO – ARQUITETURA			PE-ARQ
CONTEÚDO: PLANTA DA SUBESTAÇÃO E GERADOR			FOLHA: 01 / 01
LOCALIZAÇÃO – IDENTIFICAÇÃO: SUBESTAÇÃO E GERADOR			
ARQUIVO ELETRÔNICO: CSB–PE–ARQ–SUB–PLA–100–01–R02	REVISÃO DA FOLHA: R02	ESCALA: 1:25	DATA: 13/10/17