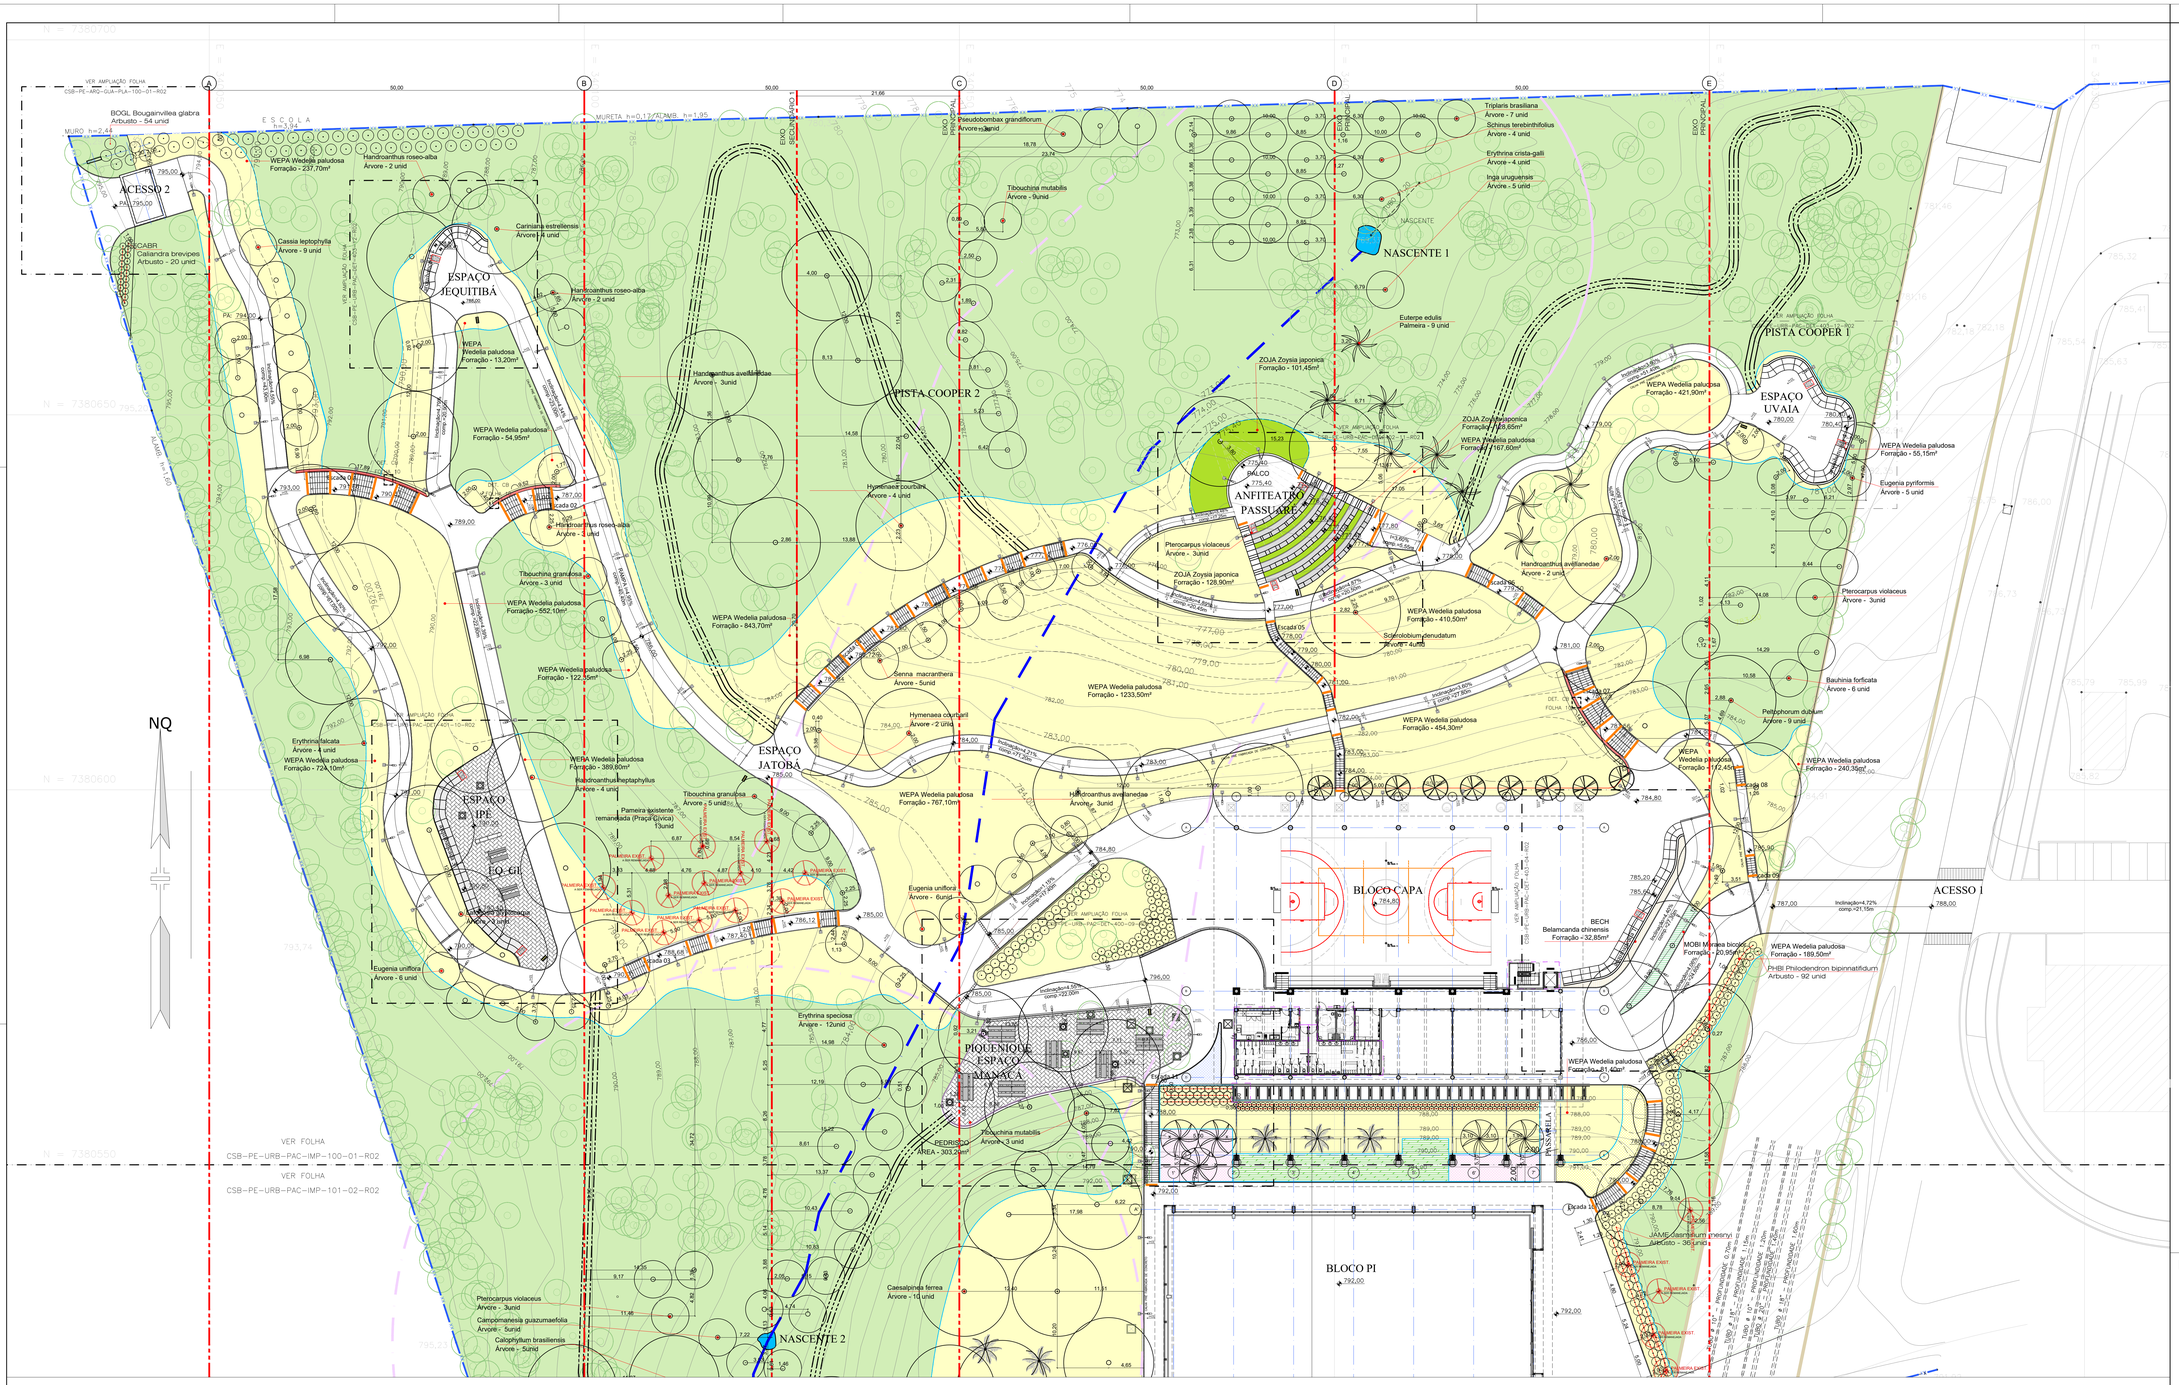

IMPLANTAÇÃO
ESCALA: 1:250

LEGENDA:

- ÁRVORES EXISTENTES
- ÁRVORES PROPOSTAS
- PALMEIRAS PROPOSTAS
- PALMEIRAS REMANEJADAS
- ÁREAS VERDES EXISTENTES
- ÁREA GRAMADA
- FORRAÇÕES DIVERSAS
- PEDRISCO MIÚDO
- LIMITE DA APP
- CURSO D'ÁGUA
- CURVA DE NÍVEL EXISTENTE
- CURVA DE NÍVEL REMANEJADA
- LIMITADOR DE FORRAÇÕES
- PROJEÇÃO PARA FUTURO PROJETO DE PISTA DE COOPER
- NASCENTES 1 E 2
- PISO INTERTRAVADO DE CONCRETO
- CALHA PARA BICICLETA: MOLDADA IN LOCO ACABAMENTO CIMENTADO, ESPESSURA 1,5CM, EM ARGAMASSA DE CIMENTO E AREIA, TRAÇO 1:3, ALISADO COM COLHER, COM ACABAMENTO EM PINTURA EPOXI NA COR CINZA MÉDIO
- COMPOSTAGEM E MUDAS
- LIMITE DA FAIXA DA PETROBRÁS
- MOBILIÁRIO:
- BANCO SEM ENCOSTO 28 unid.
- MESA 14 unid.
- ESTAÇÃO DE GINÁSTICA E ALONGAMENTO ESTAÇÃO SEM BASE DIMENSÕES: ALTURA: 260CM COMPRIMENTO: 450CM LARGURA: 300CM ZUNID. REF.: MUDE - MOBILIÁRIO URBANO DESPORTIVO
- EQUIPAMENTO PARA ABDOMINAL REF.: MUDE OU EQUIVALENTE
- CANALETA PRÉ FABRICADA DE CONCRETO PARA CAPTAÇÃO DE ÁGUAS PLUVIAIS
- TOTEM PARA COMUNICAÇÃO VISUAL SOBRE BASE EM CONCRETO
- MINIVIDEW LED 5VS - LUMINÁRIA PÚBLICA, 25W, NEUTRAL, WHITE 4000K, IP66, CLASSE I, FACHO MÉDIO, CRI>70, 2887 LM, DRIVER FIXO.
- PISO TÁTIL DE ALERTA (CERÂMICO)
- GRELHA DE PISO (TIPO ARVOREIRA) EM FERRO NODULAR FE 50007, COM SISTEMA DE TRAVAMENTO PARA PARAFUSOS. REFERÊNCIA: FUMINAS - MODELO EUROPA 1200x1200
- GUIA DE BALIZAMENTO

NOTAS GERAIS:

01 - DIMENSÕES E NÍVEIS EM METROS, SALVO INDICAÇÕES;
02 - COTAS DE NÍVEL ACABADO;
03 - O NÍVEL DE TERRA DEVE ESTAR SEMPRE 5cm ABAIXO DAS MURETAS E PISOS, QUANDO NÃO HOUVER OUTRAS ESPECIFICAÇÕES;
04 - PARA O PLANTIO DE ÁRVORES OBSERVAR AS INTERFERÊNCIAS DE INSTALAÇÕES NO LOCAL E FAZER AS ADAPTAÇÕES CABÍVEIS;
05 - PREVER DRENAGEM E IRRIGAÇÃO - VER PROJETOS COMPLEMENTARES;
06 - AS PALMEIRAS EXISTENTES DA PRAÇA CÍVICA SERÃO REMANEJADAS PARA A ÁREA EM QUESTÃO COMPLEMENTAR, VER DESENHO;
07 - A FIXAÇÃO DAS MESAS E BANCOS SERÃO CONFIRMADAS DIRETAMENTO COM O FORNECEDOR;
08 - EQUIPAMENTOS DA ESTAÇÃO DE GINÁSTICA - REF.: MUDE - MOBILIÁRIO URBANO DESPORTIVO;
09 - A PISTA DE COOPER SERÁ DESENVOLVIDA EM FUTURO PROJETO, ESTA DEMARCADA EM PLANTA E APENAS UMA PREVISÃO.

NOTAS AMPLIAÇÕES:

PARA DETALHAMENTO DO PROJETO VER AS AMPLIAÇÕES:

CSB-PE-ARQ-GUA-PLA-100-01-R02 - PROJETO DE ARQUITETURA DA GUARITA;

CSB-PE-URB-PAC-DET-400-01-R02 - AMPLIAÇÃO DA ÁREA DE PIQUENIQUE - ESPAÇO MANACÁ;

CSB-PE-URB-PAC-DET-401-01-R02 - AMPLIAÇÃO BOLSÃO 3 - ESPAÇO IPÊ;

CSB-PE-URB-PAC-DET-402-03-R02 - AMPLIAÇÃO ANFITEATRO PASSUARÉ;

CSB-PE-URB-PAC-DET-403-04-R02 - AMPLIAÇÃO BOLSÃO 2 - ESPAÇO JEQUITIBÁ;

CSB-PE-URB-PAC-DET-403-04-R02 - AMPLIAÇÃO BOLSÃO 4 - ESPAÇO UVAIA;

CSB-EP-ARQ-GUA-PLA-100-01-R02 - PROJETO DE ARQUITETURA DO ABRIGO DE RESÍDUOS.

NOTAS ESCADAS E RAMPAS:

TODAS AS ESCADAS E RAMPAS DEVERÃO SER DOTADAS DE CORRIMÃO EM AMBOS OS LADOS. VER DETALHE DOS CORRIMÃOS NAS FOLHAS CSB-PE-URB-PAC-DET-400-01-R02 E CSB-PE-URB-PAC-DET-402-03-R02;

TODAS AS ESCADAS E RAMPAS DEVERÃO POSSUIR SINALIZAÇÃO DE PISO PODOTÁTIL DE ALERTA NAS SUAS EXTREMIDADES E SEGUIR DEMAIS ORIENTAÇÕES REFERENTES AOS ITENS DE ACESSIBILIDADE. VER DETALHE NAS FOLHAS CSB-PE-URB-PAC-DET-400-01-R02 E CSB-PE-URB-PAC-DET-402-03-R02.

PLANTA-CHAVE

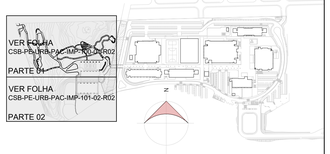

N.º	MODIFICAÇÕES	DQA SORSKI	02.12.16		
		APROVAÇÃO	DATA	APROVAÇÃO	DATA
		AUTOR DO PROJETO		UFABC	

OBSERVAÇÕES

DESENHOS DE REFERÊNCIA

N.	APROVAÇÃO	DATA
	AUTOR DO PROJETO	
	UFABC	

NOTAS

FACCIO ARQUITETURA
RUA MONTE APRAZÍVEL, 185 – VILA NOVA CONCEIÇÃO – SÃO PAULO – SP
CEP: 04513–030 – FONE: (11) 3045–7500
E–MAIL: PAULO@FACCIOARQUITETURA.COM.BR – SITE: WWW.FACCIOARQUITETURA.COM.BR

RESPONSÁVEL TÉCNICO: PAULO FACCIO NETO	CAU: A815330	Nº PROJETO:
PROJETISTA: DANIEL FAUSTO DE MENEZES	CAU: A50903–5	
ASSINATURA:		
CAU: 17338–0	DATA: 05.08.2015	

Universidade Federal do ABC
CAMPUS SÃO BERNARDO DO CAMPO
UFABC

ETAPA – ÁREA TÉCNICA: PROJETO EXECUTIVO – URBANISMO		PE-URB
CONTEÚDO: IMPLANTAÇÃO – PARTE 01	FOLHA:	01
LOCALIZAÇÃO – IDENTIFICAÇÃO: PAISAGISMO COMPLEMENTAR		12
ARQUIVO ELETRÔNICO: CSB–PE–URB–PAC–IMP–100–01–R02	REVISÃO DA FOLHA: R02 / ESCALA: 1:250	DATA: 01/02/17