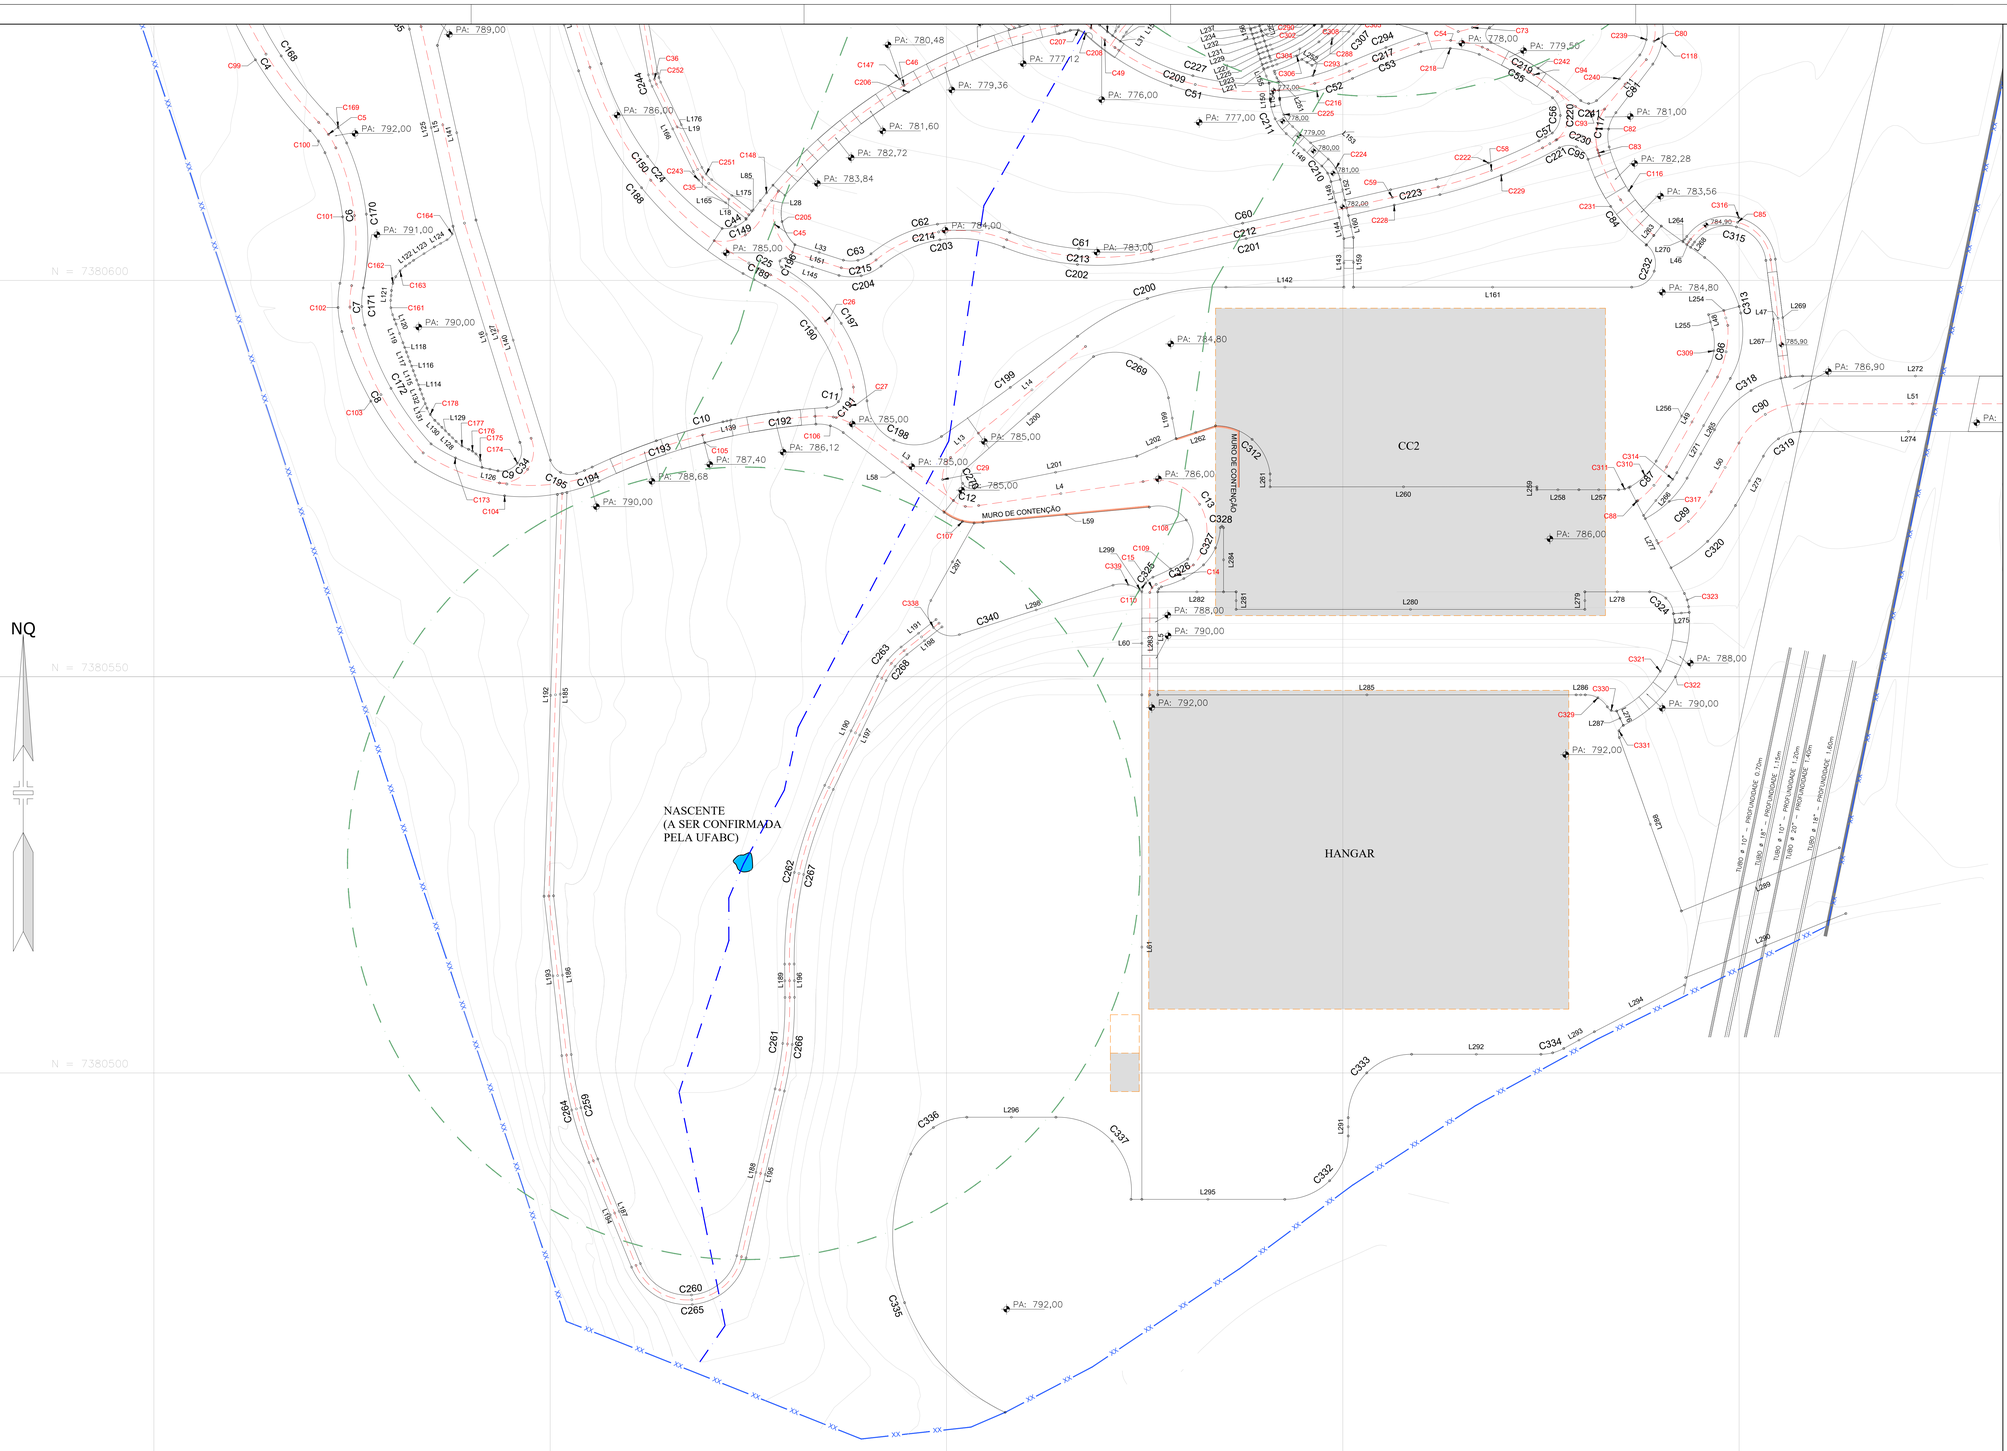

nº	MODIFICAÇÕES	AUTOR DO PROJETO	APROVAÇÃO	DATA
10				
9				
8				
7				
6				
5				
4				
3				
2	EMISSÃO CONFORME ATENDIMENTO DO RAP.166.2017	PAULO FACCIO	03.09.17	
1	EMISSÃO INICIAL	PAULO FACCIO	01.02.17	

OBSERVAÇÕES

DESENHOS DE REFERÊNCIA

N.	APROVAÇÃO	DATA
	AUTOR DO PROJETO	
	UFABC	

NOTAS

FACCIO ARQUITETURA
RUA MONTE APRAZÍVEL, 185 – VILA NOVA CONCEIÇÃO – SÃO PAULO – SP
CEP: 04513-030 – FONE: (11) 3045-7500
E-MAIL: PAULO@FACCIOARQUITETURA.COM.BR – SITE: WWW.FACCIOARQUITETURA.COM.BR

RESPONSÁVEL TÉCNICO: PAULO FACCIO NETO — CAU: A8153-30
PROJETISTA: DANIEL FAUSTO DE MENEZES — CAU: A50903-5
ASSINATURA:
CAU: 17338-0 — DATA: 05.08.2015
Nº PROJETO:

Universidade Federal do ABC
CAMPUS SÃO BERNARDO DO CAMPO
UFABC

ETAPA – ÁREA TÉCNICA: PROJETO EXECUTIVO – URBANISMO
CONTEÚDO: GEOMÉTRICO – DEMARCAÇÃO DE PONTOS DE COORDENADAS
LOCALIZAÇÃO – IDENTIFICAÇÃO: PAISAGISMO COMPLEMENTAR – IMPLANTAÇÃO
ARQUIVO ELETRÔNICO: CSB-PE-URB-PAC-IMP-103-04-R02 — REVISÃO DA FOLHA: R02 — ESCALA: 1:250 — DATA: 01/02/17

PE-URB
FOLHA: 04 / 12