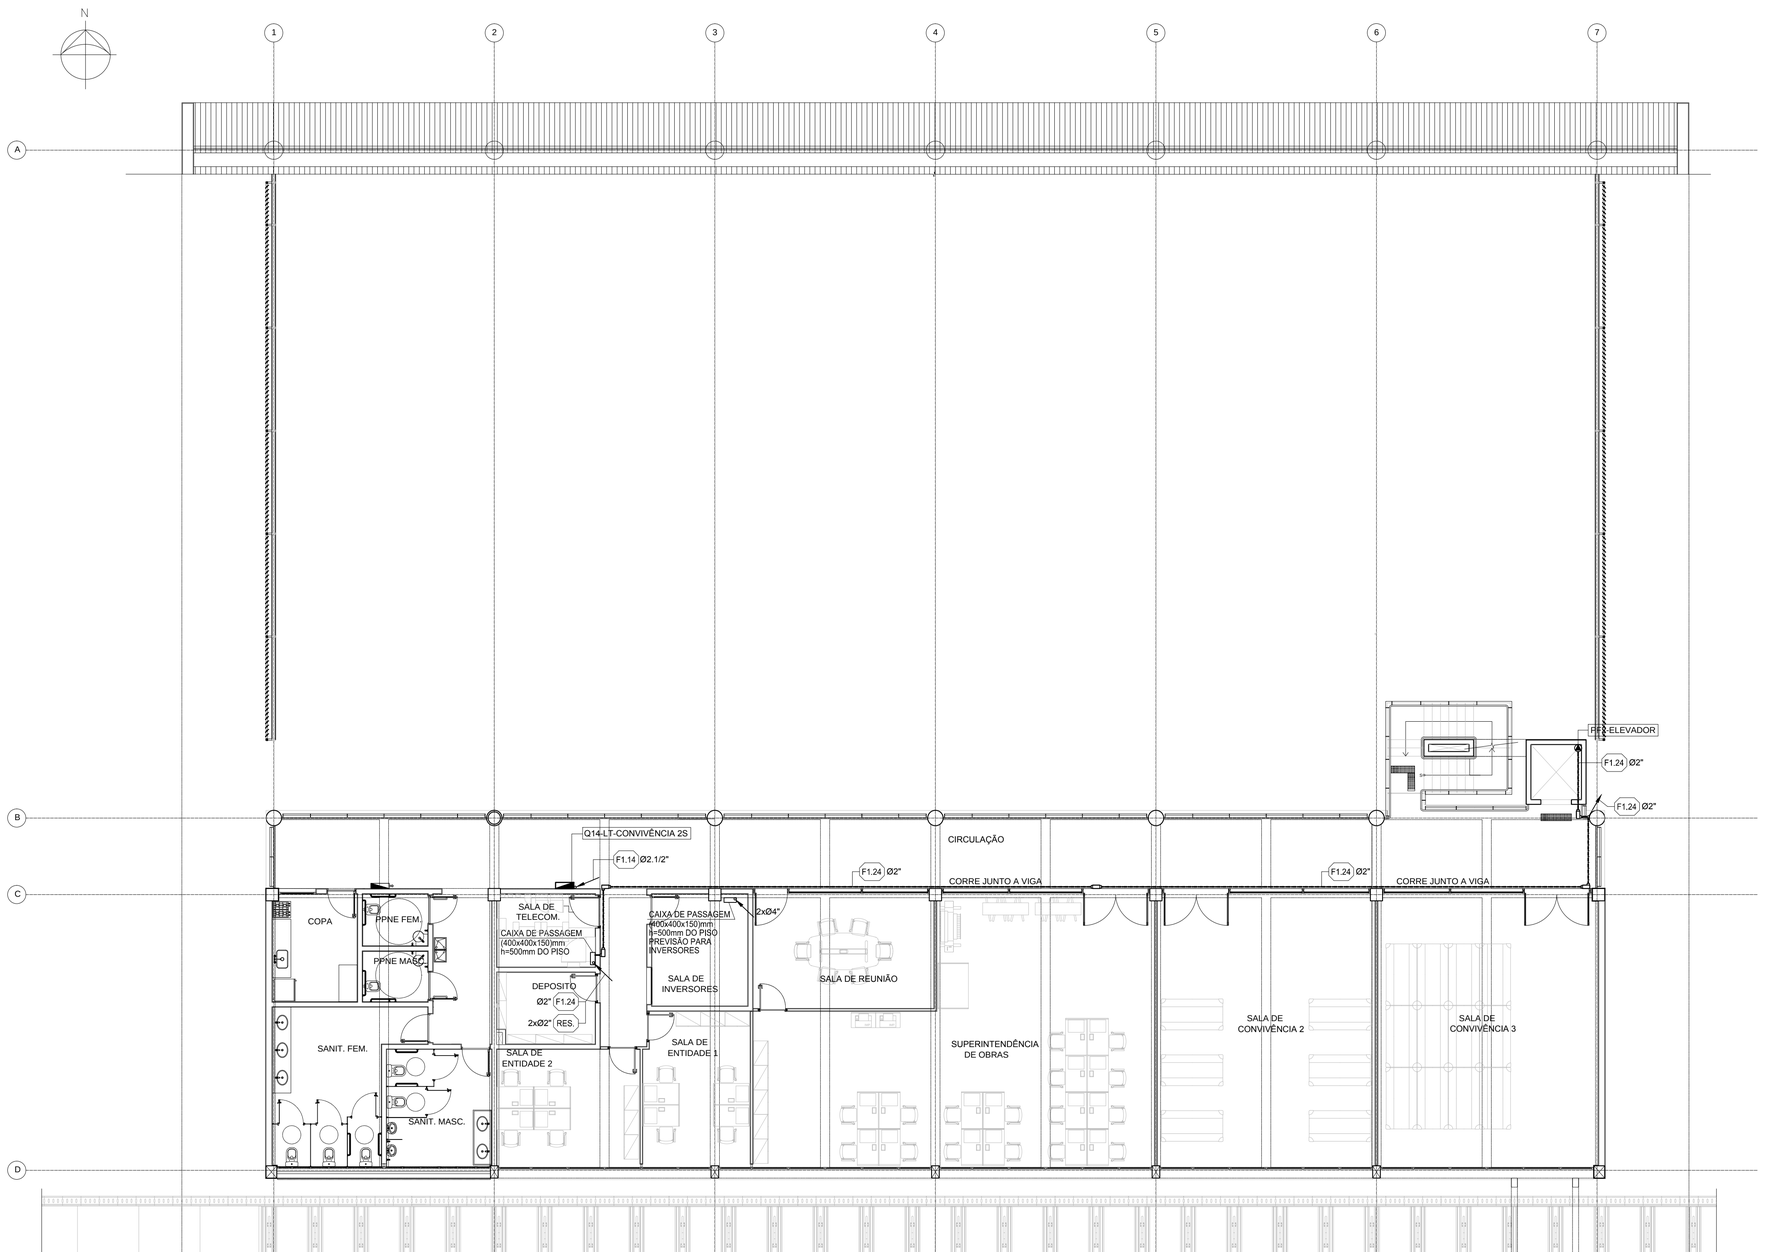

CONVIVENCIA -2
DISTRIBUIÇÃO DE FORÇA - 1º PAVIMENTO
ESCALA 1:100

QUADROS, CAIXAS, CONDUTOS E CONEXÕES

	QUADRO DE DISTRIBUIÇÃO DE FORÇA, TOMADAS OU LUZ, CONSTRUIDO CONFORME ESPECIFICADO NA FOLHA DE DADOS MONTADO CONFORME DIAGRAMA ESPECÍFICO
	CAIXA DE PASSAGEM TIPO CONDULETE CONSTRUÍDO EM ALUMINIO FUNDIDO COM TAMPA E VEDAÇÃO EM BORRACHA DIAMETRO NOMINAL CONFORME ELETRODUTOS CONECTADOS EM CADA CASO
	INDICAÇÃO DE TUBULAÇÃO QUE SOBE
	INDICAÇÃO DE TUBULAÇÃO QUE DESCE
	ELETRODUTO PVC RÍGIDO PARA ENERGIA, FABRICADO EM BARRAS. MONTAGEM EMBUTIR PAREDE. DIÂMETRO DEFINIDO ATRÁVES DE NOTAS EM CADA DESENHO.
	ELETRODUTO APARENTE DE AÇO GALVANIZADO ELETROLÍTICO PARA ENERGIA, FABRICADO EM BARRAS. MONTAGEM SOBREPOR. DIÂMETRO DEFINIDO ATRÁVES DE NOTAS EM CADA DESENHO.
	ELETRODUTO PVC RÍGIDO PARA ENERGIA, FABRICADO EM BARRAS, EMBUTIDO NO CONTRAPISO. DIÂMETRO DEFINIDO ATRÁVES DE NOTAS EM CADA DESENHO.
	ELETROCALHA EM CHAPA DE AÇO GALVANIZADO C/ ABA ,CHAPA #14 BSG, TIPO CONSTRUTIVO PERFURADO. DIMENSÕES INDICADA EM PLANTA EM CADA TRECHO.
	PONTO DE FORÇA TRIFÁSICO P/ EQUIPAMENTOS, CARACTERISTICAS ELÉTRICAS E DE MONTAGEM CONFORME INDICAÇÃO ESPECÍFICA EM CADA CASO.

NOTAS

1. AS EMENDAS DAS FIAÇÕES DE ENERGIA, SE NECESSÁRIO, DEVERÃO SER FEITAS DENTRO DAS CAIXAS DE PASSAGEM, SENDO EXECUTADAS COM CONECTORES
2. TODOS OS ELEMENTOS METÁLICOS TAIS COMO QUADROS, ELETRODUTOS, CAIXAS DE PASSAGEM, ETC., DEVERÃO SER ATERRADOS
3. TODAS AS TUBULAÇÕES SECAS DEVERÃO POSSUIR ARAME GUIA.
4. PARA LISTA DE CABOS VER DOCUMENTO CSB-PE-ELE-GER-MCL.
5. PARA MEMORIAL DESCRITIVO E ESPECIFICAÇÃO DE MATERIAIS, VER DOCUMENTO CSB-PE-ELE-GER-MDS.

Nº	MODIFICAÇÕES	AUTOR DO PROJETO APROVAÇÃO	AUTOR DO PROJETO DATA	UFABC APROVAÇÃO	UFABC DATA	OBSERVAÇÕES	DESENHOS DE REFERÊNCIA
10							
9							
8							
7							
6							
5							
4							
3	REVISÃO CONFORME RELATÓRIO DE ANALISE - 16.06.2017	JÉSSICA	12.10.2017				
2	REVISÃO CONFORME RELATÓRIO DE ANALISE - 03.03.2017	FABIO N.	07.04.2017				
1	EMISSÃO INICIAL	FERNANDO	23.01.2017				
0							

m a2 PROJETO & GERENCIAMENTO
rua machado de assis, 544
vila mariana são paulo sp
cep 04106 001
t 11 5579 0660
www.ma2.com.br

RESPONSÁVEL TÉCNICO: AZARIAS MACEDO JUNIOR — CREA: 0600787462 — Nº PROJETO:
PROJETISTA: FERNANDO SANTANA — CREA: 5061760667
ASSINATURA:
CREA: — DATA: 23.01.2017

FACCIO ARQUITETURA
RUA MONTE APRAZÍVEL, 185 - VILA NOVA CONCEIÇÃO - SÃO PAULO - SP
CEP: 04513-030 - FONE: (11) 3045-7500
E-MAIL: PAULO@FACCIOARQUITETURA.COM.BR - SITE: WWW.FACCIOARQUITETURA.COM.BR

RESPONSÁVEL TÉCNICO: PAULO FACCIO NETO — CAU: A815330 — Nº PROJETO:
PROJETISTA: DANIEL FAUSTO DE MENEZES — CAU: A50903-6
ASSINATURA:
CAU: 17338-0 — DATA: 23.01.2017

Universidade Federal do ABC
Campus São Bernardo do Campo
UFABC

ETAPA - ÁREA TÉCNICA: PROJETO EXECUTIVO - ELÉTRICA
CONTEÚDO: DISTRIBUIÇÃO DE FORÇA - PAVIMENTO SUPERIOR
LOCALIZAÇÃO - IDENTIFICAÇÃO: BLOCO CAPA
ARQUIVO ELETRÔNICO: CSB-PE-ELE-CC2-ALM-103-03-R03 | REVISÃO DA FOLHA: R03 | ESCALA: 1:100

PE-ELE
FOLHA: 03 / 14
DATA: 23/01/17

A1 841 x 594mm