POTENCIA NOMINAL INSTALADA	4,00 KW
CARREGAMENTO DE BATERIAS	1,00 KW
POTENCIA DE RESERVA	6,00 KW
FATOR DE POTENCIA ADOTADO	0,95
POTENCIA TOTAL DE ALIMENTACAO	11,60 KVA
FATOR DE DEMANDA ADOTADO	0,95
DEMANDA TOTAL DE ALIMENTACAO	11,00 KVA
CORRENTE NOMINAL	28,92 A

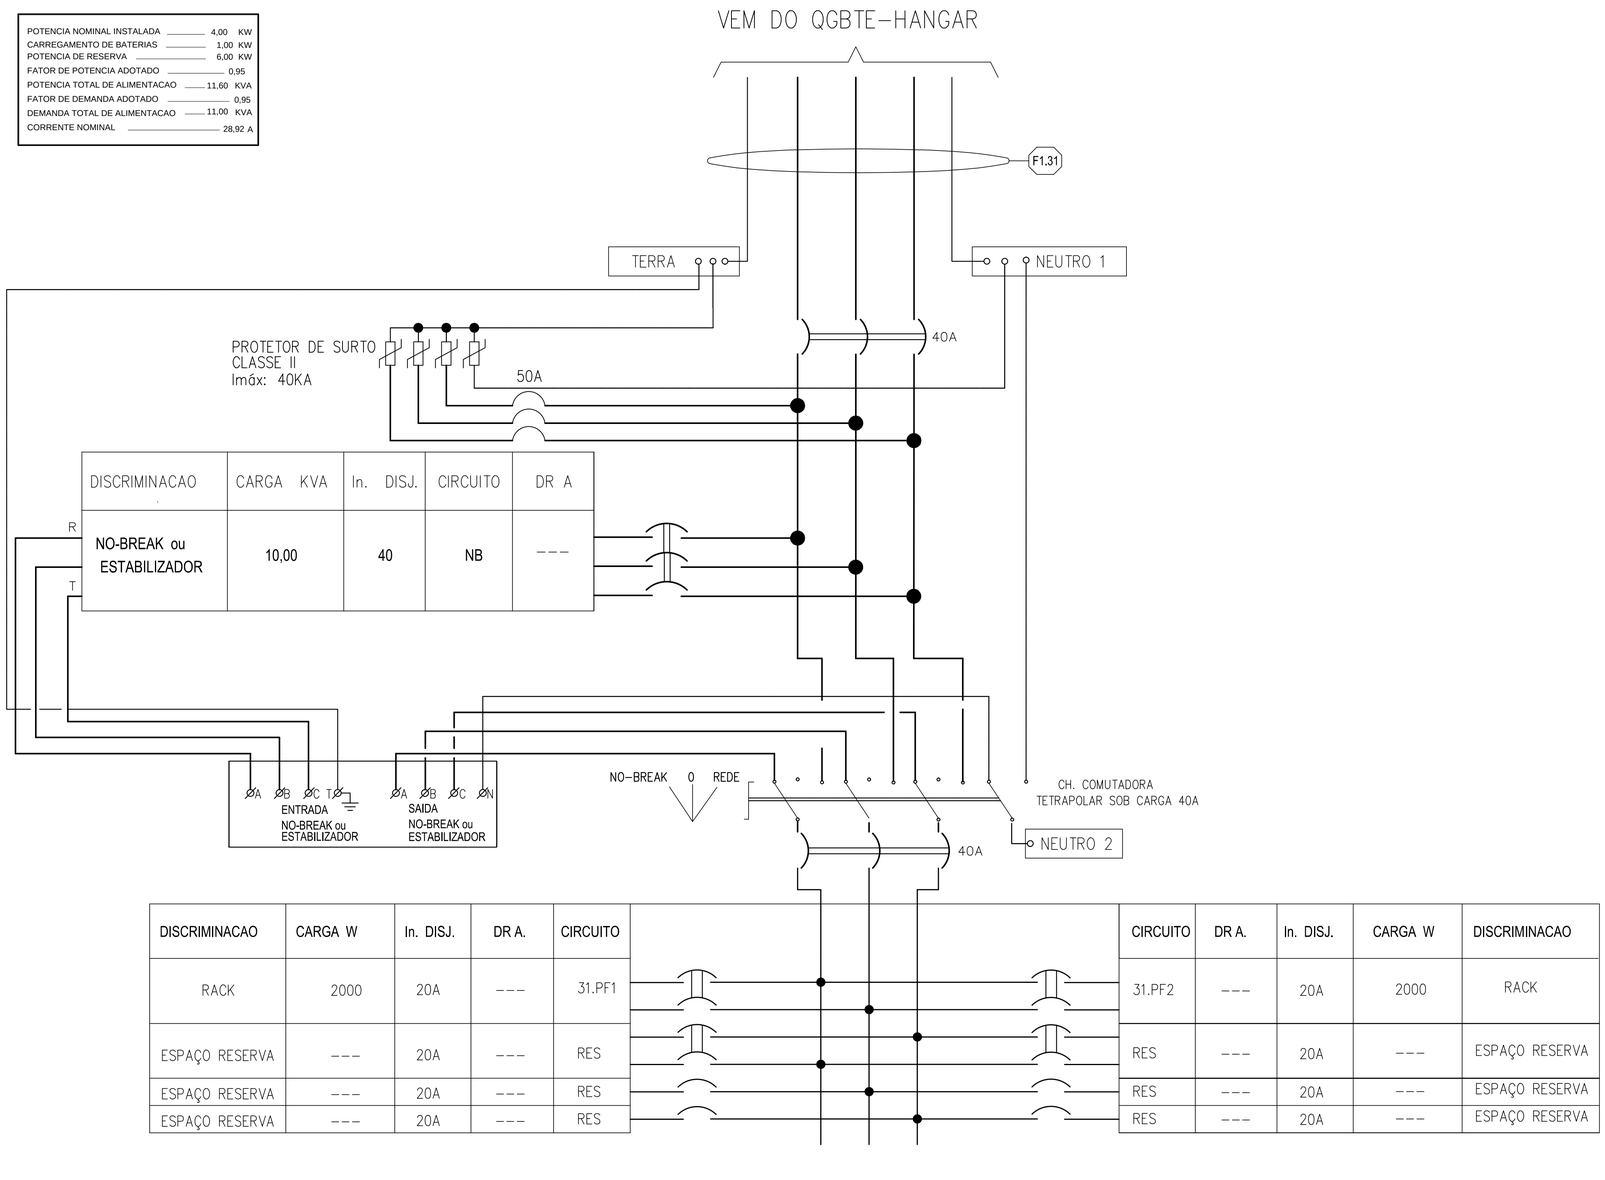

DISCRIMINACAO	CARGA W	In. DISJ.	DR A.	CIRCUITO	CIRCUITO	DR A.	In. DISJ.	CARGA W	DISCRIMINACAO
RACK	2000	20A	---	31.PF1	31.PF2	---	20A	2000	RACK
ESPAÇO RESERVA	---	20A	---	RES	RES	---	20A	---	ESPAÇO RESERVA
ESPAÇO RESERVA	---	20A	---	RES	RES	---	20A	---	ESPAÇO RESERVA
ESPAÇO RESERVA	---	20A	---	RES	RES	---	20A	---	ESPAÇO RESERVA

NOTAS:

1. TODOS OS ESPAÇOS RESERVA DEVERÃO TER FURAÇÃO PREVISTA NO BARRAMENTO PRINCIPAL PARA ALIMENTAÇÃO FUTURA.
2. O FABRICANTE DO PAINEL DEVERÁ VERIFICAR A BITOLA DO CABO ALIMENTADOR DESSE PAINEL PARA CERTIFICAR-SE DA NECESSIDADE DE AJUSTE DE INTERLIGAÇÕES ENTRE O ALIMENTADOR E O DISJUNTOR.
3. TODO DISJUNTOR DEVERÁ SER CURVA TIPO C.
4. PARA LISTA DE CABO VER DOCUMENTO CSB-PE-ELE-GER-MCL-01.
5. PARA ESPECIFICAÇÃO DOS PAINÉIS VER DOCUMENTO CSB-PE-ELE-GER-MDS.

Nº	MODIFICACÕES	AUTOR DO PROJETO APROVAÇÃO	AUTOR DO PROJETO DATA	UFABC APROVAÇÃO	UFABC DATA
10					
9					
8					
7					
6					
5					
4					
3	REVISÃO CONFORME RELATÓRIO DE ANALISE - 16.06.2017	JÉSSICA	12.10.2017		
2	REVISÃO CONFORME RELATÓRIO DE ANALISE - 02.03.2017	FERNANDO	07.04.2017		
1	EMISSÃO INICIAL	FERNANDO	27.01.2017		
0					

OBSERVAÇÕES

DESENHOS DE REFERÊNCIA

m a2 PROJETO & GERENCIAMENTO
rua machado de assis, 544
vila mariana são paulo sp
cep 04106 001
t 11 5579 0660
www.ma2.com.br

RESPONSÁVEL TÉCNICO: AZARIAS MACEDO JUNIOR — CREA: 0600787462 — Nº PROJETO:
PROJETISTA: FERNANDO SANTANA — CREA: 5061760667
ASSINATURA:
CREA: — DATA: 21.09.2016

FACCIO ARQUITETURA
RUA MONTE APRAZÍVEL, 185 - VILA NOVA CONCEIÇÃO - SÃO PAULO - SP
CEP: 04513-030 - FONE: (11) 3045-7500
E-MAIL: PAULO@FACCIOARQUITETURA.COM.BR - SITE: WWW.FACCIOARQUITETURA.COM.BR

RESPONSÁVEL TÉCNICO: PAULO FACCIO NETO — CAU: A815330 — Nº PROJETO:
PROJETISTA: DANIEL FAUSTO DE MENEZES — CAU: A50903-5
ASSINATURA:
CAU: 17338-0 — DATA: 21.09.2016

Universidade Federal do ABC
Campus São Bernardo do Campo
UFABC

ETAPA - ÁREA TÉCNICA:	PROJETO EXECUTIVO - ELÉTRICA
CONTEÚDO:	DIAGRAMA Q31-NB-TELECOM
LOCALIZAÇÃO - IDENTIFICAÇÃO:	BLOCO PI
ARQUIVO ELETRÔNICO:	CSB-PE-ELE-HAG-DGR-417-23-R03
REVISÃO DA FOLHA:	R03
ESCALA:	S/ESC
DATA:	06/10/17
	PE-ELE
FOLHA:	23 / 23

A1 = 594 x 841mm