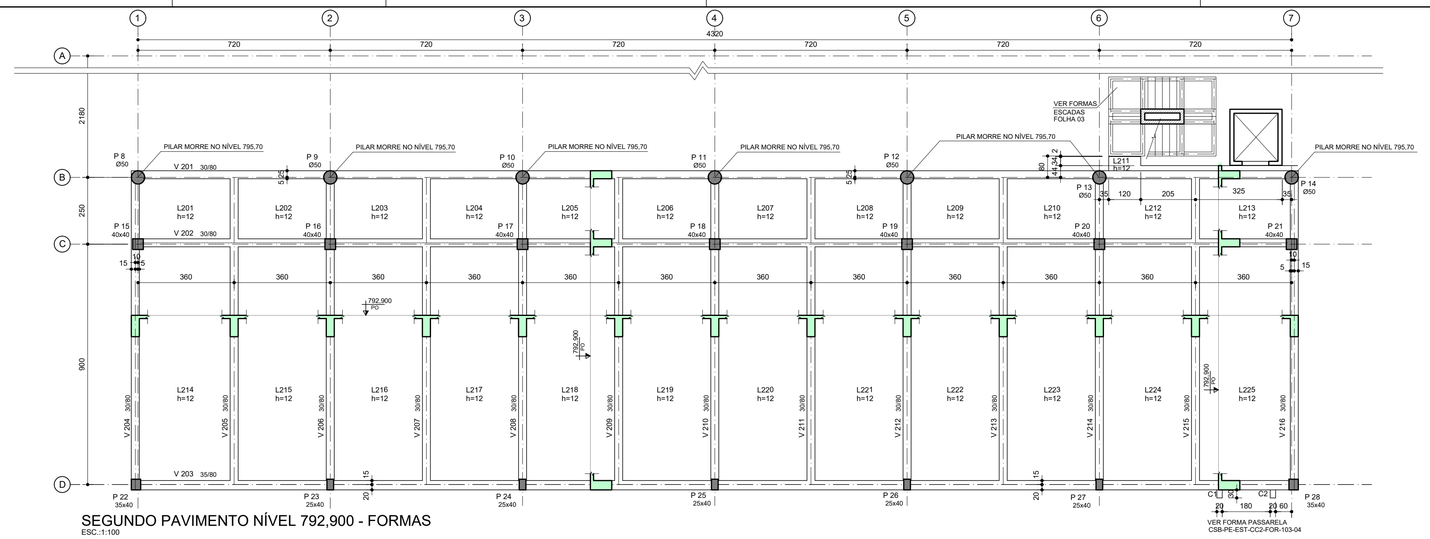

SEGUNDO PAVIMENTO NÍVEL 792,900 - FORMAS

ESC.:1:100

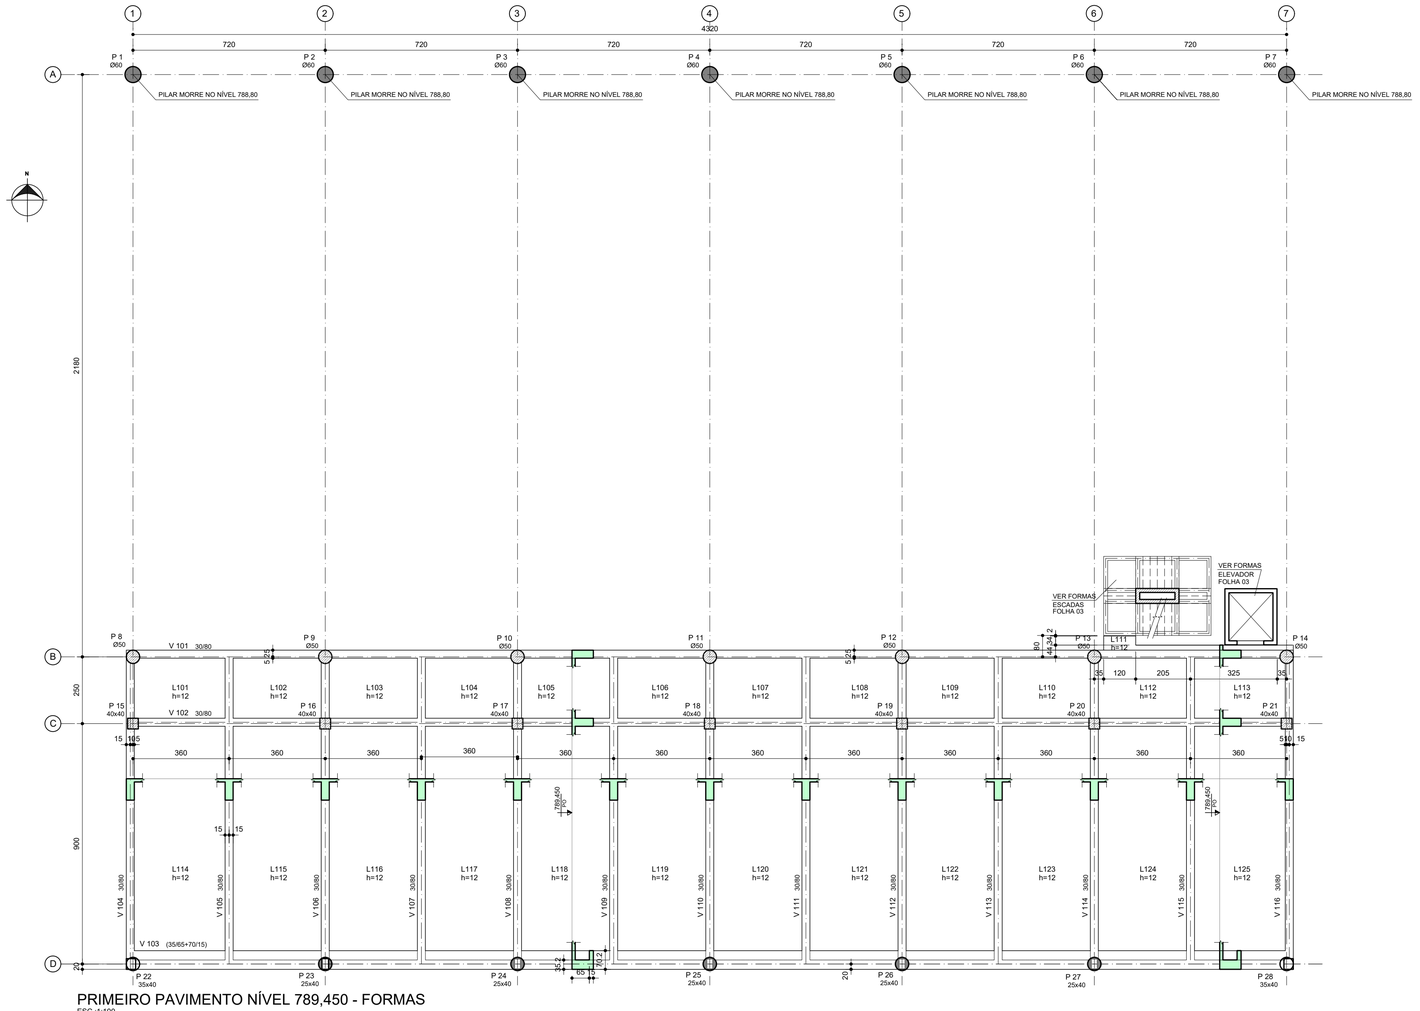

PRIMEIRO PAVIMENTO NÍVEL 789,450 - FORMAS

ESC.:1:100

LEGENDA

CORTE EM ESTRUTURA DE CONCRETO

LEGENDA DE PILARES

NASCE NASCE CONTINUA MORRE

NOTAS:

1 - MEDIDAS EM CENTÍMETRO E NÍVEIS EM METRO, EXCETO INDICAÇÃO CONTRÁRIA

2- MATERIAIS:
- CONCRETO MAGRO DE REGULARIZAÇÃO fck = 10 MPa
- CONCRETO ESTRUTURAL fck = 30 MPa (FATOR A/C<0,5)

3 - VERIFICAR TODAS AS MEDIDAS E NÍVEIS NA OBRA.

4 - O CONTROLE TECNOLÓGICO PARA GARANTIA DA QUALIDADE DOS MATERIAIS E SERVIÇOS DEVERÃO SEGUIR TODAS AS RECOMENDAÇÕES CONSTANTES DAS SEGUINTES NORMAS DA ABNT: NBR12655, NBR7480, NBR 7481, NBR 7482 E NBR 7483.

Nº	MODIFICAÇÕES	AUTOR DO PROJETO APROVAÇÃO	AUTOR DO PROJETO DATA	UFABC APROVAÇÃO	UFABC DATA
2	ATENDIMENTO COMENTÁRIOS	PAULO FACCIO	30.08.2017		
1	EMISSÃO INICIAL	PAULO FACCIO	29.05.2015		

OBSERVAÇÕES

DESENHOS DE REFERÊNCIA

N.

NOTAS

CSB-PE-EST-CC2-MCL-ARM - MEMÓRIA DE CÁLCULO

FACCIO ARQUITETURA

RUA MONTE APRAZÍVEL, 185 – VILA NOVA CONCEIÇÃO – SÃO PAULO – SP
CEP: 04513-030 – FONE: (11) 3045-7500
E-MAIL: PAULO@FACCIOARQUITETURA.COM.BR – SITE: WWW.FACCIOARQUITETURA.COM.BR

RESPONSÁVEL TÉCNICO: PAULO FACCIO NETO — CAU: A815330
PROJETISTA: DANIEL FAUSTO DE MENEZES — CAU: A50903-5
ASSINATURA:
CAU: 17338-0 — DATA: 29.05.2015
Nº PROJETO:

Universidade Federal do ABC
Câmpus São Bernardo do Campo
UFABC

ETAPA – ÁREA TÉCNICA: PROJETO EXECUTIVO – ESTRUTURA			PE-EST
CONTEÚDO: FORMAS – NÍVEIS 789,450 E 792,900			FOLHA: 03 / 22
LOCALIZAÇÃO – IDENTIFICAÇÃO: CENTRO DE CONVIVÊNCIA 02			
ARQUIVO ELETRÔNICO: CSB-PE-EST-CC2-FOR-101-02-R02	REVISÃO DA FOLHA: R02	ESCALA: INDICADA	DATA: 30/08/17