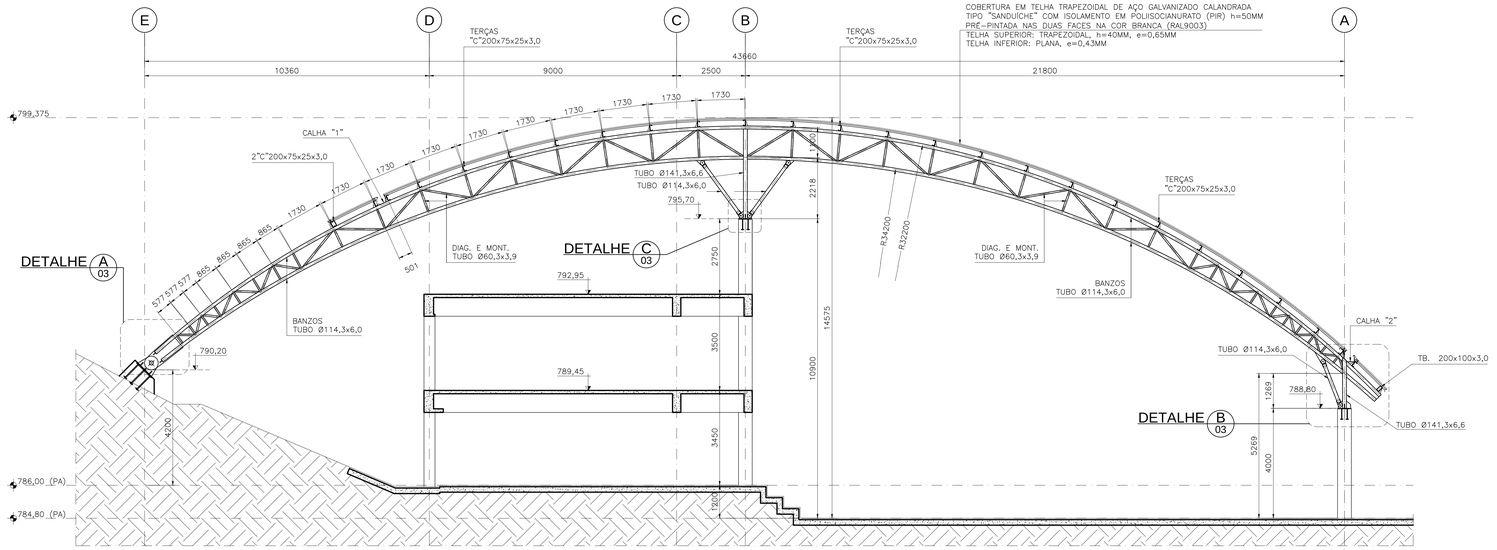

CORTE A 02
ESC.: 1:75

T2

NOTAS

01 MEDIDAS EM MILÍMETROS (mm), NÍVEIS EM METROS (m).

02 MATERIAIS :
- PERFIS E CHAPAS EM AÇO DE ALTA RESISTÊNCIA À CORROSÃO(ASTM A-588 / USI-SAC-350 / COS-AR-COR 400 / CSN-COR 420).

03 LIGAÇÕES PARAFUSADAS :
- PARAFUSOS EM AÇO ASTM A-325.

04 LIGAÇÕES SOLDADAS :
- ELETRODOS PARA SOLDA E70XX;
- MIG/MAG ER 8018S;
- ARCO SUBMERSO F7A0-EW.

05 AS LIGAÇÕES, EXCETO ONDE INDICADAS, DEVEM SER DIMENSIONADAS CONSIDERANDO:
- 75% DA CAPACIDADE DA PEÇA À ESPÓRCO CORTANTE;
- 90% DA CAPACIDADE DA PEÇA À TRAÇÃO;
-100% DA CAPACIDADE DA PEÇA À FLEXÃO.

06 TOLERÂNCIAS DIMENSIONAIS:
- CONFORME NBR 8800.

07 CHUMBADORES QUÍMICOS:
- UTILIZAR CHUMBADORES QUÍMICOS DA HILTI;

08 TRATAMENTO SUPERFICIAL DA ESTRUTURA :
- PREPARO DA SUPERFICIE: JATO ABRASIVO OU HIDROJATEAMENTO - PADRÃO METAL QUASE BRANCO - Sa 2.1/2;
- TINTA DE FUNDO: 1 DEMÃO DE EPÓXI CURADA COM POLIAMIDA - ESPESSURA 125 mic
- TINTA DE ACABAMENTO: 1 DEMÃO DE POLIURETANO ACRILICO ALIFÁTICO - ESPESSURA 75 mic

09 TODAS AS LIGAÇÕES DEVERÃO SER DETALHADAS NO PROJETO DE FABRICAÇÃO.
- DEVENDO MANTER A CAPACIDADE RESISTENTE DOS PERFIS.
- A FABRICAÇÃO E MONTAGEM DEVERÁ GARANTIR A ESTANQUEIDADE DOS PERFIS TUBULARES.

10 PROTEÇÃO PASSIVA DAS VIGAS, PILARES E TRELIÇAS PARA TODA ESTRUTURA, INCLUSIVE A COBERTURA.
- TINTA INTUMESCENTE;
- ARGAMASSA PROJETADA À BASE DE FIBRAS MINERAIS SINTÉTICAS.
- TRRF: 60 min.

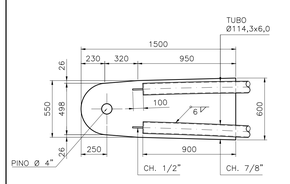

DETALHE A 03
ESC.: 1:20

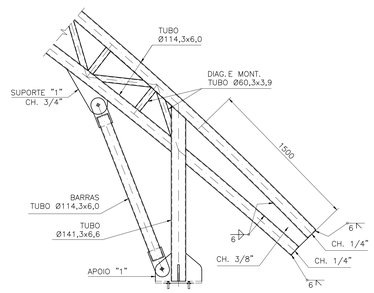

DETALHE B 03
ESC.: 1:20

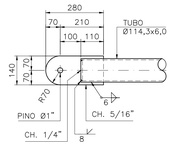

PONTA DAS BARRAS
ESCALA: 1:10

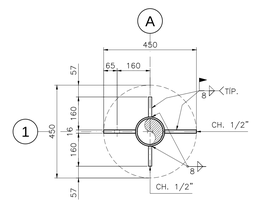

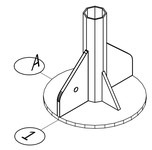

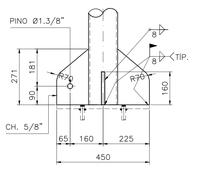

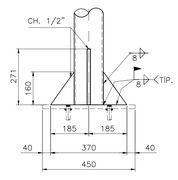

APOIO "1" (7x)
ESCALA: 1:10

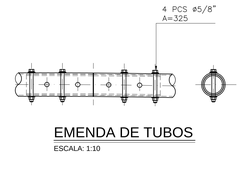

EMENDA DE TUBOS
ESCALA: 1:10

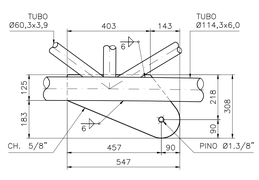

SUPORTE "1"
ESCALA: 1:10

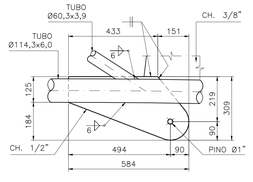

SUPORTE "2"
ESCALA: 1:10

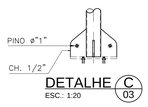

DETALHE C 03
ESC.: 1:20

10							
9							
8							
7							
6					CSB-PB-EST-CC2-PLA-101-02-R01		
5					CSB-PB-EST-CC2-PLA-100-01-R01		
4					CSB-PB-ARQ-CC2-PLA-600-16-R1		
3					CSB-PB-ARQ-CC2-ELV-301-10-R1		
2					CSB-PB-ARQ-CC2-ELV-300-09-R1		
1	EMISSÃO DO PROJETO EXECUTIVO	SÉRGIO	06/03/17		CSB-PB-ARQ-CC2-COR-200-08-R1		
0	EMISSÃO INICIAL - PROJETO BÁSICO	SÉRGIO	27/06/16		CSB-PB-ARQ-CC2-PLA-101-02-R1		
△ Nº	MODIFICAÇÕES	APROVAÇÃO / AUTOR DO PROJETO	DATA	APROVAÇÃO / UFABC	OBSERVAÇÕES	DESENHOS DE REFERÊNCIA	N.

SÉRGIO	27/06/16	EMISSÃO INICIAL - PROJETO BÁSICO
APROVAÇÃO	DATA	
AUTOR DO PROJETO		
APROVAÇÃO	DATA	NOTAS
UFABC		

BELTEC ENGENHARIA
Rua Professor Tranquilli, 239 - Vila Mariana - São Paulo/SP
CEP: 04126-010 - Tel: (011) 5549-2444 - Fax: 3531-8292
E-mail: sergio@beltec.com.br

RESPONSÁVEL TÉCNICO:	CREA:	Nº PROJETO:
SÉRGIO HIROO NAKAMURA	0600362348	
PROJETISTA:	CREA:	
MARCELO DO NASCIMENTO ALVES	5069620813	
ASSINATURA:		
CREA:	DATA: 27.06.2016	

FACCIO ARQUITETURA
RUA MONTE APRAZÍVEL, 185 - VILA NOVA CONCEIÇÃO - SÃO PAULO - SP
CEP: 04513-050 - FONE: (11) 3045-7500
E-MAIL: PAULO@FACCIOARQUITETURA.COM.BR - SITE: WWW.FACCIOARQUITETURA.COM.BR

RESPONSÁVEL TÉCNICO:	CAU:	Nº PROJETO:
PAULO FACCIO NETO	A815330	
PROJETISTA:	CAU:	
DANIEL FAUSTO DE MENEZES	A50903-5	
ASSINATURA:		
CAU: 17338-0	DATA: 05.08.2015	

Universidade Federal do ABC
CÂMPUS SÃO BERNARDO DO CAMPO
UFABC

ETAPA - ÁREA TÉCNICA: PROJETO BÁSICO			ESM
CONTEÚDO: CORTE "A" E DETALHES			FOLHA: 200 / 03
LOCALIZAÇÃO - IDENTIFICAÇÃO: CENTRO DE CONVIVÊNCIA 2			
ARQUIVO ELETRÔNICO: CSB-EX-EST-CC2-MET-200-03-R01	REVISÃO DA FOLHA: R01	ESCALA: INDICADAS	DATA: 27/06/16