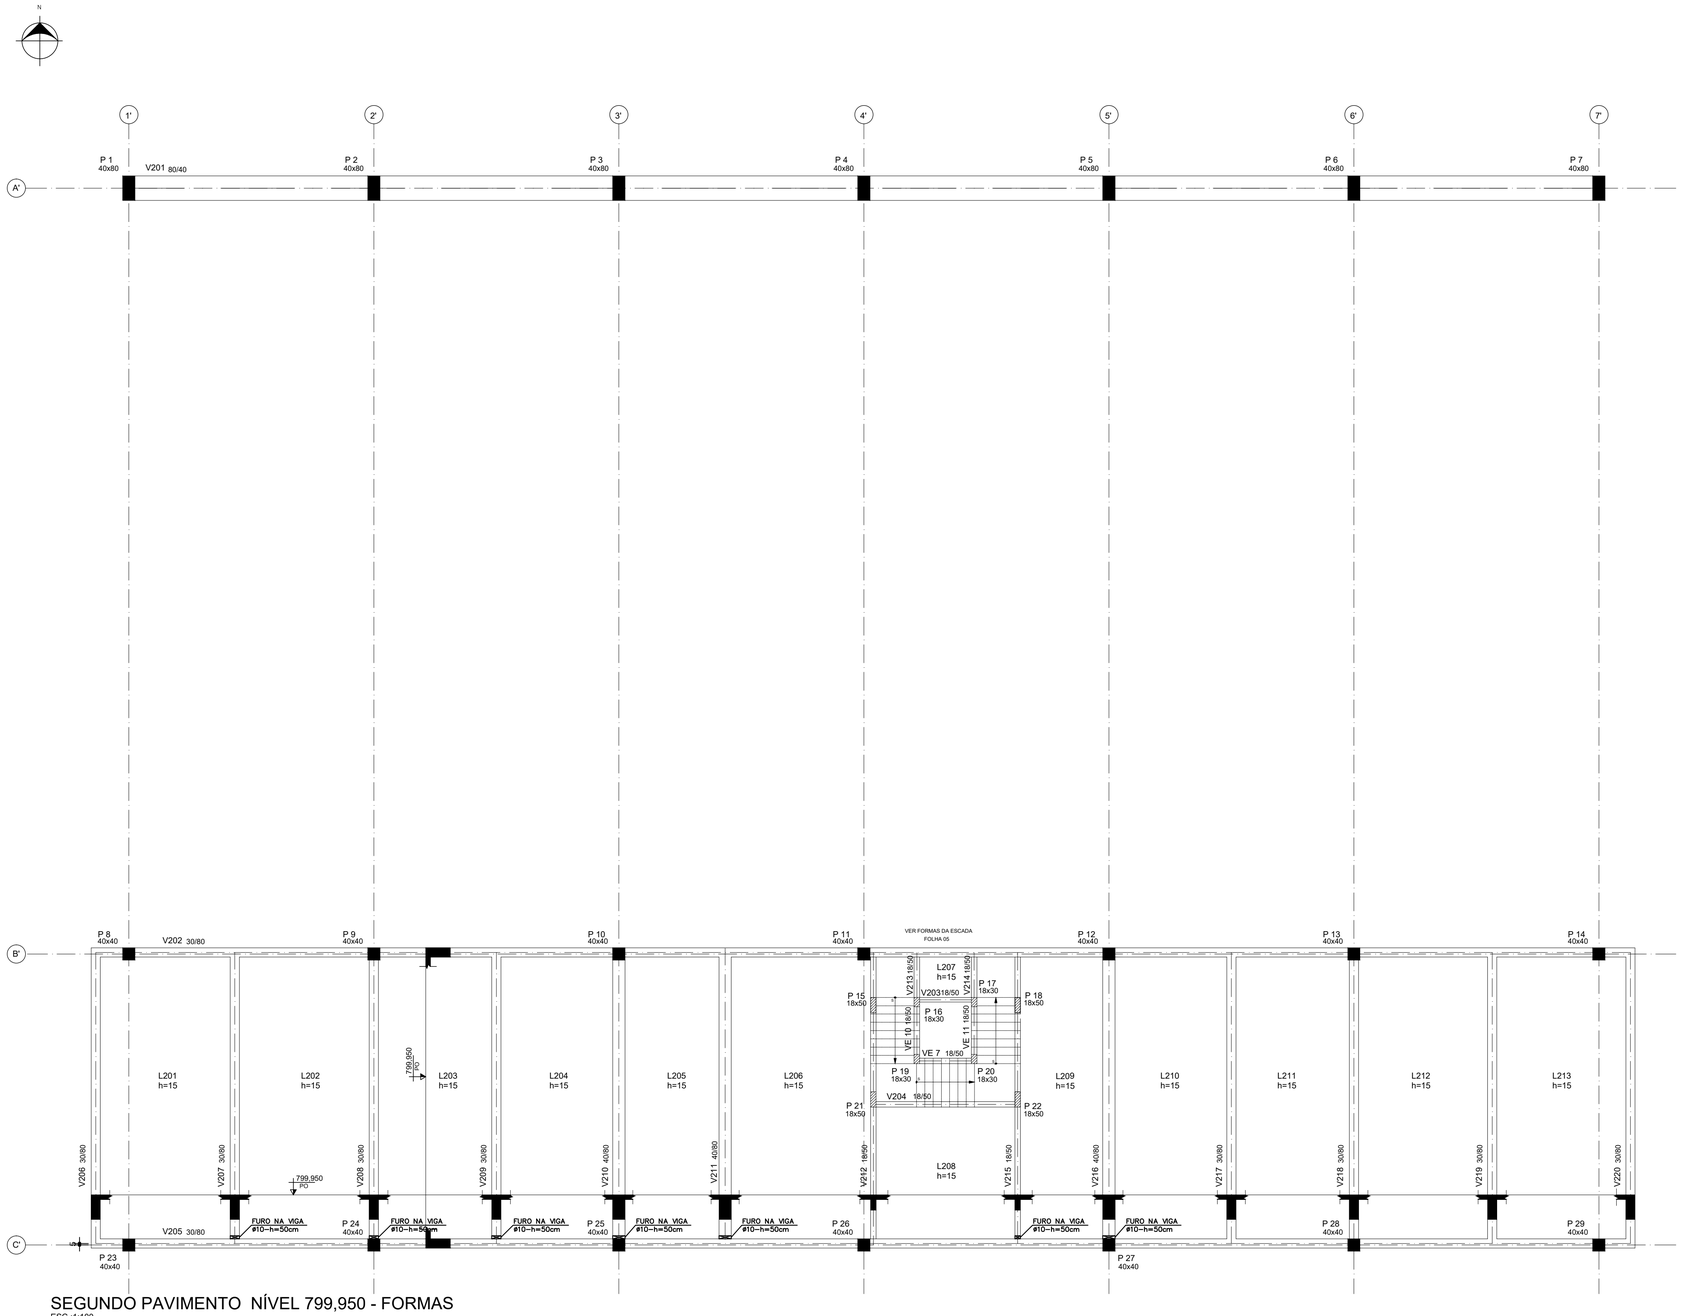

SEGUNDO PAVIMENTO NÍVEL 799,950 - FORMAS

ESC.:1:100

(APLICAR CONTRA-FLECHA DE 2,5 cm NO
MEIO DAS VIGAS TRANSVERSAIS: V206 A V211 / V216 A V220)

DETALHE DAS ALTURAS DOS FUROS DAS INSTALAÇÕES HIDRAULICAS

		DATA 4	
		DATA 3	
		DATA 2	
		DATA 1	
R01	EMISSÃO INICIAL DA FURAÇÃO HIDRAULICA	DATA 0	06/06/2017
	MODIFICAÇÃO	DATA	

Projetista
m|a2 PROJETO & GERENCIAMENTO
rua machado de assis, 544
vila mariana são paulo sp
cep 04105 001
t.11 5579 0660
www.ma2.com.br

LEGENDA DE PILARES

NASCE CONTINUA MORRE

NOTAS:

1 - MEDIDAS EM CENTÍMETRO E NÍVEIS EM METRO.

2- MATERIAIS:
- CONCRETO MAGRO DE REGULARIZAÇÃO fck = 10 MPa
- CONCRETO ESTRUTURAL fck = 30 MPa (FATOR A/C<0,5)

3 - VERIFICAR TODAS AS MEDIDAS E NÍVEIS NA OBRA.

Nº	MODIFICAÇÕES	APROVAÇÃO	DATA	APROVAÇÃO	DATA
10					
9					
8					
7					
6					
5					
4					
3					
2					
1					
0					
		AUTOR DO PROJETO		UFABC	

OBSERVAÇÕES	DESENHOS DE REFERÊNCIA	N.	APROVAÇÃO	DATA	NOTAS
			APROVACAO	DATA	
			AUTOR DO PROJETO		
			UFABC		

FACCIO ARQUITETURA
RUA MONTE APRAZÍVEL, 185 – VILA NOVA CONCEIÇÃO – SÃO PAULO – SP
CEP: 04513-030 – FONE: (11) 3045-7500
E-MAIL: PAULO@FACCIOARQUITETURA.COM.BR – SITE: WWW.FACCIOARQUITETURA.COM.BR

RESPONSÁVEL TÉCNICO: PAULO FACCIO NETO — CAU: A815330
PROJETISTA: DANIEL FAUSTO DE MENEZES — CAU: A50903-5
ASSINATURA:
CAU: 17338-0 — DATA: 03.08.2015
Nº PROJETO:

Universidade Federal do ABC
Campus S«o Bernardo do Campo
UFABC

ETAPA – ÁREA TÉCNICA: PROJETO BÁSICO		EST-PB
CONTEÚDO: FORMAS – NÍVEL 799,950		FOLHA: 03 / 05
LOCALIZAÇÃO – IDENTIFICAÇÃO: PI		
ARQUIVO ELETRÔNICO: CSB-PB-EST-HAN-FOR-102-03-R03	REVISÃO DA FOLHA: R03 / ESCALA: INDICADA	DATA: 27/04/16