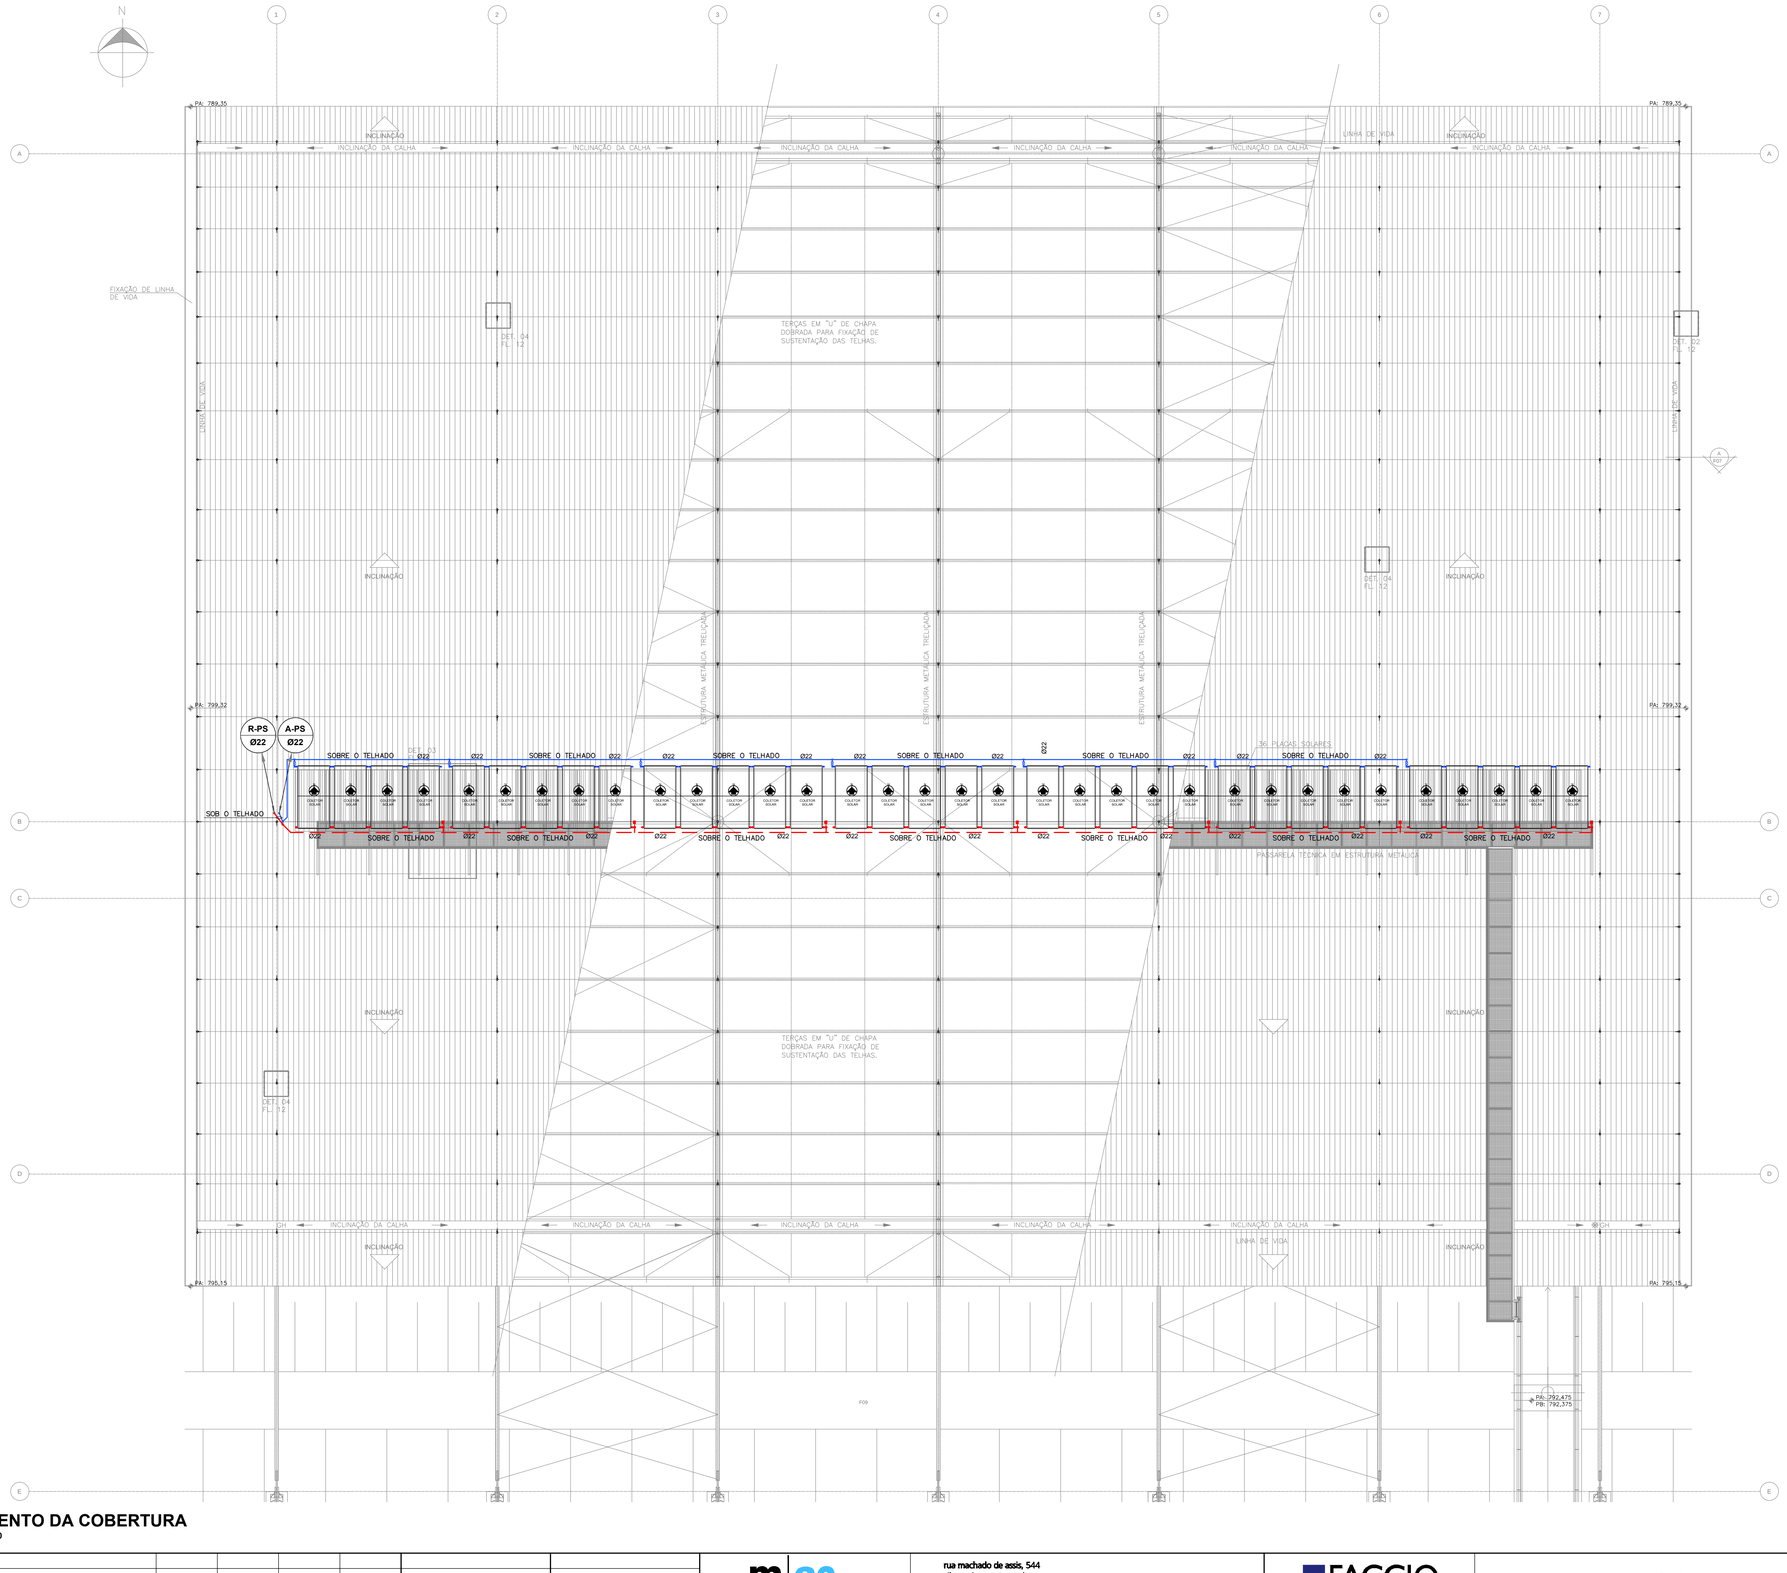

PAVIMENTO DA COBERTURA

ESCALA 1:100

LEGENDA

- TUBULAÇÃO DE ÁGUA QUENTE
- TUBULAÇÃO DE ÁGUA POTÁVEL
- TUBULAÇÃO DE ÁGUA NÃO POTÁVEL

X / Ø — CHAMADA DE COLUNA:
- PT : ÁGUA POTÁVEL
- NP : ÁGUA NÃO POTÁVEL
- AQ : ÁGUA QUENTE
- R–PS :RETORNO DAS PLACAS SOLARES
- A–PS : ALIMENTAÇÃO DAS PLACAS SOLARES

- COLUNA QUE SOBE
- COLUNA QUE DESCE
- COLUNA QUE SOBE E DESCE
- REGISTRO DE GAVETA
- REGISTRO DE GAVETA

ARQUIVOS DE REFERÊNCIA

ARQUITETURA = CSB–PE–ARQ–CC2–PLA–600–20–R02

NOTAS COMPLEMENTARES - GERAL

1 – AS SOLUÇÕES ADOTADAS, FORAM EM FUNÇÃO DE INFORMAÇÕES OBTIDAS DO CLIENTE, DEVENDO NO ENTANTO, SEREM CONFIRMADAS NO LOCAL PELA CONSTRUTORA PARA QUE AS INSTALAÇÕES SEJAM EXEQUÍVEIS.

2 – AS TUBULAÇÕES DEVEM SER INSTALADAS DE MANEIRA A NÃO SOFREREM DANOS CAUSADOS PELA MOVIMENTAÇÃO DA ESTRUTURA DA EDIFICAÇÃO OU POR OUTRAS SOLICITAÇÕES MECÂNICAS.

3 – TODAS AS INTERLIGAÇÕES DE TUBOS DE PVC MARROM COM TUBOS METÁLICOS, VÁLVULAS, TORNEIRAS E PONTOS PARA EQUIPAMENTOS DEVERÃO SER EFETUADAS UTILIZANDO–SE CONEXÕES COM BUCHA DE LATÃO.

4 – DEVERÃO SER EMPREGADOS OS SEGUINTES MATERIAIS:

ÁGUA POTÁVEL E NÃO POTÁVEL .....PVC (REDE AÉREA / EMBUTIDA)
ÁGUA QUENTE .....COBRE (REDE AÉREA / EMBUTIDA)

5 – ANTES DE SEREM EMBUTIDAS, ISOLADAS OU ENTERRADAS, A TUBULAÇÃO DEVERÁ PASSAR POR TESTE DE ESTANQUEIDADE.

6 – TODOS OS DIÂMETRO INDICADOS SÃO EXTERNOS (VER TABELA EQUIVALÊNCIA)

7 – PARA COMPLEMENTAÇÃO DO PROJETO VER MEMORIAL DESCRITIVO

DIÂMETROS EXTERNOS FABRICANTE-VER TABELA

TABELA DE EQUIVALÊNCIA

DIÂMETROS	DIÂMETROS EXTERNOS FABRICANTE				
POLEGADAS	NOMINAL	P.V.C. (mm)	COBRE (mm)	AÇO (mm)	PPR (mm)
1/2"	15	20	15	21	20
3/4"	20	25	22	27	25
1"	25	32	28	34	32
1. 1/4"	32	40	35	42	40
1. 1/2"	40	50	42	48	50
2"	50	60	54	60	63
2. 1/2"	65	75	66	76	75
3"	80	85	79	89	90
4"	100	110	104	114	110
6"	150	—	—	165	

Nº	MODIFICACÕES	APROVACÃO	DATA	APROVACÃO	DATA
		AUTOR DO PROJETO		UFABC	
10					
9					
8					
7					
6					
5					
4					
3	ATUALIZADO BASE DE ARQUITETURA	TAÍS B.	23-10-17		
2	REVISÃO GERAL	TAÍS B.	16-10-17		
1	EMISSÃO INICIAL	TAÍS B.	31-05-17		
0					

OBSERVAÇÕES

DESENHOS DE REFERÊNCIA

m a2 PROJETO & GERENCIAMENTO
rua machado de assis, 544
vila mariana são paulo sp
cep 04106 001
t 11 5579 0660
www.ma2.com.br

RESPONSÁVEL TÉCNICO: MAURICIO MAQUEDA — CREA: 5063666484 — Nº PROJETO:
PROJETISTA: MAURICIO MAQUEDA — CREA: 5063666484
ASSINATURA:
CREA: — DATA: 06.07.2016

FACCIO ARQUITETURA
RUA MONTE APRAZÍVEL, 185 - VILA NOVA CONCEIÇÃO - SÃO PAULO - SP
CEP: 04513-030 - FONE: (11) 3045-7500
E-MAIL: PAULO@FACCIOARQUITETURA.COM.BR - SITE: WWW.FACCIOARQUITETURA.COM.BR

RESPONSÁVEL TÉCNICO: PAULO FACCIO NETO — CAU: A815330 — Nº PROJETO:
PROJETISTA: DANIEL FAUSTO DE MENEZES — CAU: A50903-5
ASSINATURA:
CAU: 17338-0 — DATA: 21.03.2016

Universidade Federal do ABC
Campus São Bernardo do Campo
UFABC

ETAPA – ÁREA TÉCNICA: PROJETO EXECUTIVO – HIDRÁULICA	PE-HID
CONTEÚDO: PAVIMENTO COBERTURA–ÁGUA FRIA, ÁGUA QUENTE E REUSO	FOLHA: 04 / 21
LOCALIZAÇÃO – IDENTIFICAÇÃO: BLOCO CAPA	
ARQUIVO ELETRÔNICO: CSB–PE–HID–CC2–ESG–600–04–R03 — REVISÃO DA FOLHA: R03 — ESCALA: 1:100	DATA: 31/05/17

A1 841 x 594mm