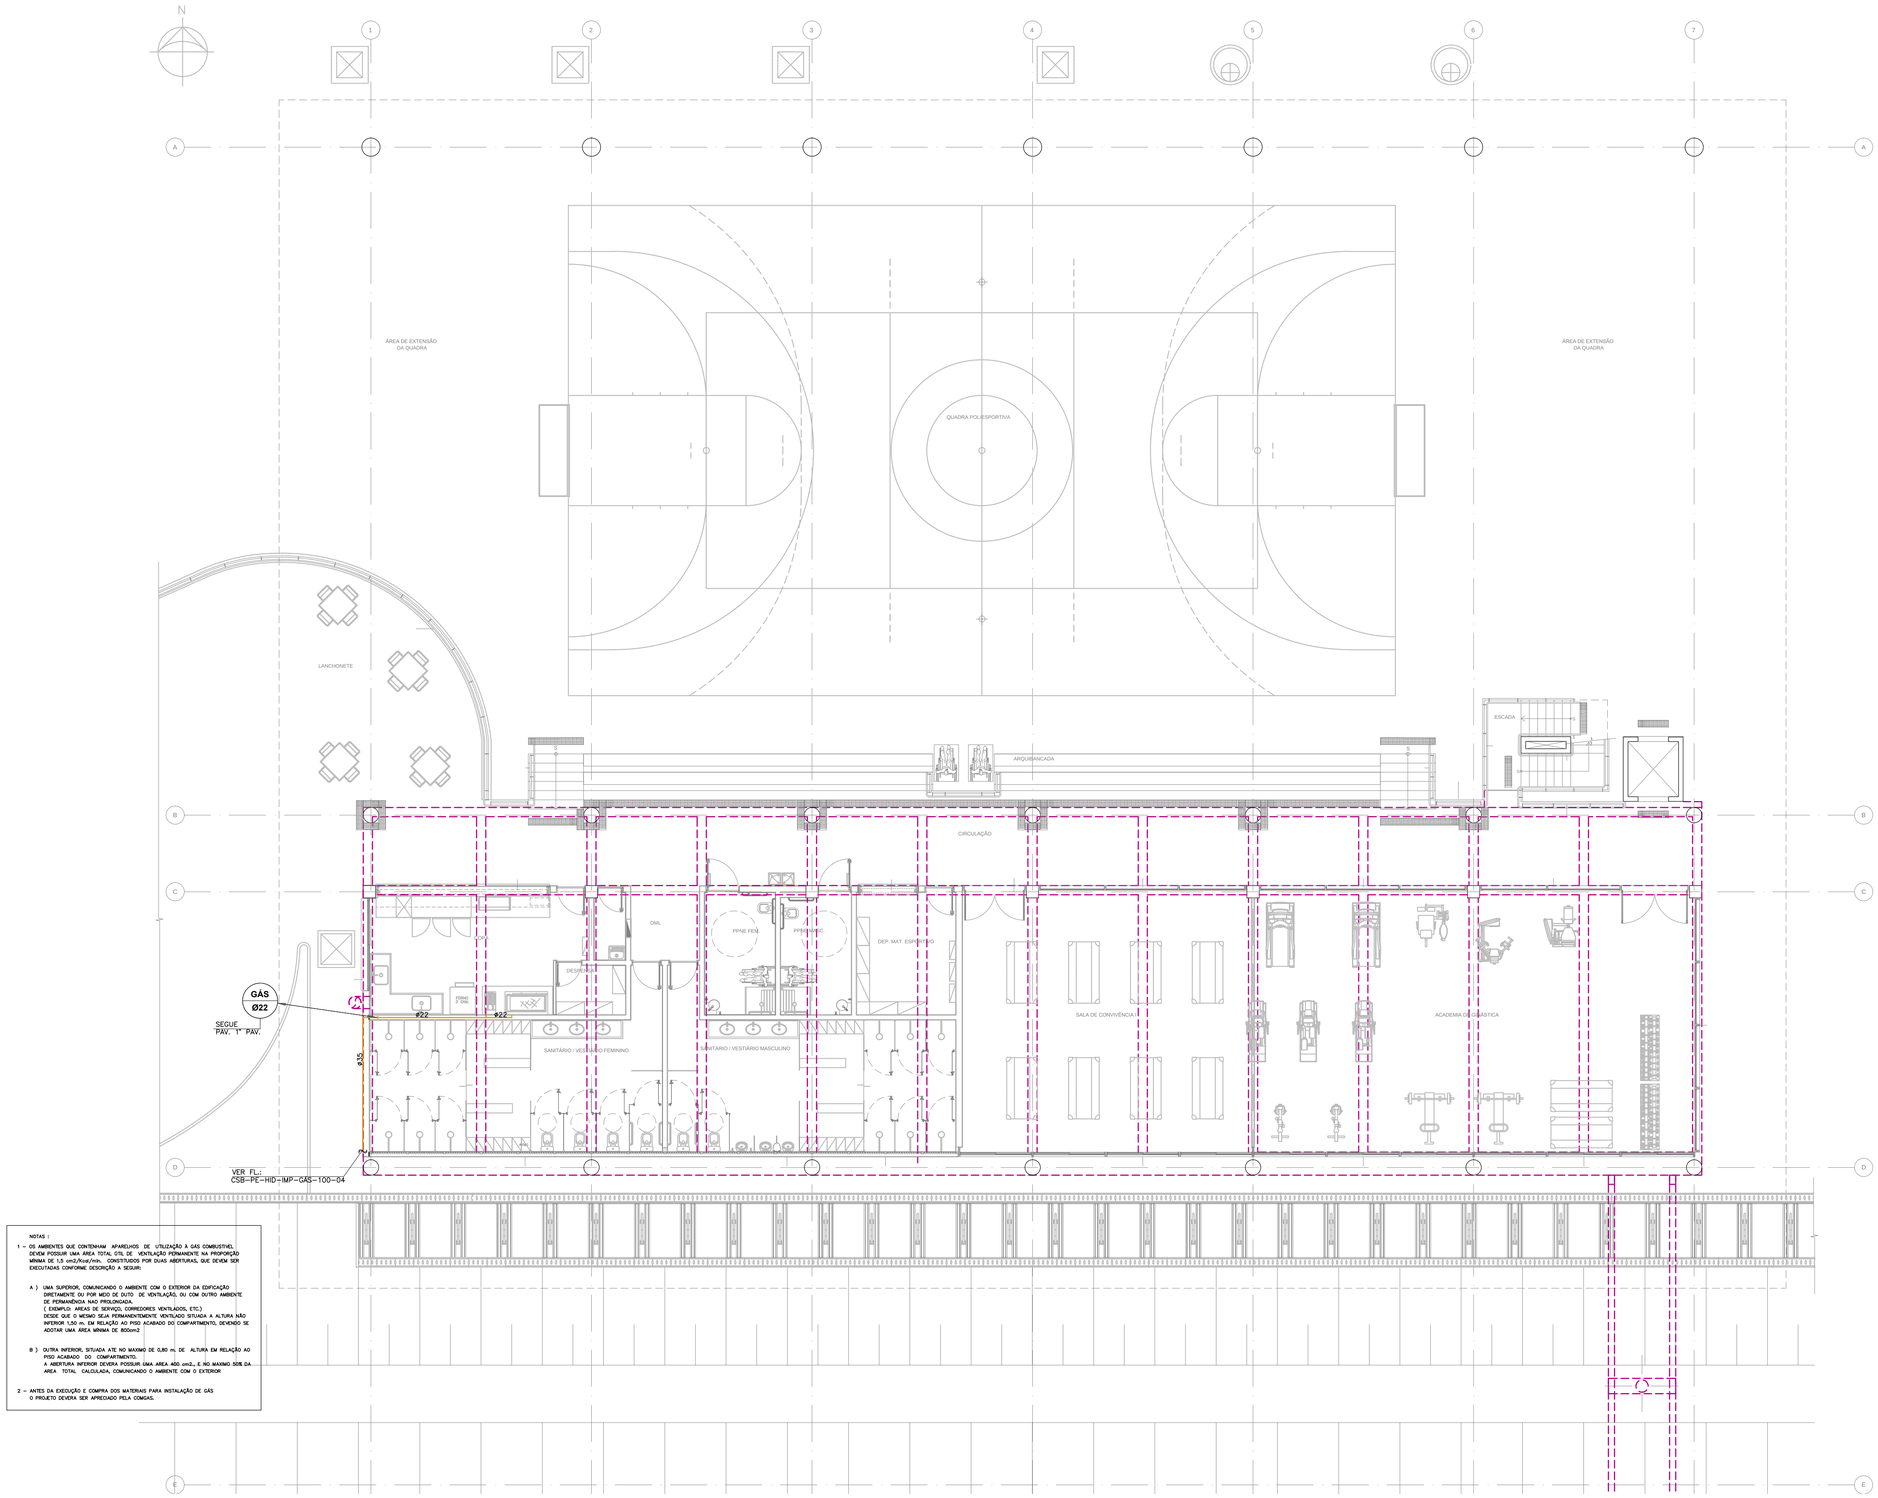

NOTAS :

1 – OS AMBIENTES QUE CONTENHAM APARELHOS DE UTILIZAÇÃO À GÁS COMBUSTÍVEL DEVEM POSSUIR UMA ÁREA TOTAL (TIL DE VENTILAÇÃO PERMANENTE NA PROPORÇÃO MÍNIMA DE 1,5 cm2/Kcal/min. CONSTITUIDOS POR DUAS ABERTURAS, QUE DEVEM SER EXECUTADAS CONFORME DESCRIÇÃO A SEGUIR:

A) UMA SUPERIOR, COMUNICANDO O AMBIENTE COM O EXTERIOR DA EDIFICAÇÃO DIRETAMENTE OU POR MEIO DE DUTO DE VENTILAÇÃO, OU COM OUTRO AMBIENTE DE PERMANÊNCIA NAO PROLONGADA.
(EXEMPLO: AREAS DE SERVIÇO, CORREDORES VENTILADOS, ETC.)
DESDE QUE O MESMO SEJA PERMANENTEMENTE VENTILADO SITUADA A ALTURA NÃO INFERIOR 1,50 m. EM RELAÇÃO AO PISO ACABADO DO COMPARTIMENTO, DEVENDO SE ADOTAR UMA AREA MINIMA DE 800cm2

B) OUTRA INFERIOR, SITUADA ATE NO MAXIMO DE 0,80 m. DE ALTURA EM RELAÇÃO AO PISO ACABADO DO COMPARTIMENTO.
A ABERTURA INFERIOR DEVERA POSSUIR UMA AREA 400 cm2., E NO MAXIMO 50% DA AREA TOTAL CALCULADA, COMUNICANDO O AMBIENTE COM O EXTERIOR

2 – ANTES DA EXECUÇÃO E COMPRA DOS MATERIAIS PARA INSTALAÇÃO DE GAS O PROJETO DEVERA SER APRECIADO PELA COMGAS.

PAVIMENTO TÉRREO
ESCALA 1:100

LEGENDA

TUBULAÇÃO DE GÁS

GÁS Ø – COLUNA DE GÁS

COLUNA QUE SOBE

COLUNA QUE DESCE

COLUNA QUE SOBE E DESCE

ARQUIVOS DE REFERÊNCIA

ARQUITETURA = CSB-PE-ARQ-CC2-PLA-101-02-R03
LAYOUT = CSB-PE-ARQ-CC2-LAY-104-05-R03

NOTAS COMPLEMENTARES - GERAL

1 – AS SOLUÇÕES ADOTADAS, FORAM EM FUNÇÃO DE INFORMAÇÕES OBTIDAS DO CLIENTE, DEVENDO NO ENTANTO, SEREM CONFIRMADAS NO LOCAL PELA CONSTRUTORA PARA QUE AS INSTALAÇÕES SEJAM EXEQUÍVEIS.

2 – AS TUBULAÇÕES DEVEM SER INSTALADAS DE MANEIRA A NÃO SOFRERREM DANOS CAUSADOS PELA MOVIMENTAÇÃO DA ESTRUTURA DA EDIFICAÇÃO OU POR OUTRAS SOLICITAÇÕES MECÂNICAS.

3 – DEVERÃO SER EMPREGADOS OS SEGUINTES MATERIAIS:
GÁS .....COBRE CLASSE A.

4 – ANTES DE SEREM EMBUTIDAS, ISOLADAS OU ENTERRADAS, A TUBULAÇÃO DEVERÁ PASSAR POR TESTE DE ESTANQUEIDADE.

5 – TODOS OS DIÂMETRO INDICADOS SÃO EXTERNOS (VER TABELA EQUIVALÊNCIA)

6 – PARA COMPLEMENTAÇÃO DO PROJETO VER MEMORIAL DESCRITIVO

Nº	MODIFICAÇÕES	APROVAÇÃO (AUTOR DO PROJETO)	DATA	APROVAÇÃO (UFABC)	DATA
10					
9					
8					
7					
6					
5					
4					
3	REVISÃO GERAL	TAÍS B.	16.10.17		
2	REVISÃO GERAL	TAÍS B.	16.10.17		
1	EMISSÃO INICIAL	TAÍS B.	31.05.17		
0					

OBSERVAÇÕES

DESENHOS DE REFERÊNCIA

m a2 PROJETO & GERENCIAMENTO
rua machado de assis, 544
vila mariana são paulo sp
cep 04106 001
t 11 5579 0660
www.ma2.com.br

RESPONSÁVEL TÉCNICO: MAURICIO MAQUEDA — CREA: 5063666484
PROJETISTA: MAURICIO MAQUEDA — CREA: 5063666484
ASSINATURA:
CREA: — DATA: 05.07.2016
Nº PROJETO:

FACCIO ARQUITETURA
RUA MONTE APRAZÍVEL, 185 - VILA NOVA CONCEIÇÃO - SÃO PAULO - SP
CEP: 04513-030 - FONE: (11) 3045-7500
E-MAIL: PAULO@FACCIOARQUITETURA.COM.BR - SITE: WWW.FACCIOARQUITETURA.COM.BR

RESPONSÁVEL TÉCNICO: PAULO FACCIO NETO — CAU: A815330
PROJETISTA: DANIEL FAUSTO DE MENEZES — CAU: A50903-5
ASSINATURA:
CAU: 17338-0 — DATA: 21.03.2016
Nº PROJETO:

Universidade Federal do ABC
Campus São Bernardo do Campo
UFABC

ETAPA – ÁREA TÉCNICA:	PROJETO EXECUTIVO – HIDRÁULICA
CONTEÚDO:	PAVIMENTO TERREO – GÁS
LOCALIZAÇÃO – IDENTIFICAÇÃO:	BLOCO CAPA
ARQUIVO ELETRÔNICO:	CSB-PE-HID-CC2-GAS-100-13-R03
REVISÃO DA FOLHA:	R03
ESCALA:	1:100
	PE-HID
FOLHA:	13 / 21
DATA:	31/05/17

A1 841 x 594mm