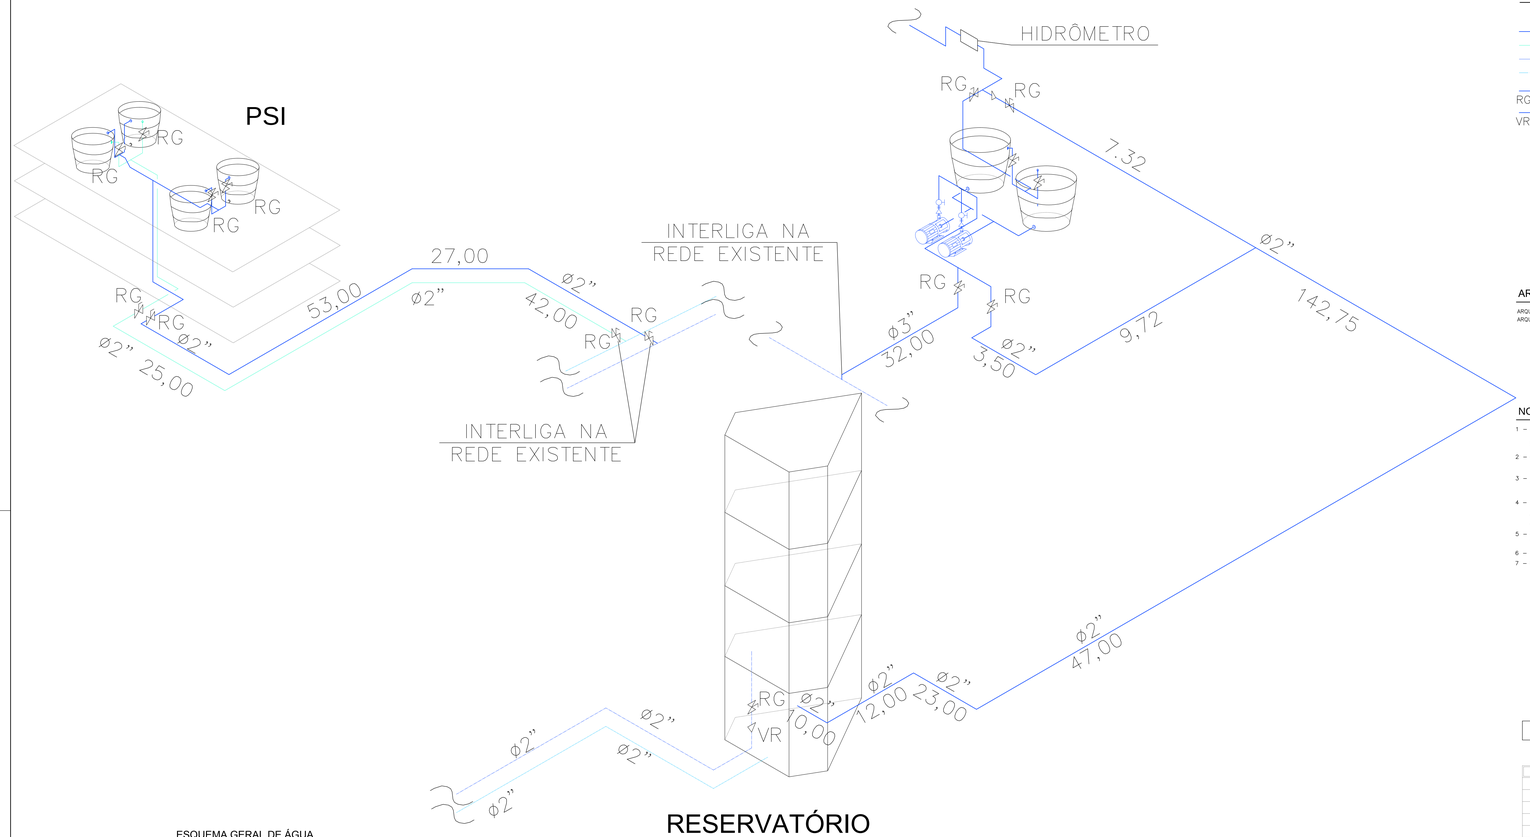

ESQUEMA GERAL DE ÁGUA
SI ESCALA

RESERVATÓRIO
ELEVADO

LEGENDA

- TUBULAÇÃO DE ÁGUA FRIA
- TUBULAÇÃO DE ÁGUA NÃO POTÁVEL
- TUBULAÇÃO DE ÁGUA POTÁVEL EXISTENTE
- TUBULAÇÃO DE ÁGUA NÃO POTÁVEL EXISTENTE
- RG — REGISTRO
- VR — VÁLVULA DE RETENÇÃO

ARQUIVOS DE REFERÊNCIA

ARQUITETURA IMPLANTAÇÃO = CSB-EP-URB-PAC-IMP-100-01-R04
ARQUITETURA IMPLANTAÇÃO PARCIAL = CSB-PE-URB-PAC-IMP-700-03-R01

NOTAS COMPLEMENTARES - GERAL

1 – AS SOLUÇÕES ADOTADAS, FORAM EM FUNÇÃO DE INFORMAÇÕES OBTIDAS DO CLIENTE, DEVENDO NO ENTANTO, SEREM CONFIRMADAS NO LOCAL PELA CONSTRUTORA PARA QUE AS INSTALAÇÕES SEJAM EXEQUÍVEIS.

2 – AS TUBULAÇÕES DEVEM SER INSTALADAS DE MANEIRA A NÃO SOFREREM DANOS CAUSADOS PELA MOVIMENTAÇÃO DA ESTRUTURA DA EDIFICAÇÃO OU POR OUTRAS SOLICITAÇÕES MECÂNICAS.

3 – TODAS AS INTERLIGAÇÕES DE TUBOS DE PVC MARROM COM TUBOS METÁLICOS, VÁLVULAS, TORNEIRAS E PONTOS PARA EQUIPAMENTOS DEVERÃO SER EFETUADAS UTILIZANDO-SE CONEXÕES COM BUCHA DE LATÃO.

4 – DEVERÃO SER EMPREGADOS OS SEGUINTES MATERIAIS:

AGUA POTÁVEL ..... PPR PN-12
AGUA NÃO POTÁVEL ..... PPR PN-12

5 – ANTES DE SEREM EMBUTIDAS, ISOLADAS OU ENTERRADAS, A TUBULAÇÃO DEVERÁ PASSAR POR TESTE DE ESTANQUEIDADE.

6 – TODOS OS DIÂMETRO INDICADOS SÃO EXTERNOS (VER TABELA EQUIVALÊNCIA)

7 – PARA COMPLEMENTAÇÃO DO PROJETO VER MEMORIAL DESCRITIVO

DIÂMETROS EXTERNOS FABRICANTE-VER TABELA

TABELA DE EQUIVALÊNCIA

DIÂMETROS	DIÂMETROS EXTERNOS FABRICANTE				
POLEGADAS	NOMINAL	P.V.C. (mm)	COBRE (mm)	AÇO (mm)	PPR (mm)
1/2"	15	20	15	21	20
3/4"	20	25	22	27	25
1"	25	32	28	34	32
1. 1/4"	32	40	35	42	40
1. 1/2"	40	50	42	48	50
2"	50	60	54	60	63
2. 1/2"	65	75	66	76	75
3"	80	85	79	89	90
4"	100	110	104	114	110
6"	150	—	—	165	

Nº	MODIFICAÇÕES	APROVAÇÃO	DATA	APROVAÇÃO	DATA
2	REVISÃO GERAL	ANDRÉ M.	23.10.17		
1	EMISSÃO INICIAL	TAÍS B.	31.05.17		
0		AUTOR DO PROJETO		UFABC	

OBSERVAÇÕES

DESENHOS DE REFERÊNCIA

m a2 PROJETO & GERENCIAMENTO
rua machado de assis, 544
vila mariana são paulo sp
cep 04106-001
t 11 5579 0660
www.ma2.com.br

RESPONSÁVEL TÉCNICO: MAURICIO MAQUEDA — CREA: 5063666484 — Nº PROJETO:
PROJETISTA: MAURICIO MAQUEDA — CREA: 5063666484
ASSINATURA:
CREA: — DATA: 05.07.2016

FACCIO ARQUITETURA
RUA MONTE APRAZÍVEL, 185 – VILA NOVA CONCEIÇÃO – SÃO PAULO – SP
CEP: 04513-020 – FONE: (11) 3045-7500
E-MAIL: PAULO@FACCIOARQUITETURA.COM.BR – SITE: WWW.FACCIOARQUITETURA.COM.BR

RESPONSÁVEL TÉCNICO: PAULO FACCIO NETO — CAU: A8115330 — Nº PROJETO:
PROJETISTA: DANIEL FAUSTO DE MENEZES — CAU: A50603-5
ASSINATURA:
CAU: 17338-0 — DATA: 03.08.2015

Universidade Federal do ABC
Campus São Bernardo do Campo
UFABC

ETAPA – ÁREA TÉCNICA: PROJETO EXECUTIVO – HIDRÁULICA	PE-HID
CONTEÚDO: ESQUEMA GERAL DE ÁGUA	FOLHA: 07 / 10
LOCALIZAÇÃO – IDENTIFICAÇÃO: IMPLANTAÇÃO	
ARQUIVO ELETRÔNICO: CSB-PE-HID-PAC-AGF-100-07-R02.dwg — REVISÃO DA FOLHA: R02 — ESCALA: S/ ESCALA — DATA: 31/05/17	

A1: EXT. = 1026 × 594mm