


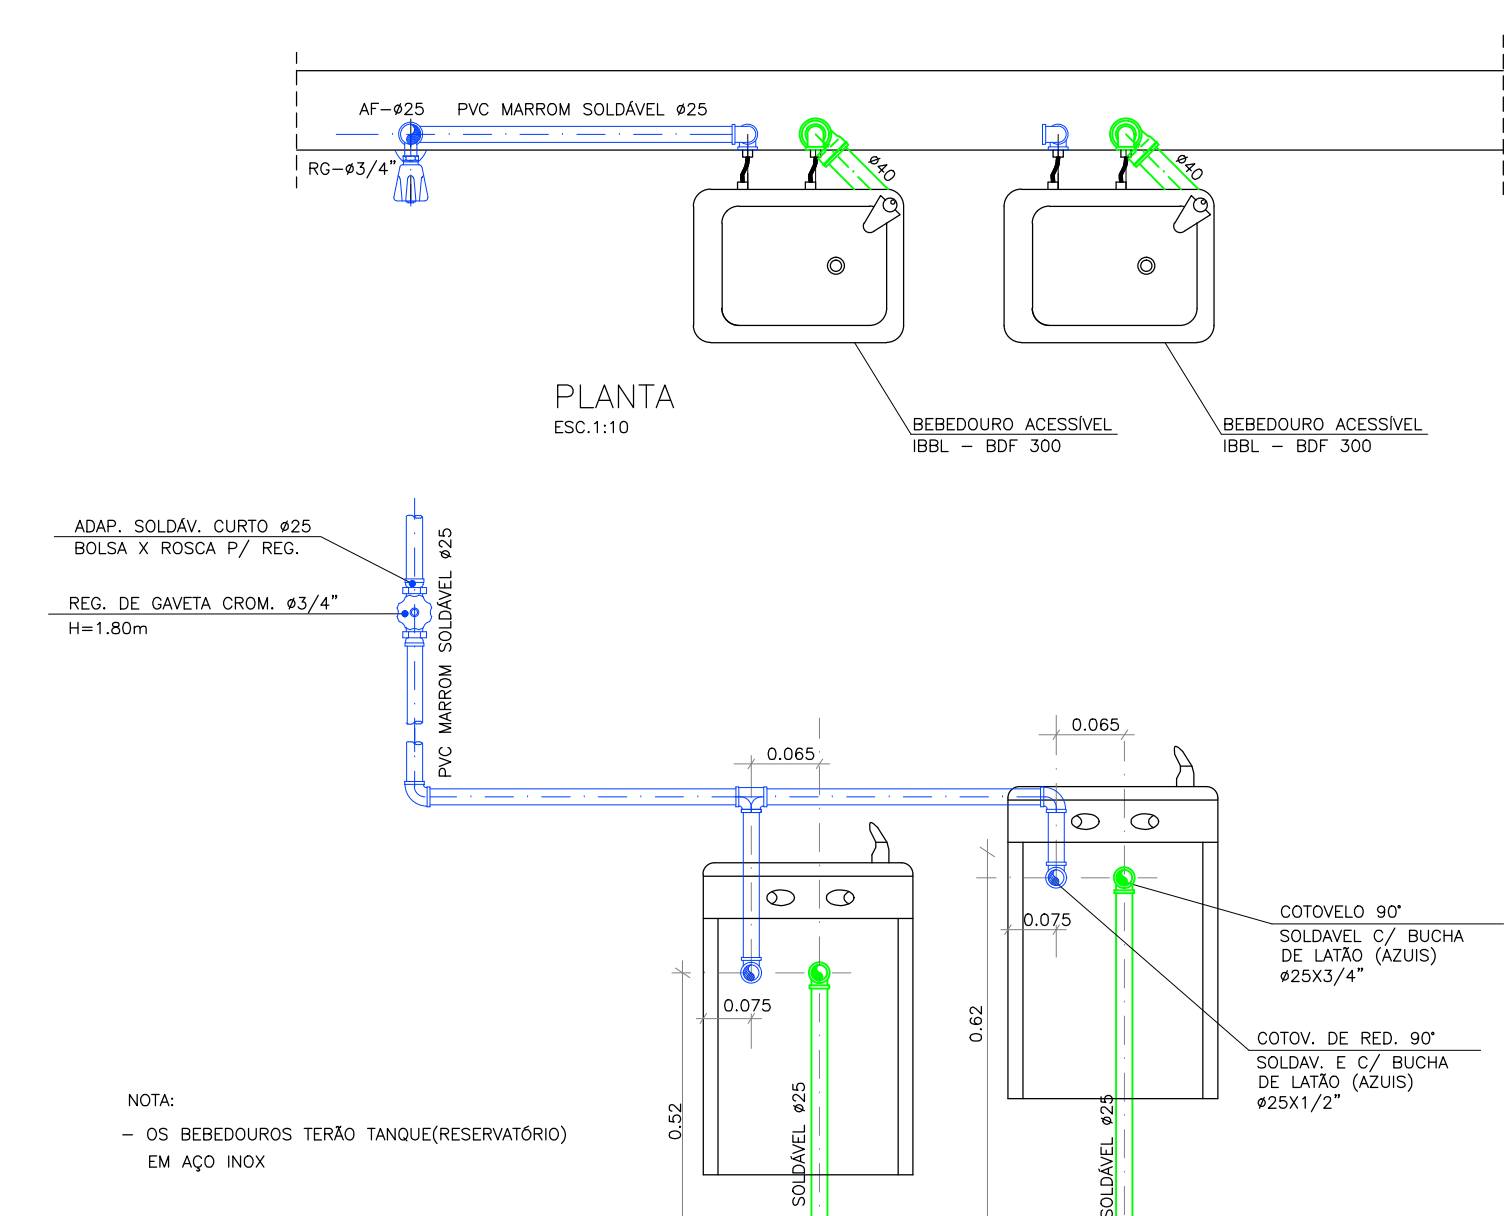
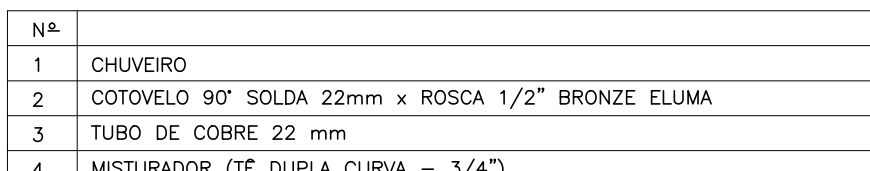
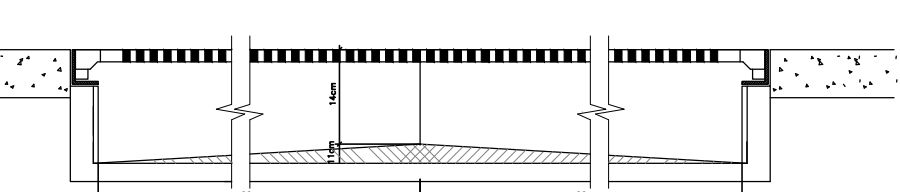
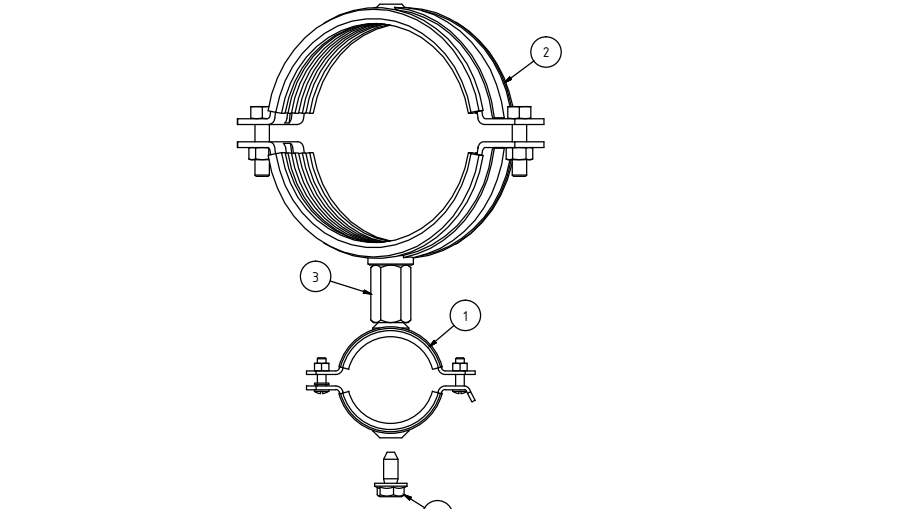
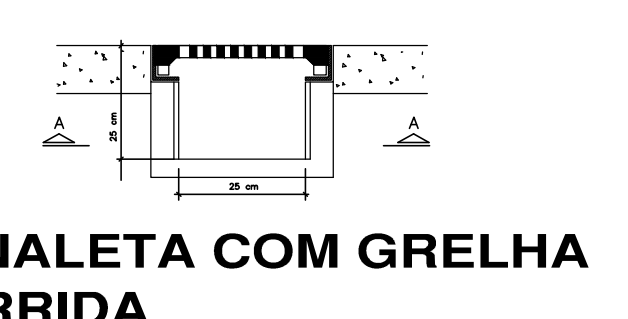
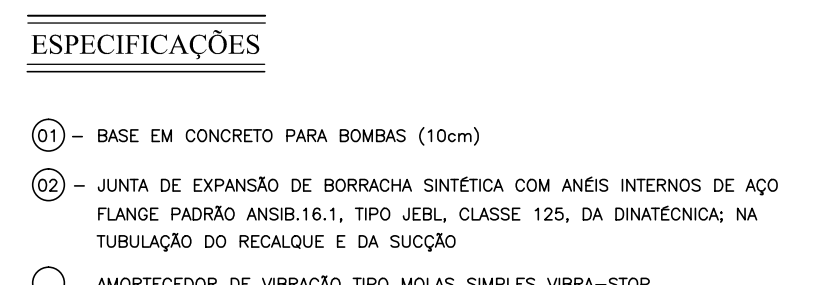
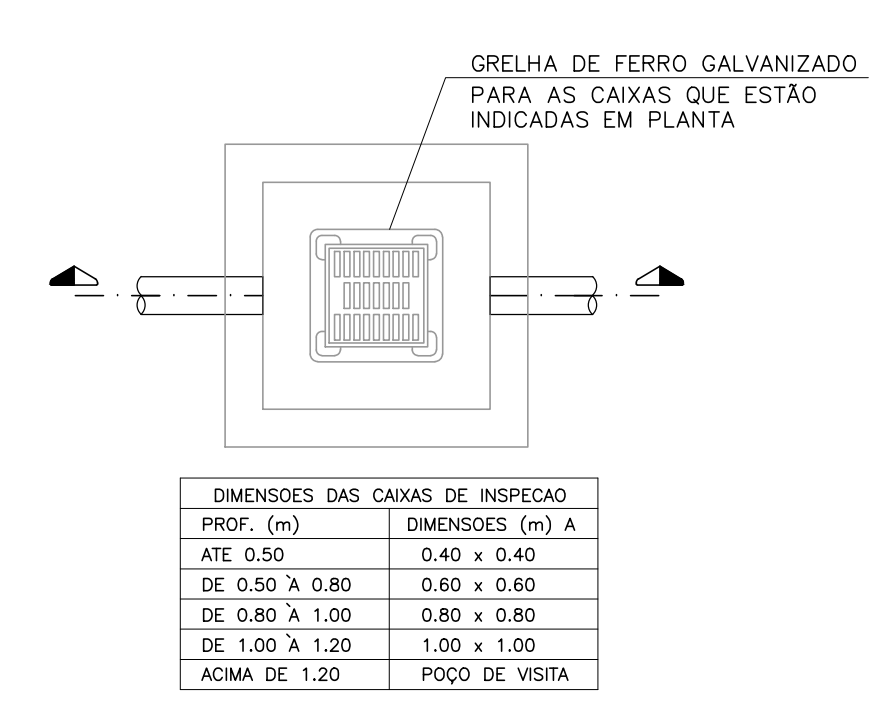
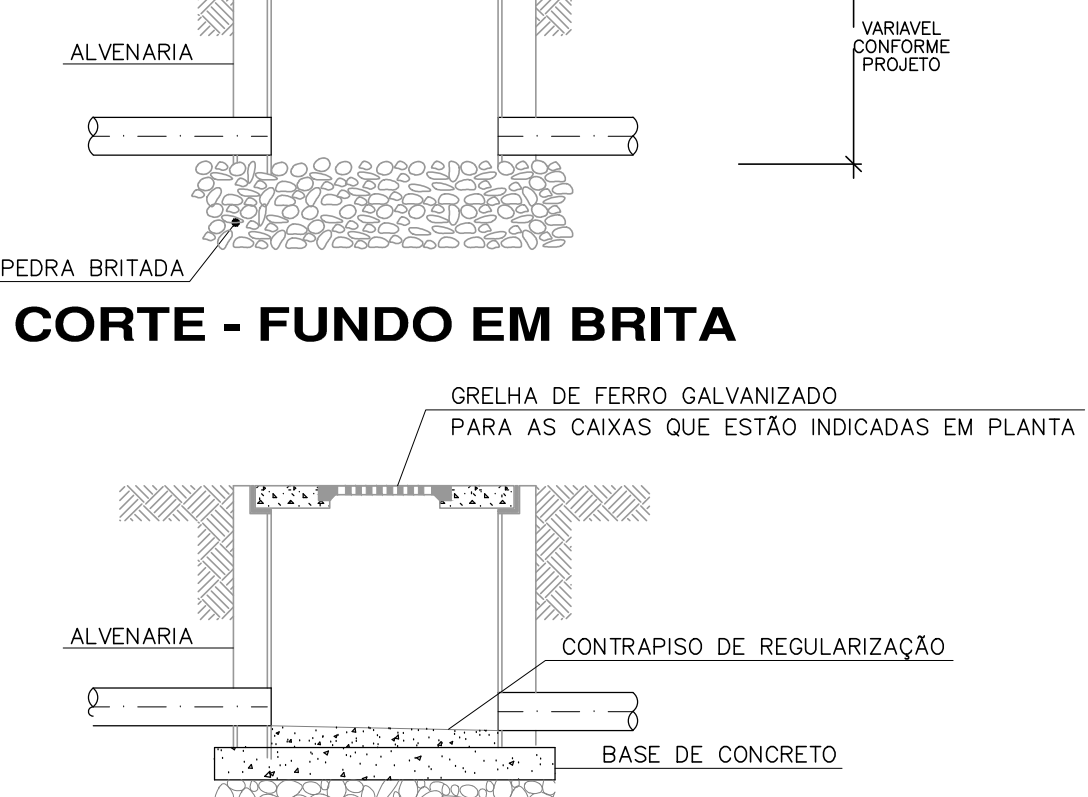
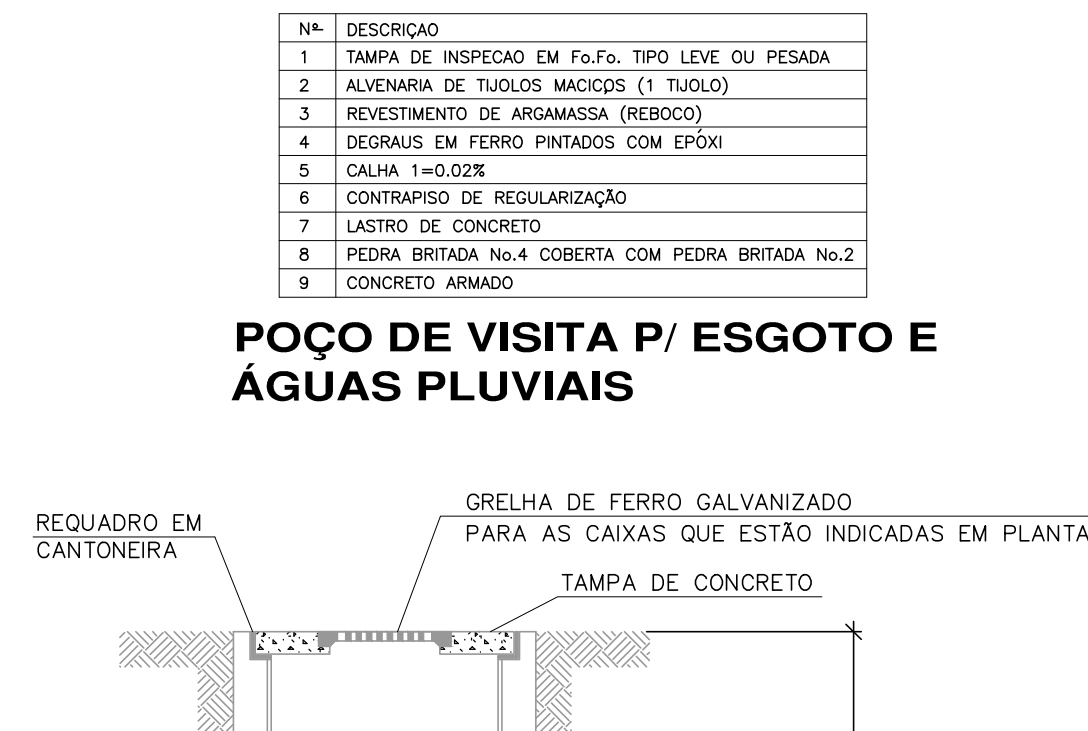
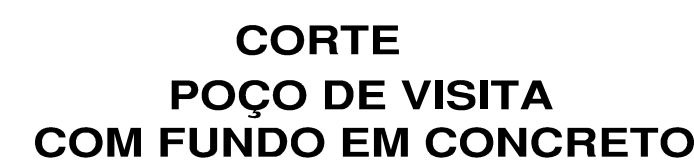


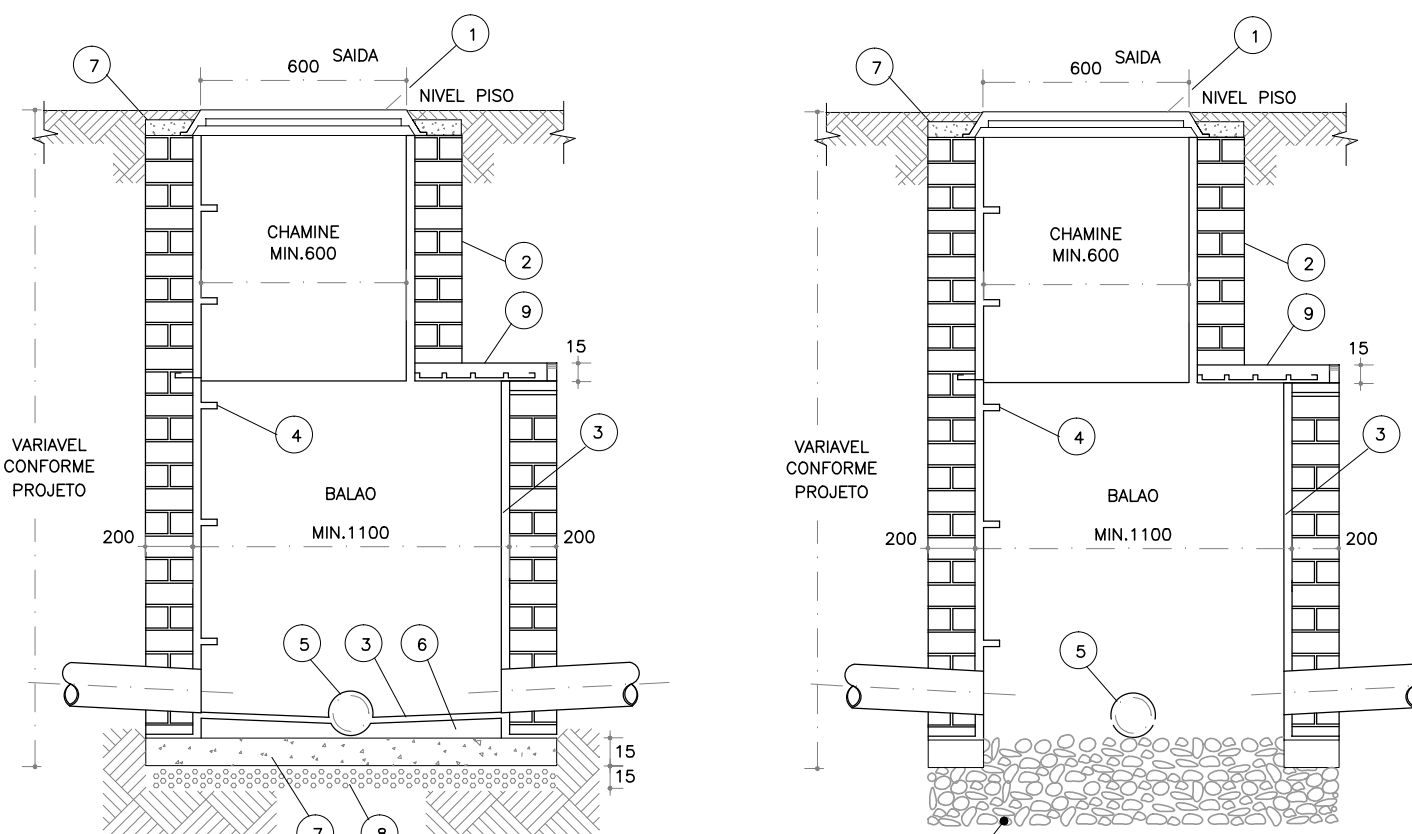

ITEM	DISCRIMINACAO
1	LAV. DE LOUCA COM OU SEM COLLUNA
2	TORNEIRA DE PRESSAO OU APARELHO MISTURADOR
3	ENGATE FLEXIVEL MET. CROMADO C/ CANOULA
4	VALVULA METALICA CROMADA
5	SIFAO METALICO CROMADO
6	TUBO DE PVC MARROM
7	JOELHO DE RED. SOLDO. C/ BUCHA DE LATAO PVC
8	FIXADORES
9	TUBO DE PVC BRANCO
10	JOELHO 90° PVC C/ ANEL DE BORRACHA
11	P.T.O. DE AGUA FRIA P/ LAV. C/ UMA TORNEIRA
12	P.T.O. DE AGUA FRIA P/ LAV. C/ MISTURADOR
13	P.T.O. DE AGUA QUENTE P/ LAV. C/ MISTURADOR
14	PONTO DE ESGOTO

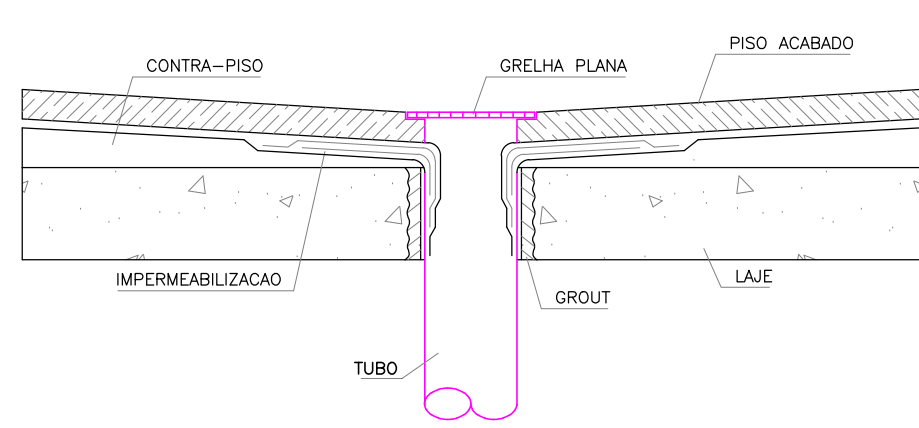

OBS:
PARA COMPRA DE LOUÇAS E METAIS SANITARIOS
DEVERÁ SER CONSULTADO O PROJETO DE
ARQUITETURA E INTERIORES
ESTES DETALHES SÃO TÍPICOS E ORIENTATIVOS

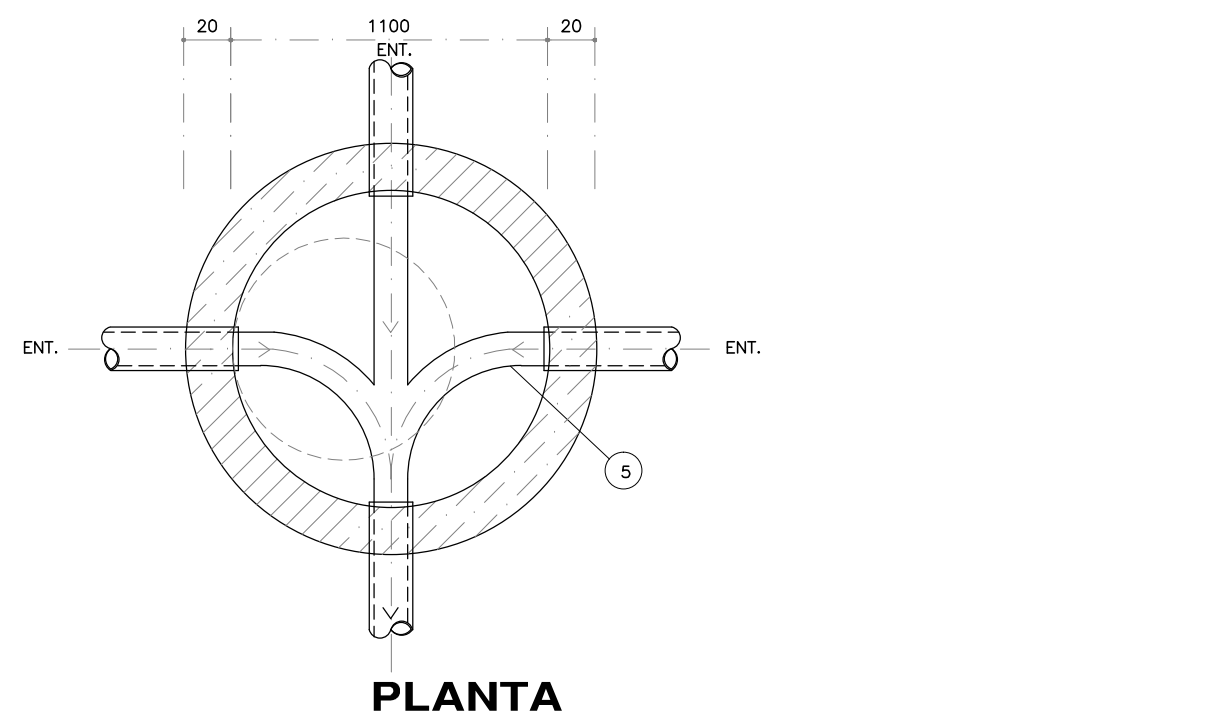

Universidade Federal do ABC							UFAB
CAMPUS SÃO BERNARDO DO CAMPO							
ETAPA – ÁREA TÉCNICA						PE-HI	
PROJETO EXECUTIVO – HIDRAULICA							
CONTEUDO:						FOLHA:	
DETALHES GERAIS						10	
LOCALIZAÇÃO - IDENTIFICAÇÃO:						10	
HANGAR, CC1 E CC2						10	
ARQUIVO ELETRÔNICO:						DATA:	
CSB-PE-HID-PAC-DTT=10=10-R02.dwg				REVISÃO DA FOLHA:	ESCALA:	S/ ESCALA	
				R02		29/06	

Universidade Federal do ABC			
CAMPUS SÃO BERNARDO DO CAMPO			UFABC
ETAPA - ÁREA TÉCNICA:			PE-HI
PROJETO EXECUTIVO – HIDRÁULICA			
CONTEÚDO:			FOLHAS:
DETALHES GERAIS			10
HANGAR, CCI E CC2			10
LOCALIZAÇÃO – IDENTIFICAÇÃO:			
CSB- PE-HID-PAC-DET-100-10-R02.dwg			
REVISÃO DA FOLHA:	ESCALA:	DATA:	
R02	3/ ESCALA	29/06	