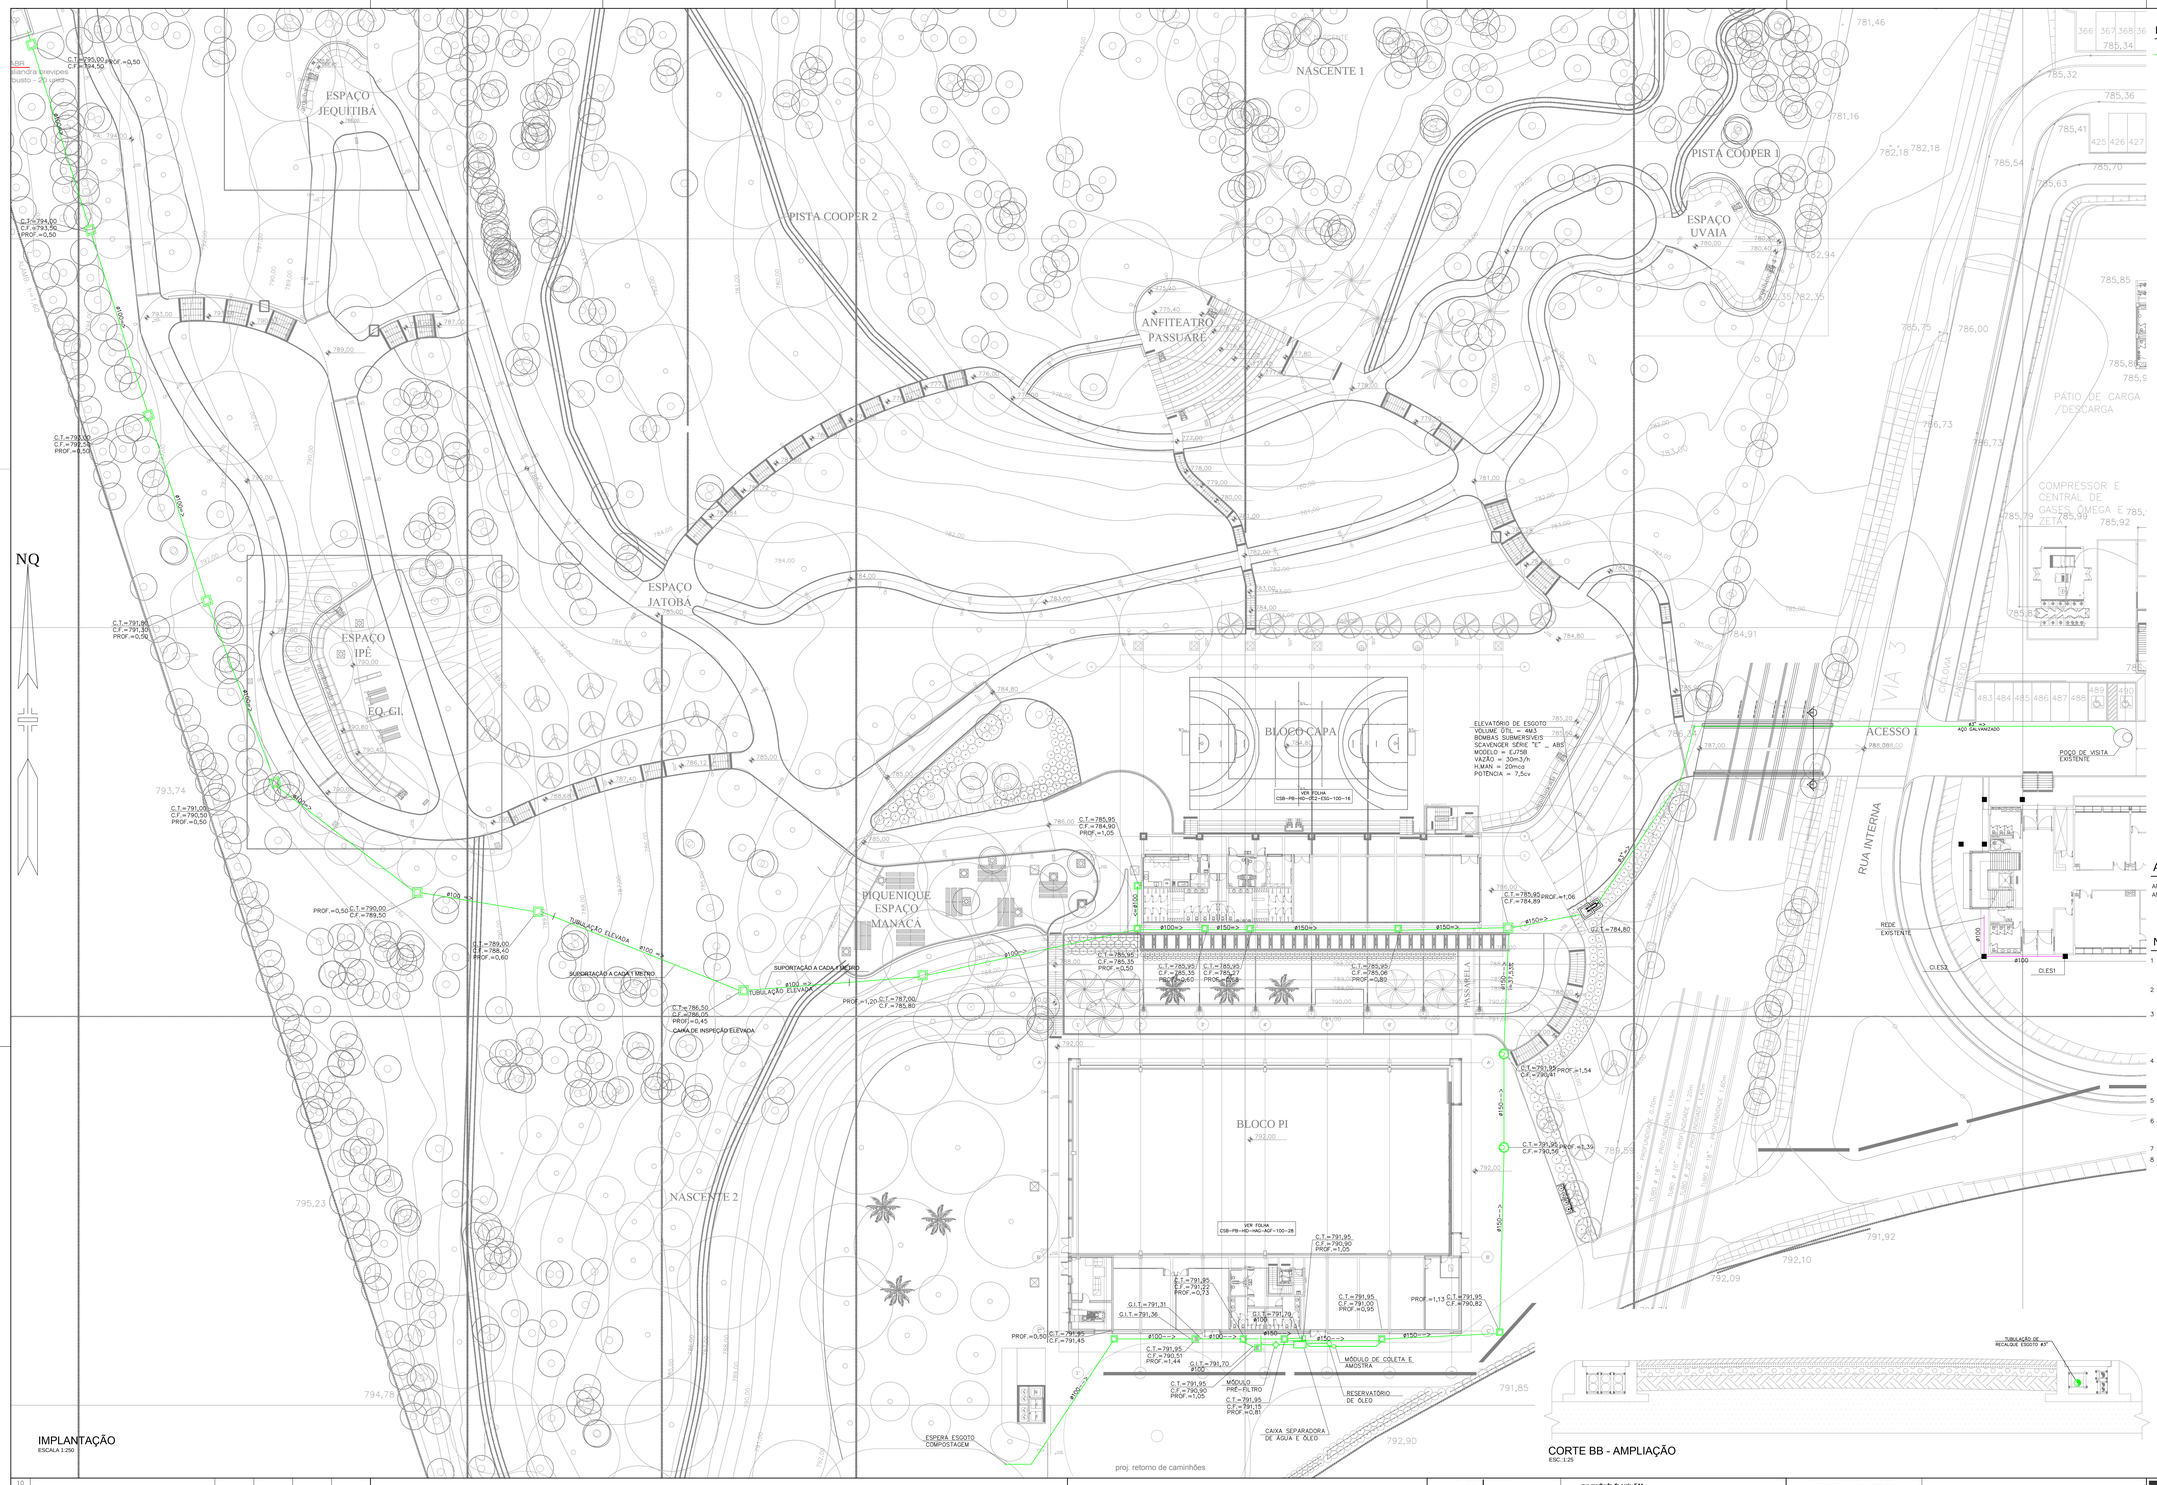

IMPLANTAÇÃO
ESCALA 1:250

CORTE BB - AMPLIAÇÃO
ESC.:1:25

LEGENDA

- TUBULAÇÃO DE ESGOTO
- CAIXA DE INSPEÇÃO ESGOTO
- CAIXA DE INSPEÇÃO ESGOTO EXISTENTE
- CAIXA DE GORDURA
- CAIXA SIFONADA
- POÇO DE VISITA
- MÓDULO PRÉ-FILTRO
- POÇO DE VISITA EXISTENTE

C.T. = COTA TAMPA
C.F. = COTA FUNDO PROF. = PROFUNDIDADE

G.I.T. = GERATRIZ INFERIOR DO TUBO

ARQUIVOS DE REFERÊNCIA

ARQUITETURA IMPLANTAÇÃO = CSB-EP-URB-PAC-IMP-100-01-R04
ARQUITETURA IMPLANTAÇÃO PARCIAL = CSB-PE-URB-PAC-IMP-700-03-R01

NOTAS COMPLEMENTARES - GERAL

1 – AS SOLUÇÕES ADOTADAS, FORAM EM FUNÇÃO DE INFORMAÇÕES OBTIDAS DO CLIENTE, DEVENDO NO ENTANTO, SERÊM CONFIRMADAS NO LOCAL PELA CONSTRUTORA PARA QUE AS INSTALAÇÕES SEJAM EXEQUÍVEIS.

2 – AS TUBULAÇÕES DEVEM SER INSTALADAS DE MANEIRA A NÃO SOFREREM DANOS CAUSADOS PELA MOVIMENTAÇÃO DA ESTRUTURA DA EDIFICAÇÃO OU POR OUTRAS SOLICITAÇÕES MECÂNICAS.

3 – A DECLIVIDADE MÍNIMA DAS TUBULAÇÕES DEVERÃO SER:
ESGOTO – ø < 100mm – 2,0%
ø ≥ 100mm – 1,0%

4 – DEVERÃO SER EMPREGADOS OS SEGUINTES MATERIAIS:
ESGOTO SANITÁRIO .....PVC SR

5 – ANTES DE SEREM EMBUTIDAS, ISOLADAS OU ENTERRADAS, A TUBULAÇÃO DEVERÁ PASSAR POR TESTE DE ESTANQUEIDADE.

6 – AS COLUNAS DE VENTILAÇÃO DEVERÃO SER PROLONGADAS NO MÍNIMO 30cm ACIMA DA COBERTURA OU ALTURA MÍNIMA DE 2m PARA QUANDO A COBERTURA FOR UTILIZADA PARA OUTROS FINS (ITEM 4.3.6.b DA NBR 8160)

7 – TODOS OS DIÂMETRO INDICADOS SÃO EXTERNOS (VER TABELA EQUIVALÊNCIA)

8 – PARA COMPLEMENTAÇÃO DO PROJETO VER MEMORIAL DESCRITIVO

DIÂMETROS EXTERNOS FABRICANTE-VER TABELA

TABELA DE EQUIVALÊNCIA

DIÂMETROS	DIÂMETROS EXTERNOS FABRICANTE				
POLEGADAS	NOMINAL	P.V.C. (mm)	COBRE (mm)	AÇO (mm)	PPR (mm)
1/2"	15	20	15	21	20
3/4"	20	25	22	27	25
1"	25	32	28	34	32
1. 1/4"	32	40	35	42	40
1. 1/2"	40	50	42	48	50
2"	50	60	54	60	63
2. 1/2"	65	75	66	76	75
3"	80	85	79	89	90
4"	100	110	104	114	110
6"	150	—	—	165	

Nº	MODIFICAÇÕES	APROVAÇÃO AUTOR DO PROJETO	DATA	APROVAÇÃO UFABC	DATA
10					
9					
8					
7					
6					
5					
4					
3					
2	REVISÃO GERAL	ANDRÉ M.	23.10.17		
1	EMISSÃO INICIAL	TAIS B.	31.05.17		
0					

OBSERVAÇÕES

DESENHOS DE REFERÊNCIA

m a2 PROJETO & GERENCIAMENTO
rua machado de assis, 544
vila mariana - são paulo sp
cep 04106-001
t 11 5579 0660
www.ma2.com.br

RESPONSÁVEL TÉCNICO: MAURICIO MAQUEDA	CREA: 5063666484	Nº PROJETO:	
PROJETISTA: MAURICIO MAQUEDA	CREA: 5063666484		
ASSINATURA:			
CREA:	DATA: 05.07.2016		

FACCIO ARQUITETURA
RUA MONTE APRAZÍVEL, 185 – VILA NOVA CONCEIÇÃO – SÃO PAULO – SP
CEP: 04513-030 – FONE: (11) 3045-7500
E-MAIL: PAULO@FACCIOARQUITETURA.COM.BR – SITE: WWW.FACCIOARQUITETURA.COM.BR

RESPONSÁVEL TÉCNICO: PAULO FACCIO NETO	CAU: A815330	Nº PROJETO:	
PROJETISTA: DANIEL FAUSTO DE MENEZES	CAU: A50963-5		
ASSINATURA:			
CAU: 17538-0	DATA: 05.08.2015		

Universidade Federal do ABC
Campus São Bernardo do Campo
UFABC

ETAPA – ÁREA TÉCNICA: PROJETO EXECUTIVO – HIDRÁULICA			PE-HID
CONTEÚDO: IMPLANTAÇÃO – ESGOTO			FOLHA: 03 / 10
LOCALIZAÇÃO – IDENTIFICAÇÃO: IMPLANTAÇÃO			
ARQUIVO ELETRÔNICO: CSB-PE-HID-PAC-ESG-100-03-R02.dwg	REVISÃO DA FOLHA: R02	ESCALA: 1:250	DATA: 31/05/17

A0 – EXT 1306,5 x 841mm