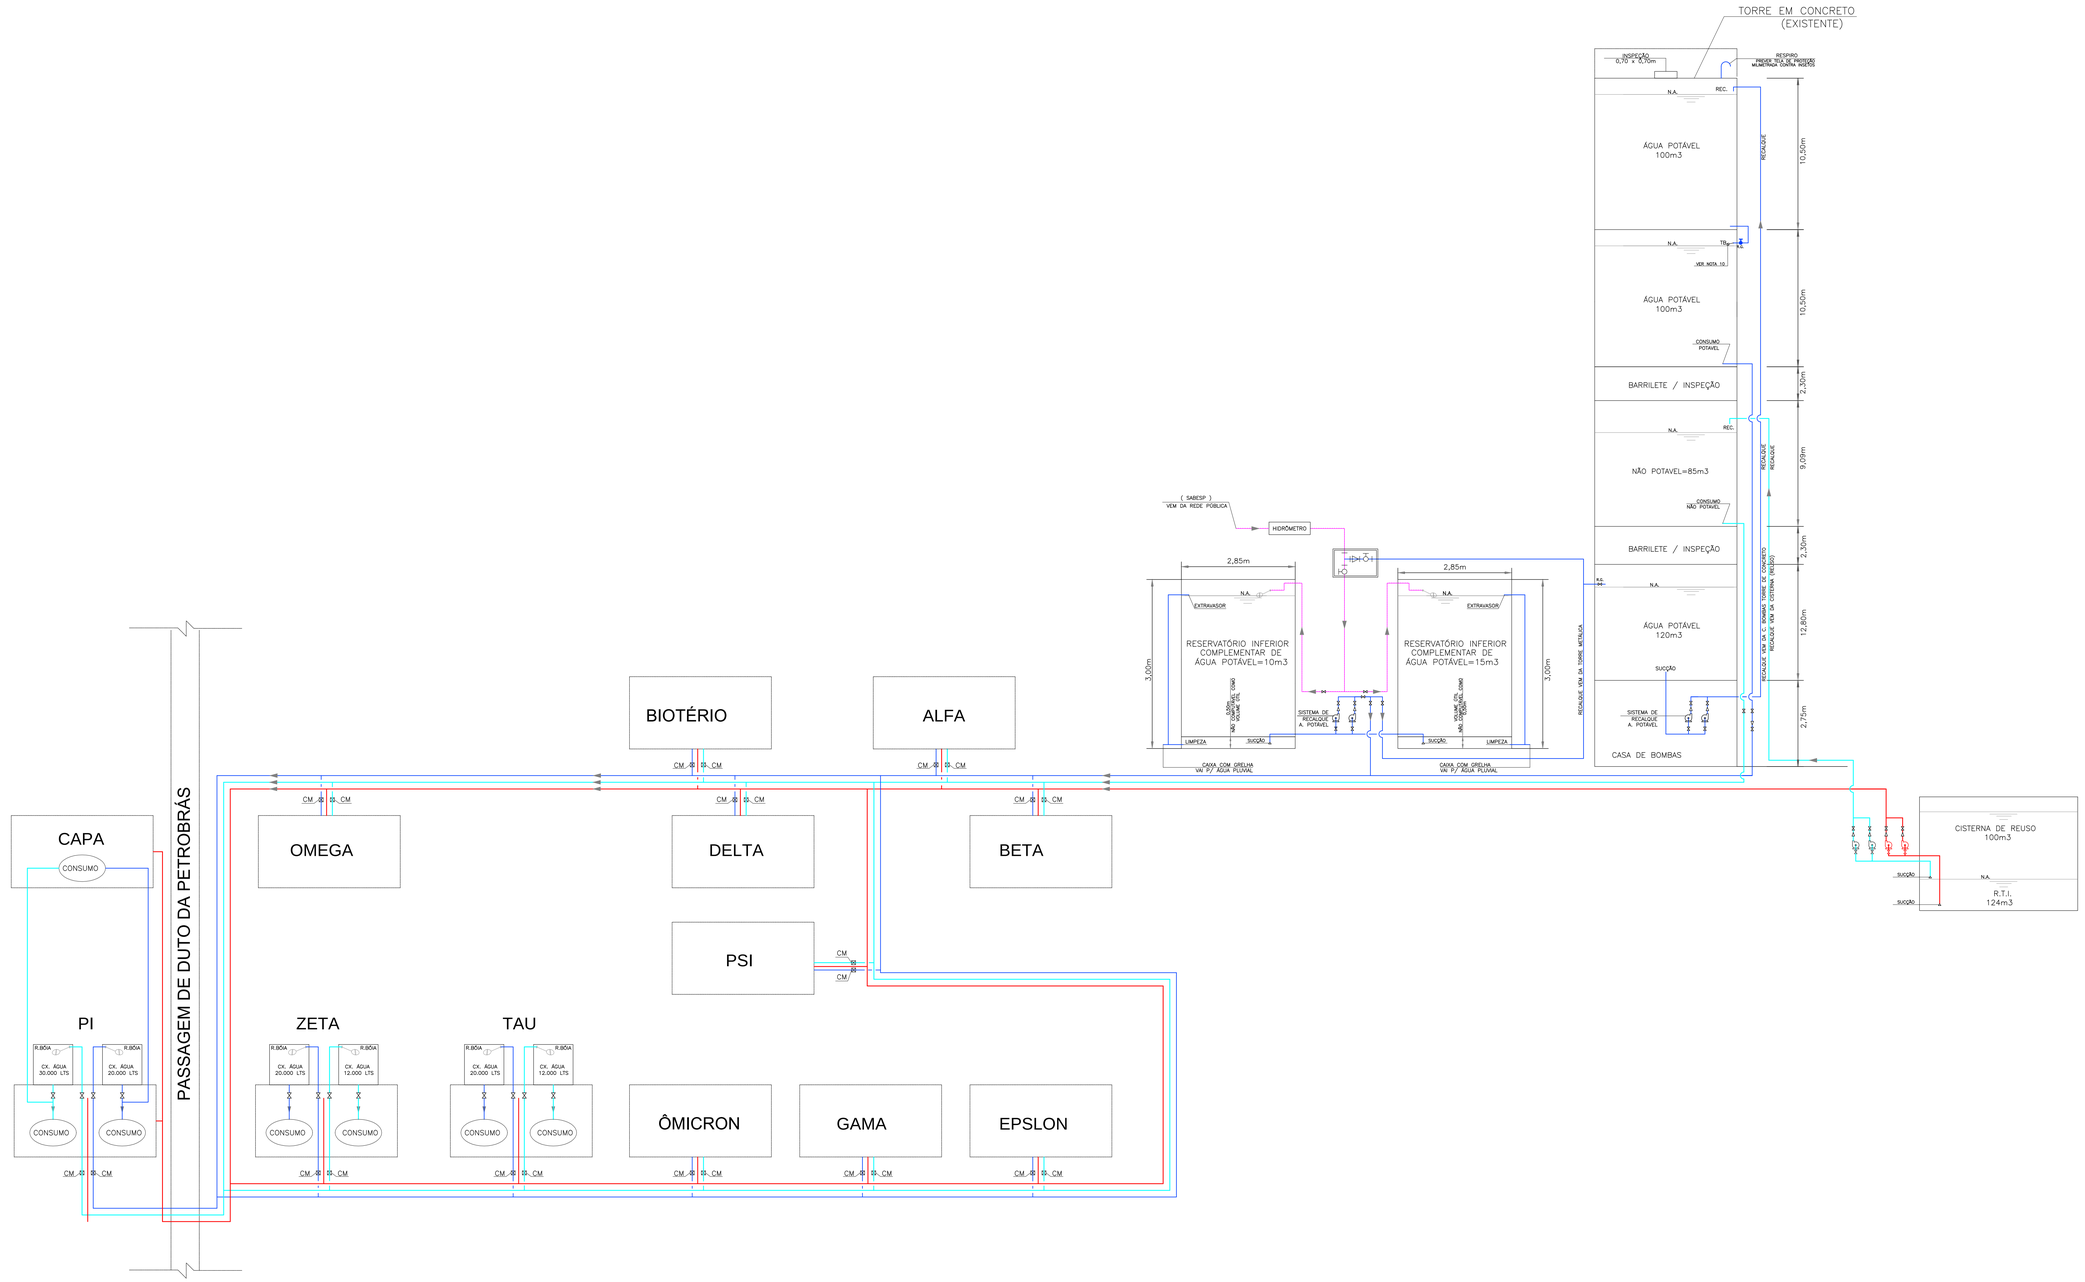

FLUXOGRAMA GERAL DE AGUA FRIA
SEM ESCALA

LEGENDA

- INCÊNDIO
- ÁGUA REUSO
- ÁGUA POTAVEL
- ÁGUA SABESP

NOTAS COMPLEMENTARES - GERAL

1 – AS SOLUÇÕES ADOTADAS, FORAM EM FUNÇÃO DE INFORMAÇÕES OBTIDAS DO CLIENTE, DEVENDO NO ENTANTO, SEREM CONFIRMADAS NO LOCAL PELA CONSTRUTORA PARA QUE AS INSTALAÇÕES SEJAM EXEQUÍVEIS.

2 – AS TUBULAÇÕES DEVEM SER INSTALADAS DE MANEIRA A NÃO SOFRERM DANOS CAUSADOS PELA MOVIMENTAÇÃO DA ESTRUTURA DA EDIFICAÇÃO OU POR OUTRAS SOLICITAÇÕES MECÂNICAS.

3 – DEVERÃO SER EMPREGADOS OS SEGUINTES MATERIAIS:

INCÊNDIO ..... AÇO CARBONO C/ COSTURA

4 – ANTES DE SEREM EMBUTIDAS, ISOLADAS OU ENTERRADAS, A TUBULAÇÃO DEVERÁ PASSAR POR TESTE DE ESTANQUEIDADE.

5 – TODA TUBULAÇÃO APOIADA SOBRE O PISO DEVERÁ SER ENVOLVIDA POR CONCRETO MAGRO.

6 – TODOS OS DIÂMETRO INDICADOS SÃO EXTERNOS (VER TABELA EQUIVALÊNCIA)

7 – PARA COMPLEMENTAÇÃO DO PROJETO VER MEMORIAL DESCRITIVO

ARQUIVOS DE REFERÊNCIA

ARQUITETURA IMPLANTAÇÃO = CSB-EP-URB-PAC-IMP-100-01-R04
ARQUITETURA IMPLANTAÇÃO PARCIAL = CSB-PE-URB-PAC-IMP-700-03-R01

DIÂMETROS EXTERNOS FABRICANTE-VER TABELA

TABELA DE EQUIVALÊNCIA

DIÂMETROS	DIÂMETROS EXTERNOS FABRICANTE				
POLEGADAS	NOMINAL	P.V.C. (mm)	COBRE (mm)	AÇO (mm)	PPR (mm)
1/2"	15	20	15	21	20
3/4"	20	25	22	27	25
1"	25	32	28	34	32
1. 1/4"	32	40	35	42	40
1. 1/2"	40	50	42	48	50
2"	50	60	54	60	63
2. 1/2"	65	75	66	76	75
3"	80	85	79	89	90
4"	100	110	104	114	110
6"	150	—	—	165	

Nº	MODIFICAÇÕES	APROVAÇÃO	DATA	APROVAÇÃO	DATA
10					
9					
8					
7					
6					
5					
4					
3					
2	REVISÃO GERAL	TAIS B.	23.10.17		
1	EMISSÃO INICIAL	TAIS B.	31.05.17		
0					
		AUTOR DO PROJETO		UFABC	

OBSERVAÇÕES

DESENHOS DE REFERÊNCIA

N.	APROVAÇÃO	DATA
	UFABC	

NOTAS

m|a2 PROJETO & GERENCIAMENTO
rua machado de assis, 544
vila mariana são paulo sp
cep 04106-001
t/f 5579 0660
www.ma2.com.br

RUA MACHADO DE ASSIS, 544 – VILA MARIANA – SÃO PAULO – SP
CEP: 04106-001 – FONE: (11) 5579-0660
E-MAIL: MA2@MA2.COM.BR – SITE: WWW.MA2.COM.BR

RESPONSÁVEL TÉCNICO: MAURICIO MAQUEDA — CREA: 5063666484
PROJETISTA: MAURICIO MAQUEDA — CREA: 5063666484
ASSINATURA:
CAU: — DATA: 05.07.2016
Nº PROJETO:

FACCIO ARQUITETURA

RUA MONTE APRAZÍVEL, 185 – VILA NOVA CONCEIÇÃO – SÃO PAULO – SP
CEP: 04513-030 – FONE: (11) 3045-7500
E-MAIL: PAULO@FACCIOARQUITETURA.COM.BR – SITE: WWW.FACCIOARQUITETURA.COM.BR

RESPONSÁVEL TÉCNICO: PAULO FACCIO NETO — CAU: A815330
PROJETISTA: DANIEL FAUSTO DE MENEZES — CAU: A50903-5
ASSINATURA:
CAU: 17338-0 — DATA: 05.08.2015
Nº PROJETO:

Universidade Federal do ABC
Campus São Bernardo do Campo
UFABC

ETAPA – ÁREA TÉCNICA: PROJETO EXECUTIVO – HIDRÁULICA
CONTEÚDO: IMPLANTAÇÃO – FLUXOGRAMA
LOCALIZAÇÃO – IDENTIFICAÇÃO: IMPLANTAÇÃO
ARQUIVO ELETRÔNICO: CSB-PE-HID-PAC-FLU-100-06-R02.dwg
REVISÃO DA FOLHA: R02
ESCALA: S/ESC
PE-HID
FOLHA: 06 / 10
DATA: 31/05/17

A0 1189 x 841mm