


IMPLANTAÇÃO  
ESC. 1:1000

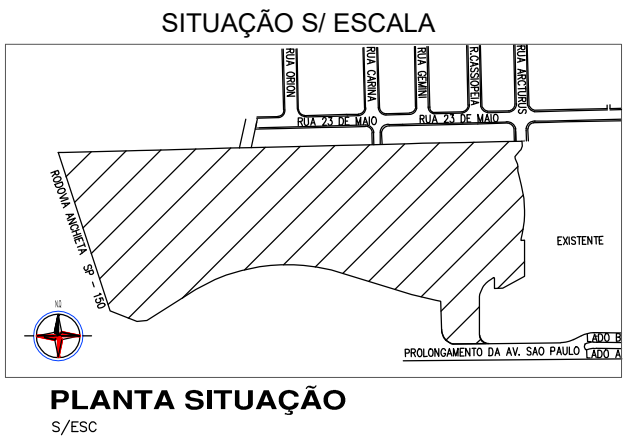

LEGENDA	
---	REDE DE INC. NO PISO EXISTENTE
---	REDE DE INC. NO PISO A EXECUTAR
⊗	HIDRANTE DUPLO DE RUA EXTERNO
⊗→	REGISTRO DE RECALQUE
⊗	RESERVATÓRIO INFERIOR
⊗	BOMBA DE INCÊNDIO

PROPRIETÁRIO OU RESP. PELO USO  
UFABC - FUNDAÇÃO UNIVERSIDADE FEDERAL DO ABC

RESP. TÉCNICO  
MARTA APARECIDA TOMAZ

PROJETO TÉCNICO DE SEGURANÇA CONTRA INCÊNDIO  
IMPLANTAÇÃO GERAL

OCUPAÇÃO: EDUCACIONAL - (E-1) - ESCOLA  
LOCAL: ALAMEDA DA UNIVERSIDADE, S/N, BAIRRO ANCHIETA  
SÃO BERNARDO DO CAMPO-SP, CEP 09606-045  
RESPONSÁVEL PELO USO: UFABC - FUNDAÇÃO UNIVERSIDADE FEDERAL DO ABC  
RESP. TÉCNICO: MARTA APARECIDA TOMAZ CREA 068244356-2  
ÁREA DO TERRENO: 120.349,37m<sup>2</sup> ÁREA CONSTRUÍDA: 44.263,17m<sup>2</sup> ESCALA: 1:1000  
DESIGNHO: MAZ