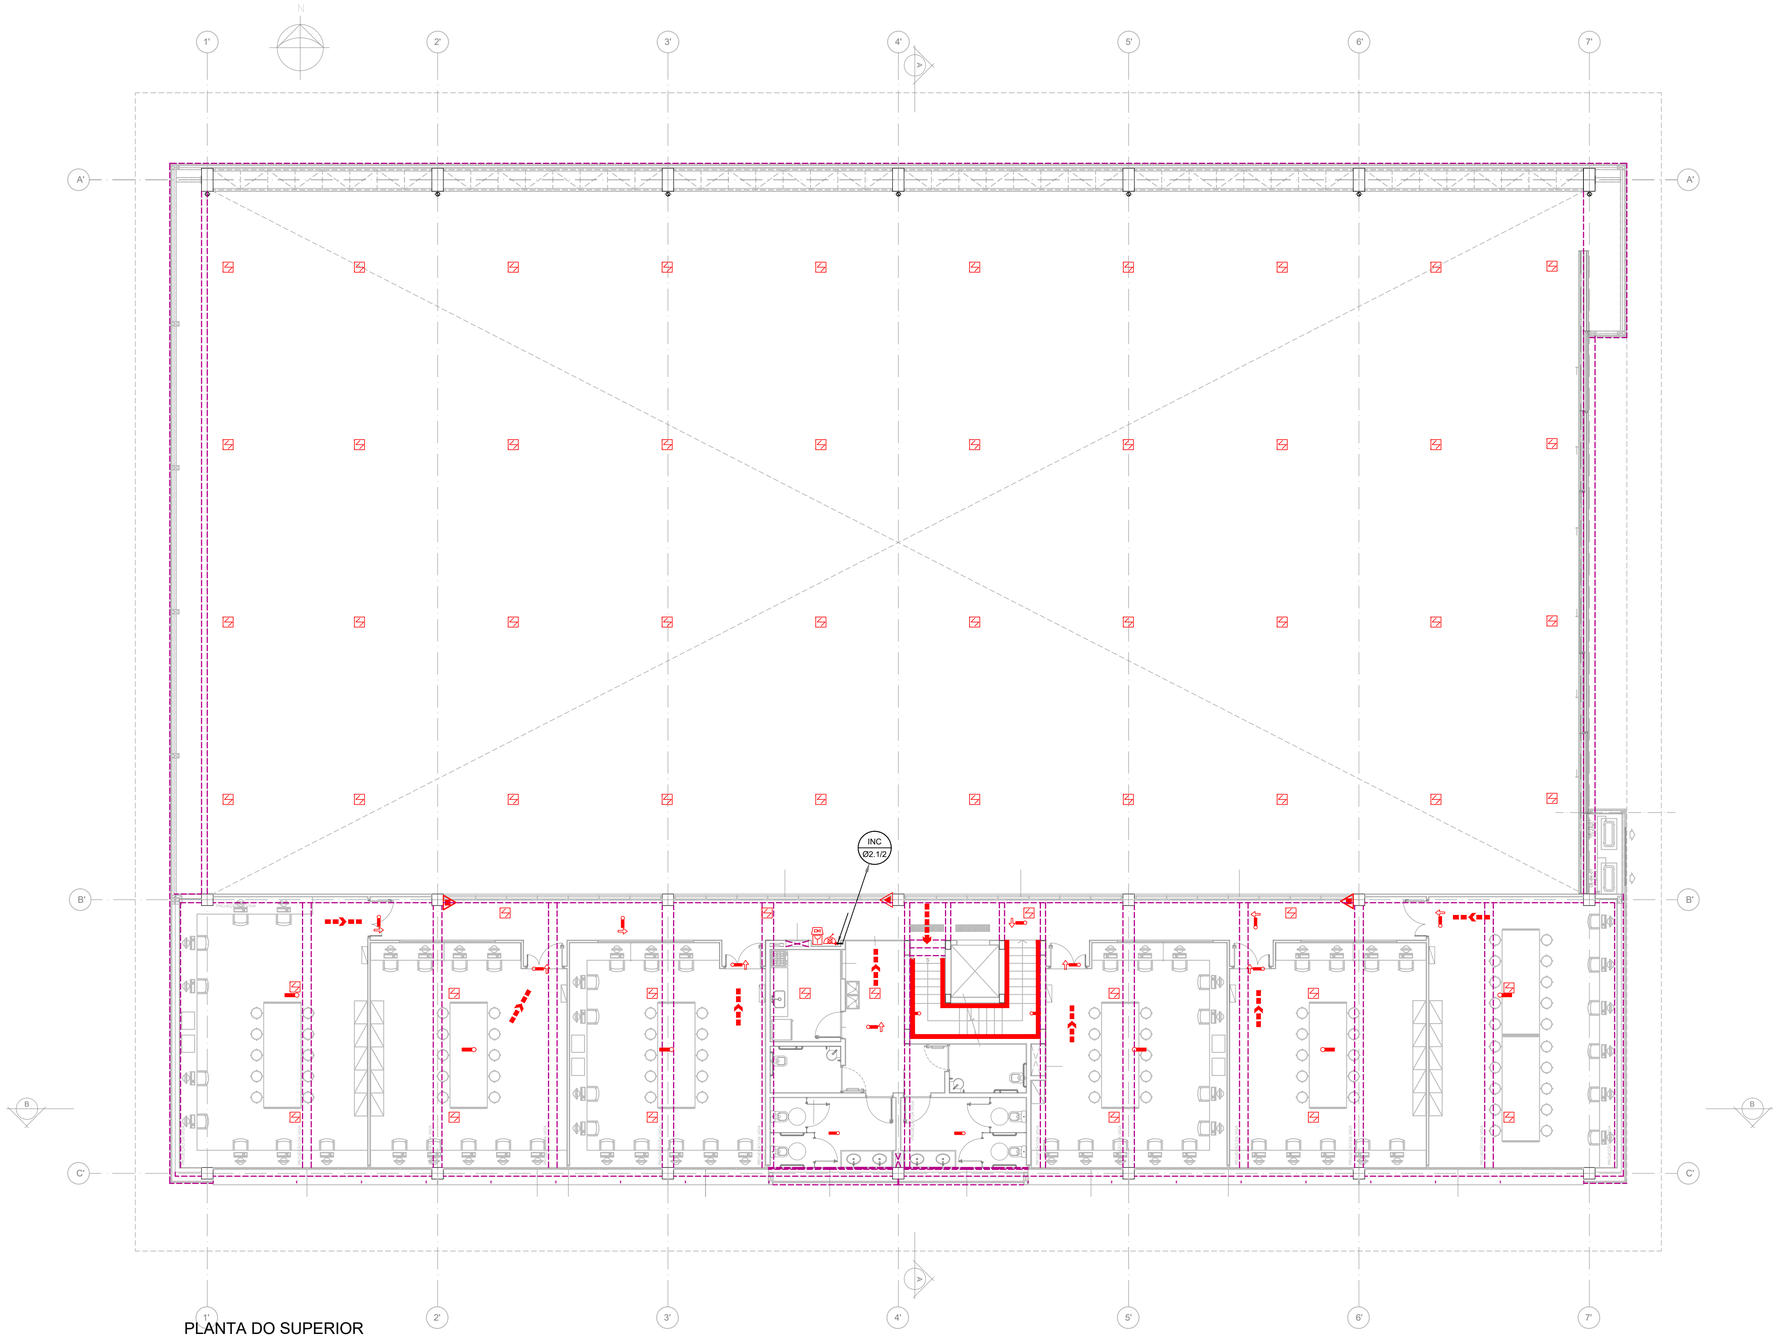

PLANTA DO SUPERIOR

PROPRIETÁRIO OU RESP. PELO USO
UFABC – FUNDAÇÃO UNIVERSIDADE FEDERAL DO ABC

RESP. TÉCNICO
MARTA APARECIDA TOMAZ

PROJETO TÉCNICO DE SEGURANÇA CONTRA INCÊNDIO

PLANTA PAVIMENTO SUPERIOR – BLOCO PI

05/15

m a2 PROJETO & GERENCIAMENTO
rua machado de assis, 54
vila mariana são paulo,s
cep 04106 021
t 11 5579 0660
www.ma2.com.br

OCUPAÇÃO: EDUCACIONAL – (E–1) – ESCOLA
LOCAL : ALAMEDA DA UNIVERSIDADE, S/N, BAIRRO ANCHIETA
SÃO BERNARDO DO CAMPO–SP, CEP 09606–045
RESPONSÁVEL PELO USO : UFABC – FUNDAÇÃO UNIVERSIDADE FEDERAL DO ABC
RESP. TÉCNICO : MARTA APARECIDA TOMAZ CREA 068244356–2 ESCALA: 1:100
ÁREA DO TERRENO : 120.349,37m² ÁREA CONSTRUÍDA : 44.263,17m² DESENHO: MA2