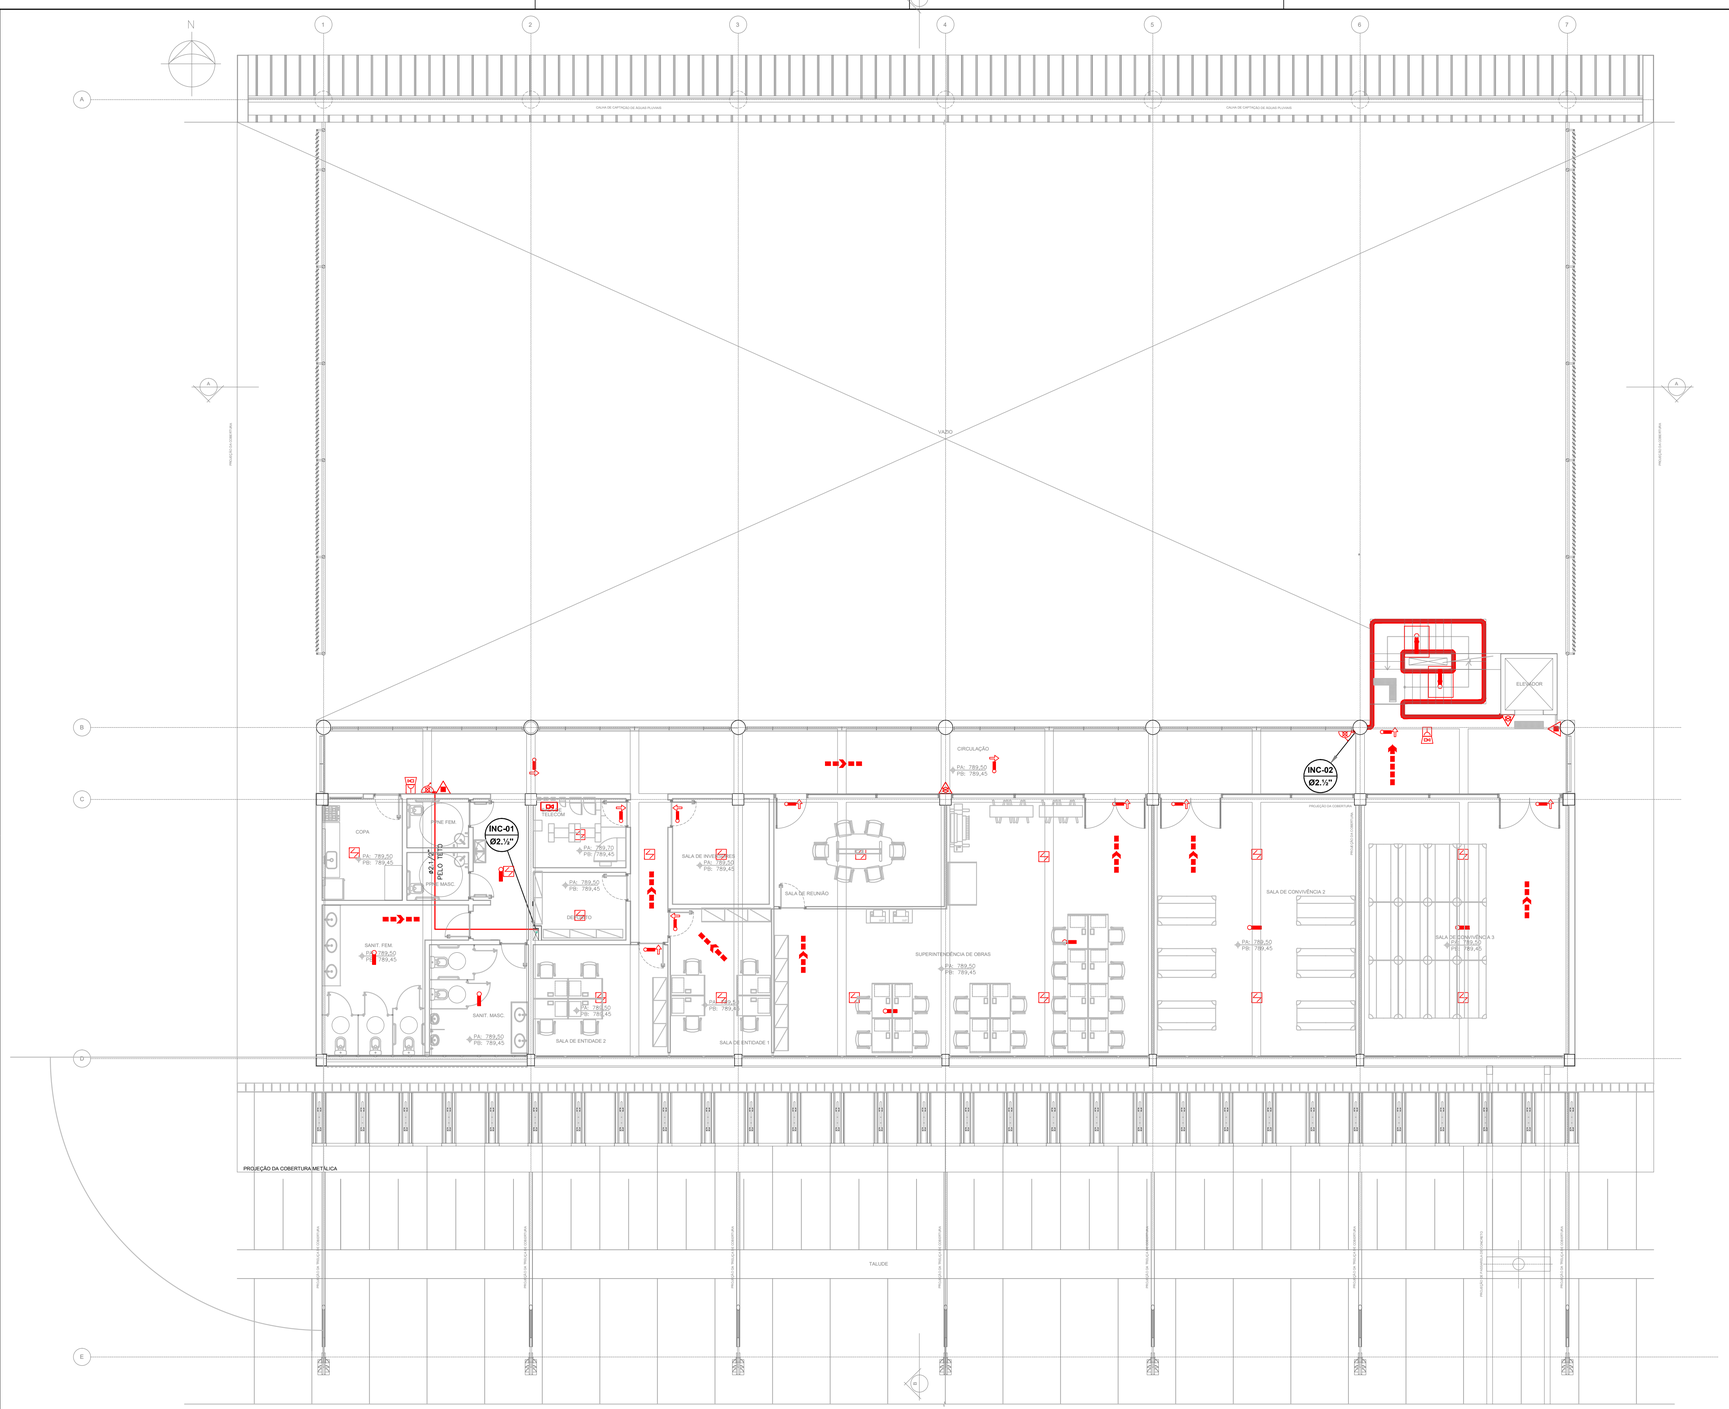

PLANTA DO PAVIMENTO SUPERIOR

PROPRIETÁRIO OU RESP. PELO USO
UFABC – FUNDAÇÃO UNIVERSIDADE FEDERAL DO ABC

RESP. TÉCNICO
MARTA APARECIDA TOMAZ

PROJETO TÉCNICO DE SEGURANÇA CONTRA INCÊNDIO

08/15

PLANTA PAVIMENTO SUPERIOR – BLOCO CAPA

m|a2 PROJETO & GERENCIAMENTO
rua machado de assis, 54
vila mariana - são paulo-s
cep 04108-021
t.11.5579.0660
www.ma2.com.br

OCUPAÇÃO: EDUCACIONAL – (E-1) – ESCOLA
LOCAL : ALAMEDA DA UNIVERSIDADE, S/N, BAIRRO ANCHIETA
SÃO BERNARDO DO CAMPO-SP, CEP 09606-045
RESPONSÁVEL PELO USO : UFABC – FUNDAÇÃO UNIVERSIDADE FEDERAL DO ABC
RESP. TÉCNICO : MARTA APARECIDA TOMAZ CREA 068244356-2 ESCALA: 1:100
ÁREA DO TERRENO : 120.349,37m² ÁREA CONSTRUÍDA : 44.263,17m² DESENHO: MA2