



PLANTA DO RESERVATÓRIO

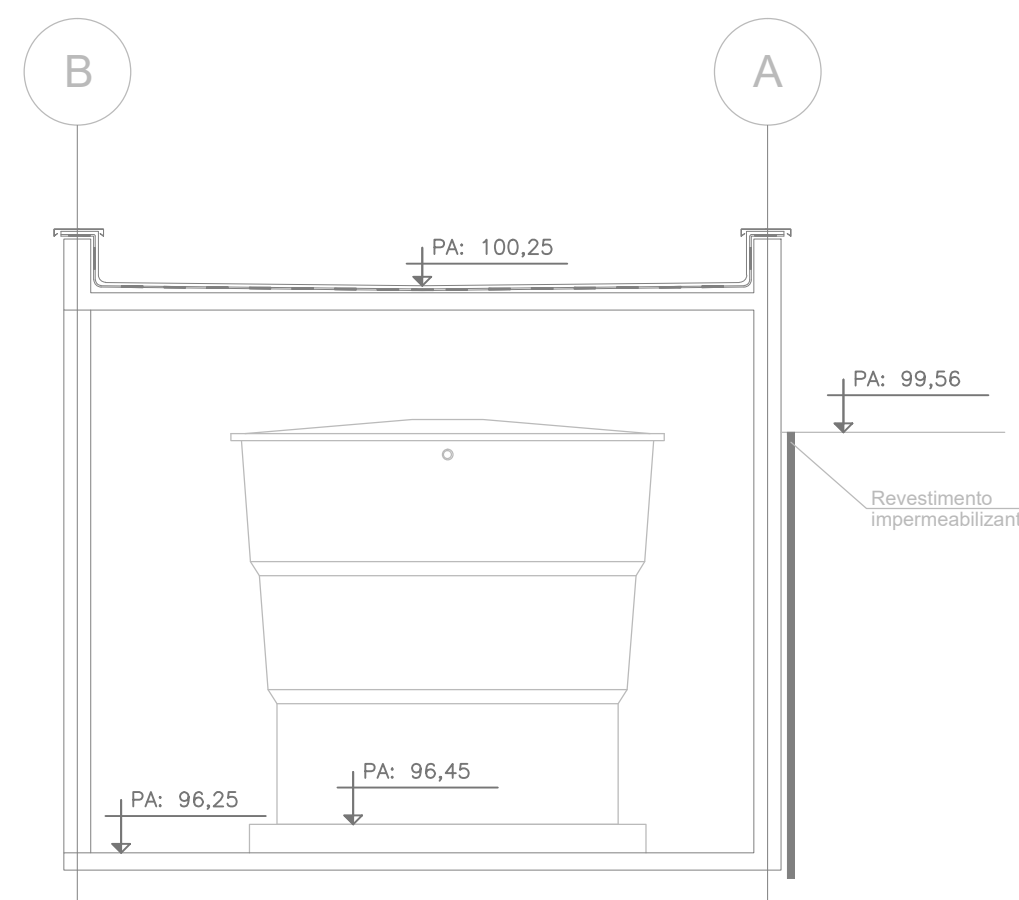

CORTE AA

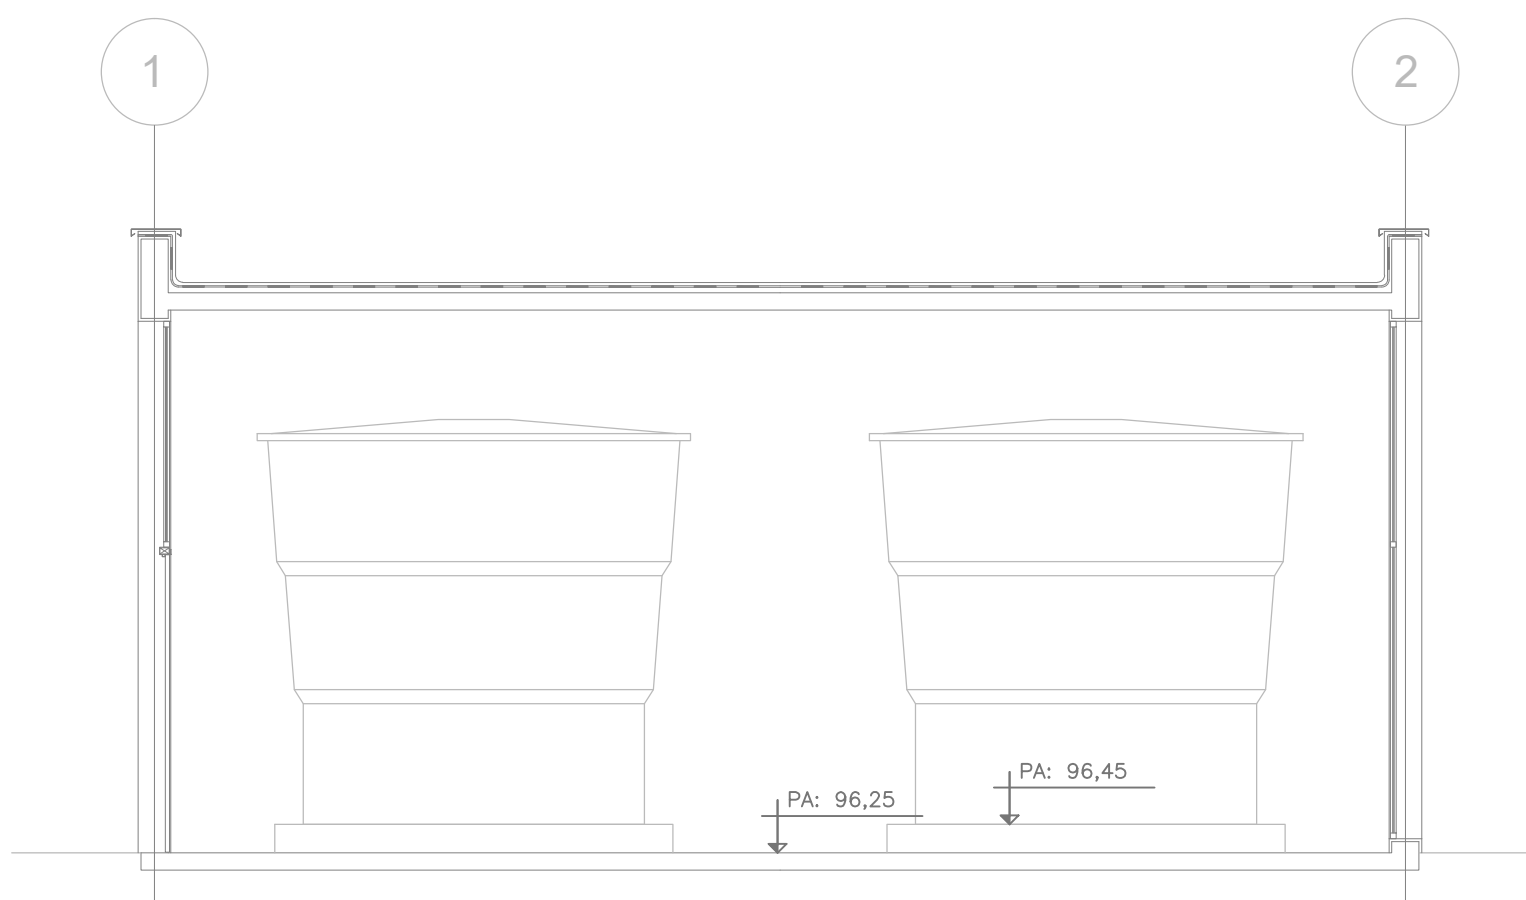

CORTE BB

PROPRIETÁRIO OU RESP. PELO USO  
UFABC – FUNDAÇÃO UNIVERSIDADE FEDERAL DO ABC

RESP. TÉCNICO  
MARTA APARECIDA TOMAZ

**PROJETO TÉCNICO DE SEGURANÇA CONTRA INCÊNDIO**  
PLANTA E CORTE DOS RESERVATÓRIOS

Ocupação: EDUCACIONAL – (E-1) – ESCOLA  
LOCAL: ALAMEDA DA UNIVERSIDADE, S/N, BAIRRO ANCHIETA  
SÃO BERNARDO DO CAMPO-SP, CEP: 09608-045

RESPONSÁVEL PELO USO: UFABC – FUNDAÇÃO UNIVERSIDADE FEDERAL DO ABC  
RESP. TÉCNICO: MARTA APARECIDA TOMAZ CREA 068244356-2 ESCALA: 1:50  
ÁREA DO TERRENO: 120.349,37m² ÁREA CONSTRUÍDA: 44.263,17m² DESENHO: MA2

