
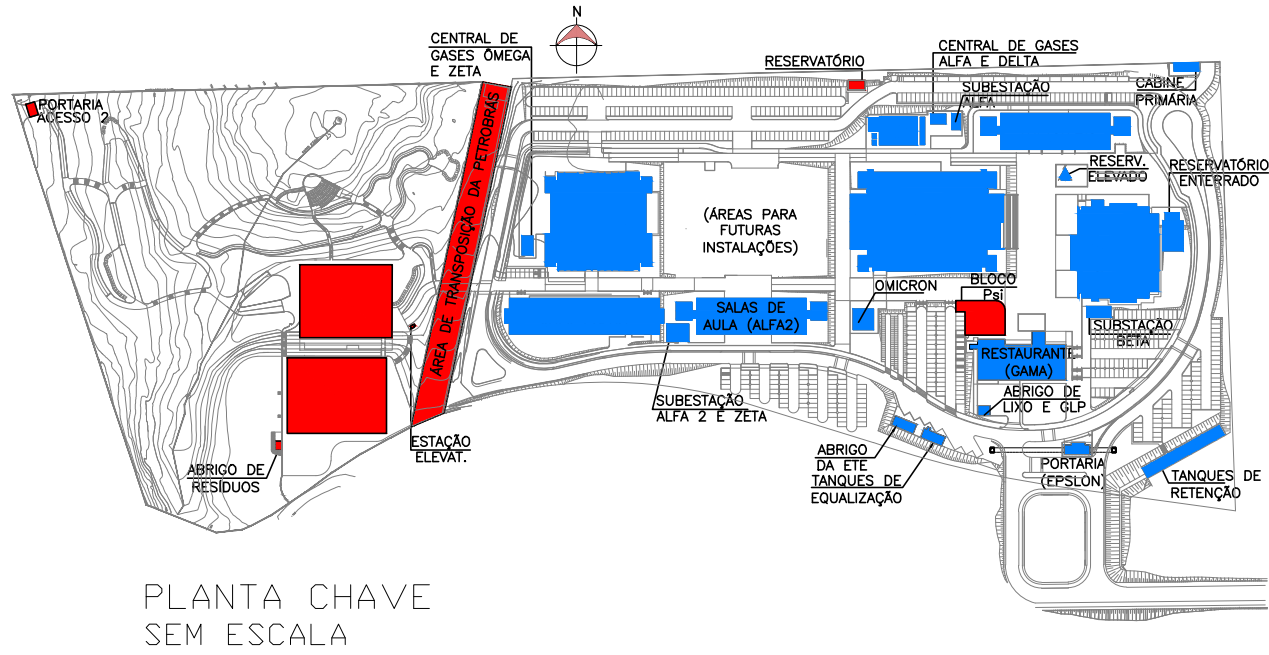
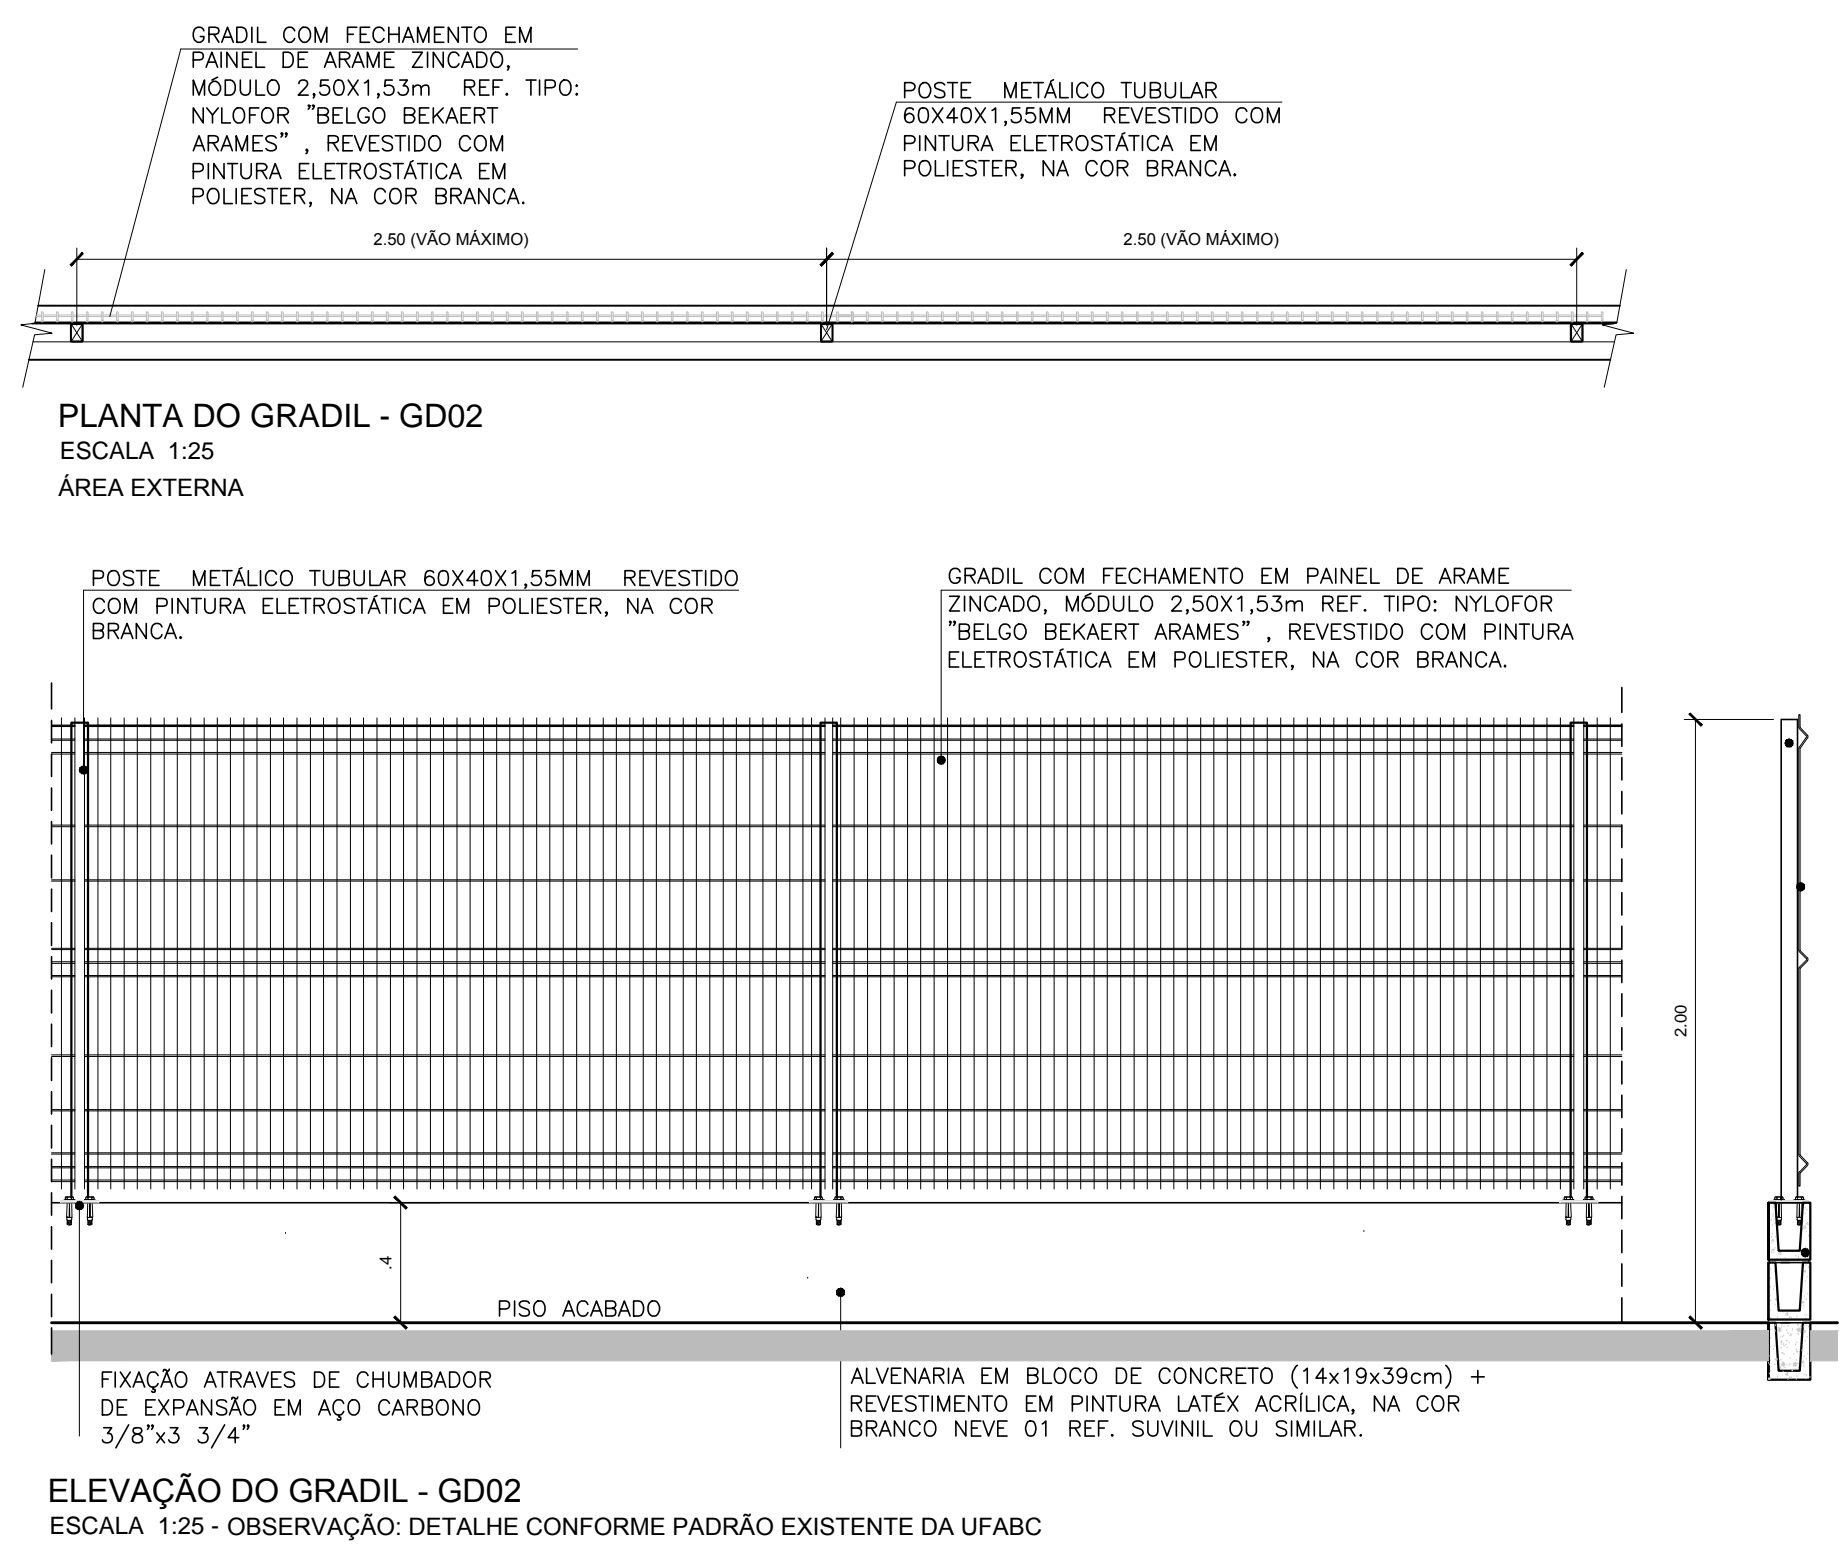
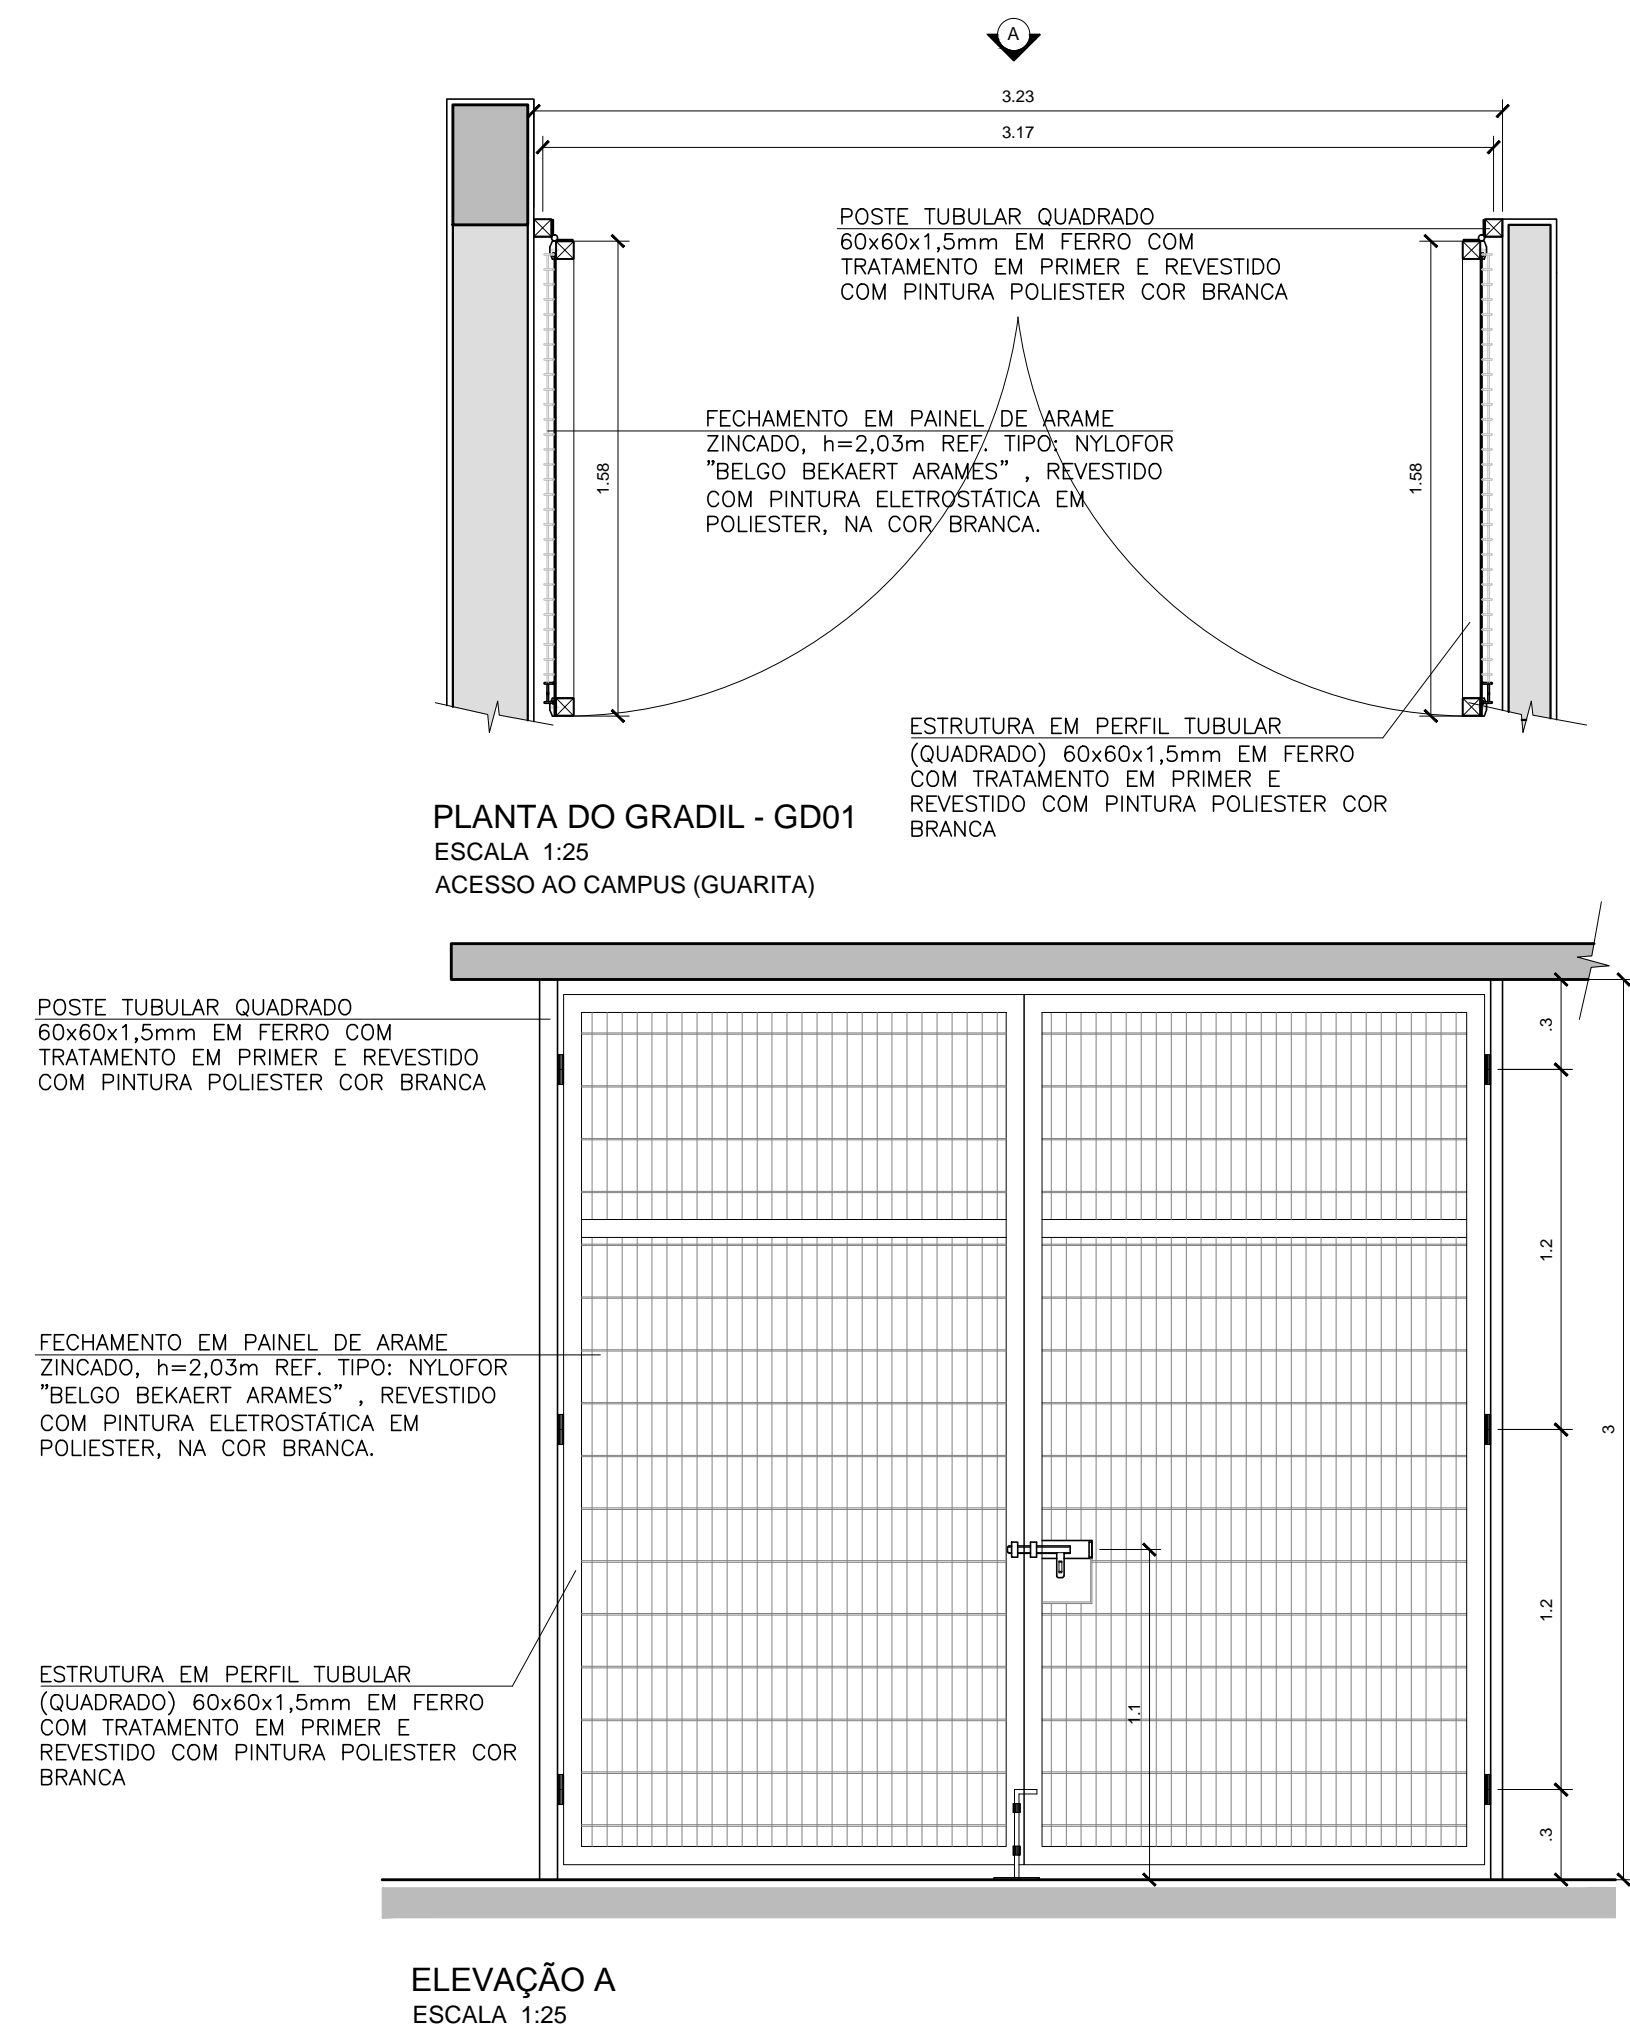


LOCAL	TABELA DE ILUMINAÇÃO E VENTILAÇÃO – GUARITA							EXISTENTE	
	ÁREA	ILUMIN. EXISTENTE	ILUMIN. REQUERIDA	LARGURA ALTA FLETITRIL QUANT.	ÁREA	ILUM. EXISTENTE	ILUM. REQUERIDA	ÁREA	VENT. EXISTENTE
SANITÁRIO	1,80m²	0,38m²	0,09m²	0,60	0,60	1,60	1	0,36m²	0,38m²
GUARITA	8,60m²	1,07m²	0,55m²	7,30	1,90	1,10	1	13,87m²	6,955m²

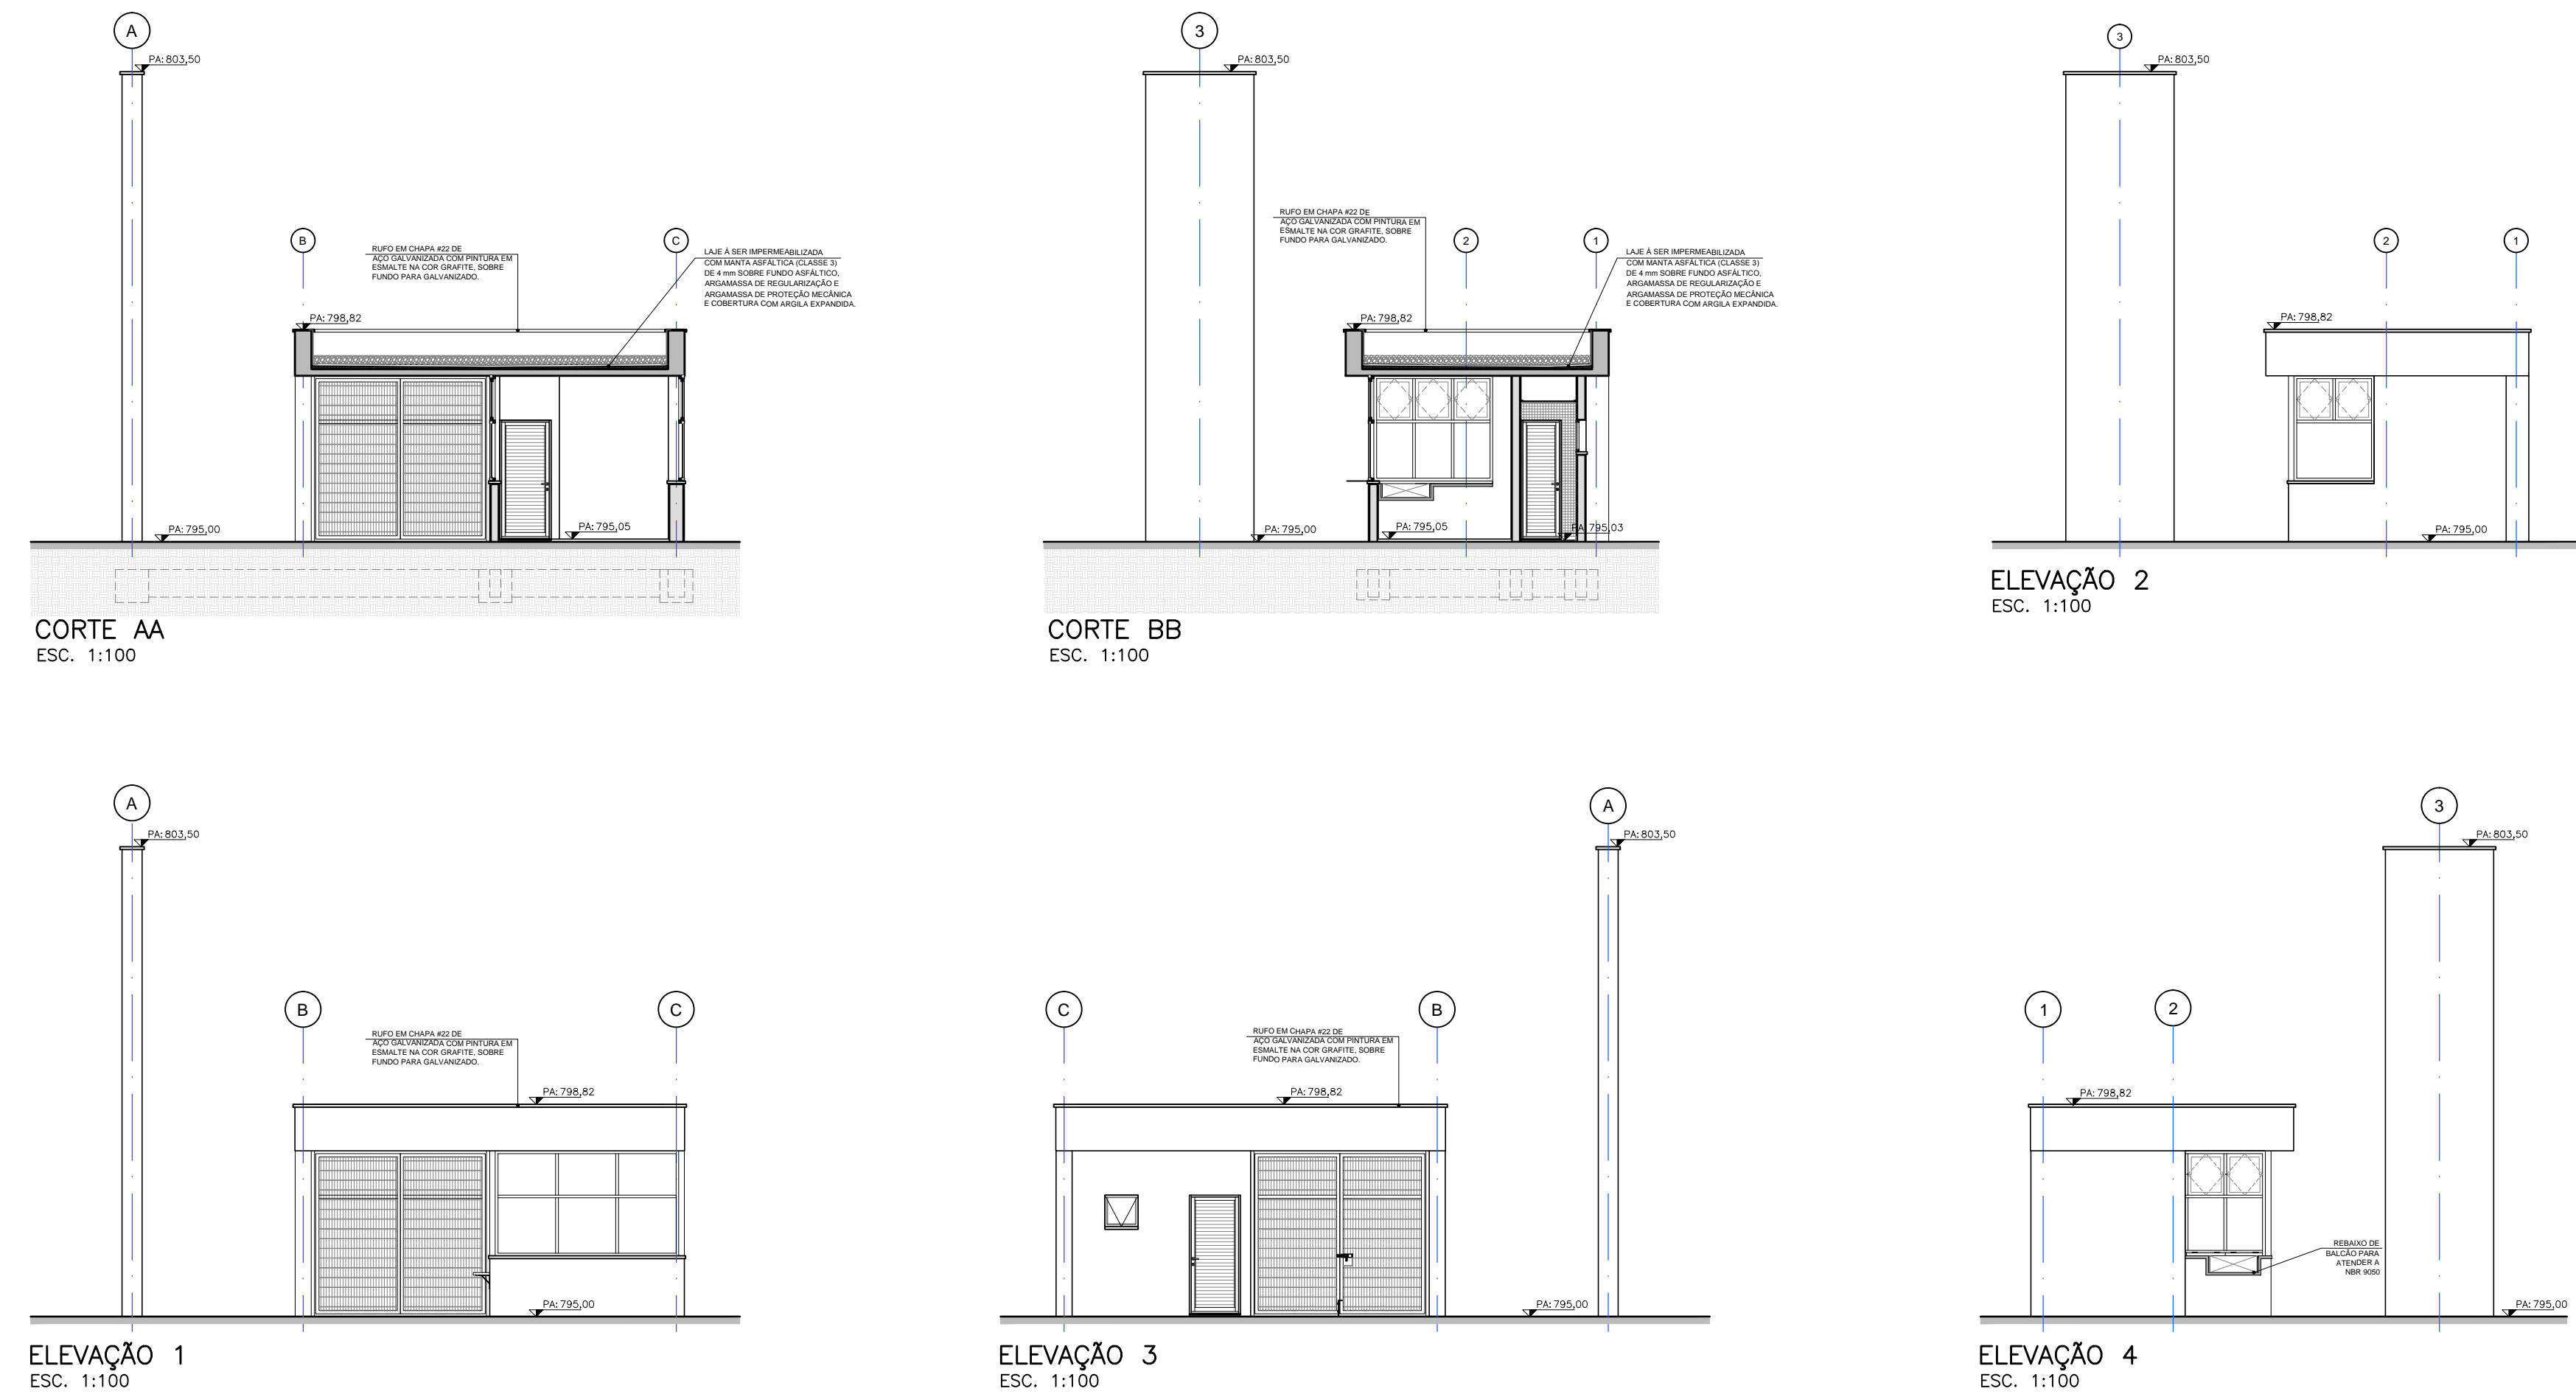

#### NOTAS

–SERÃO ATENDIDAS:  
LEI ESTADUAL 12526/2007  
LEI MUNICIPAL 5860/2008  
DECRETO ESTADUAL 12342/78 – ARTIGOS 104, 105 E 108.  
ABNT NBR NM 513 – ELEVADORES  
–TODOS OS AMBIENTES QUE NÃO ATENDEREM AOS ÍNDICES DE ILUMINAÇÃO E VENTILAÇÃO CONFORME D.E. 12342/78, TERÃO ILUMINAÇÃO ARTIFICIAL E VENTILAÇÃO MECÂNICA  
–SERÃO INSTALADOS: SINAL DE ALERTA NA ENTRADA E SAÍDA DE VEÍCULOS E PARA-RAIOS

#### LEGENDA

- ESTRUTURA EM CONCRETO A CONSTRUIR
- ALVENARIA A CONSTRUIR

PLANTAS, CORTES E ELEVAÇÕES GUARITA		Fls. 10/11	Proc. N. Fls. N. Ass.
ASSUNTO: AMPLIAÇÃO DE UNIVERSIDADE NO MUNICÍPIO DE SÃO BERNARDO DO CAMPO.			
LOCAL: RUA ARCTURUS – ANCHIETA – SÃO BERNARDO DO CAMPO – SP.			
PROPRIETÁRIO: FUNDAÇÃO UNIVERSIDADE FEDERAL DO ABC			
ESCALA:1:100			
SITUAÇÃO SEM ESCALA:		DECLARAÇÃO: QUE A APROVAÇÃO DO PROJETO NÃO IMPLICA NO RECONHECIMENTO POR PARTE DA PRETURA DO DIREITO DE PROPRIEDADE DO TERRENO.	
QUADRO DE ÁREAS (m²)		PROPRIETÁRIO: FUNDAÇÃO UNIVERSIDADE FEDERAL DO ABC UFABC CPF: 07.722.779/0001-00 REPRESENTANTE LEGAL:ALESSANDRO ALVES – CPF:166.611.898-27	
N.º. PREDIAL		LARGURA PASSEIO	
		LEGENDA	
INSCRIÇÃO 011-003-035-000 011-003-037-000 011-003-040-000 011-003-041-000		ALVARA N.º. EXPEDIDO EM FUNC. EXP.	