
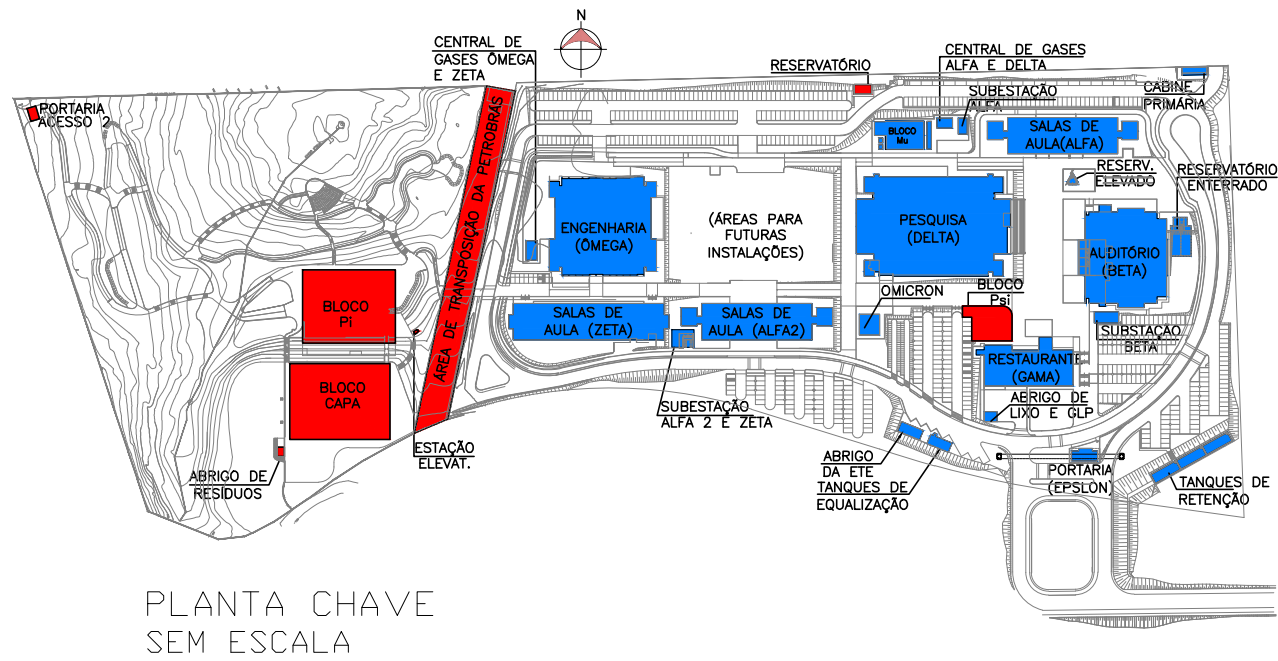


TABELA DE ILUMINAÇÃO E VENTILAÇÃO - GUARITA											
LÍDEA	EXIGIDO						EXISTENTE				
	ÁREA	ILUMIN.	VENTILAÇÃO	LARGURA	ALTURA	PETIT. QUANT.	ÁREA	ILUM.	VENT.		
RESERVATÓRIO	47,15m <sup>2</sup>	4,75m <sup>2</sup>	2,35m <sup>2</sup>	3,63	0,94	0,00	1	3,43m <sup>2</sup>	3,43m <sup>2</sup>	1,75m <sup>2</sup>	

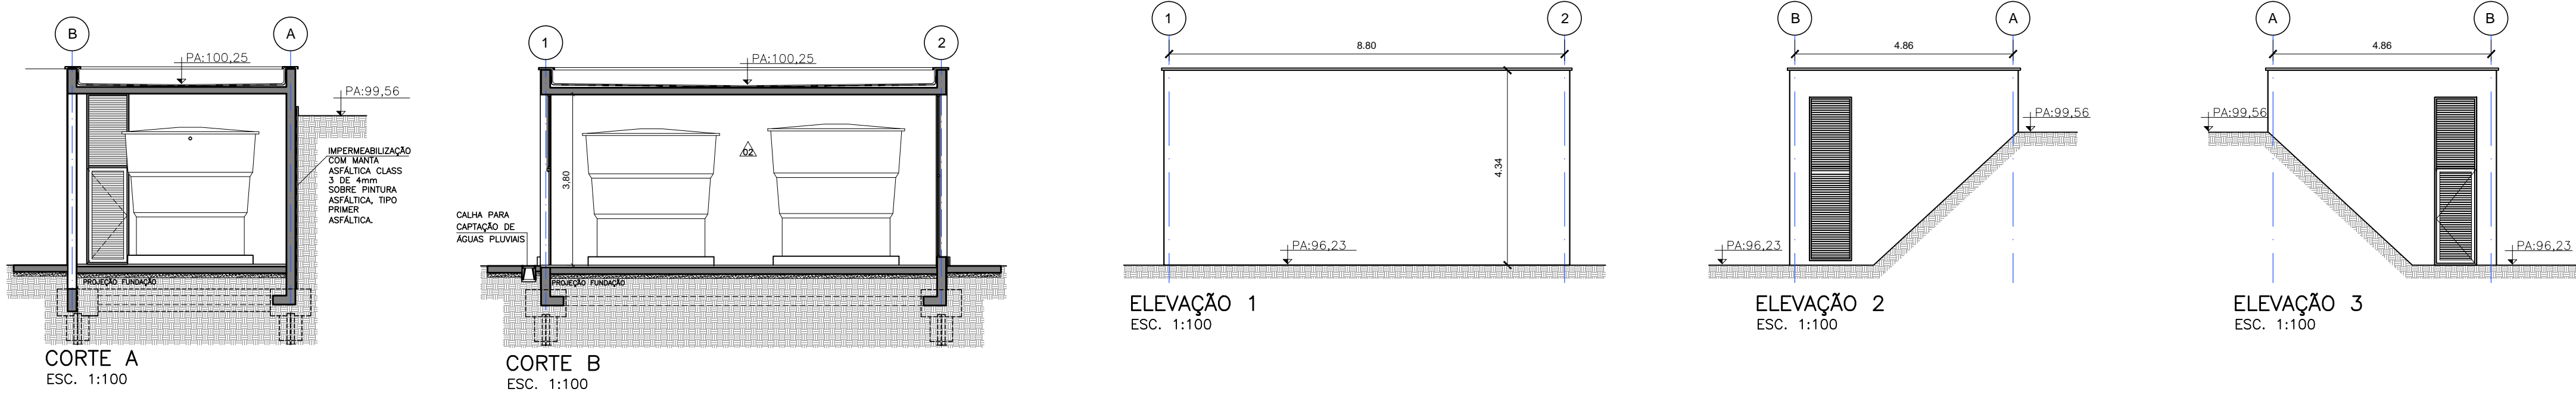

#### NOTAS

- RETIRADA DE 3 ÁRVORES ISOLADAS
- TRANSPLANTE DE 18 UNIDADES DE PALMEIRAS
- SERÃO ATENDIDAS:
- LEI ESTADUAL 12526/2007
- LEI MUNICIPAL 5860/2008
- DECRETO ESTADUAL 12342/78 - ARTIGOS 104, 105 E 108.
- ABNT NBR NM 313 - ELEVADORES
- TODOS OS AMBIENTES QUE NÃO ATENDEREM AOS ÍNDICES DE ILUMINAÇÃO E VENTILAÇÃO CONFORME D.E. 12342/78, TERÃO ILUMINAÇÃO ARTIFICIAL E VENTILAÇÃO MECÂNICA
- SERÃO INSTALADOS: SINAL DE ALERTA NA ENTRADA E SAÍDA DE VEÍCULOS E PARA-RAIOS

#### LEGENDA

- ESTRUTURA EM CONCRETO A CONSTRUIR
- ALVENARIA A CONSTRUIR

PLANTAS CORTES E ELEVAÇÕES  
RESERVATÓRIO


Fls. 11/11  
Proc. N.  
Fls. N.  
Ass.

ASSUNTO:  
AMPLIAÇÃO DE UNIVERSIDADE NO MUNICÍPIO DE SÃO BERNARDO DO CAMPO.

LOCAL:  
RUA ARCTURUS - ANCHIETA - SÃO BERNARDO DO CAMPO - SP.

PROPRIETÁRIO:  
FUNDAÇÃO UNIVERSIDADE FEDERAL DO ABC

ESCALA:1:100

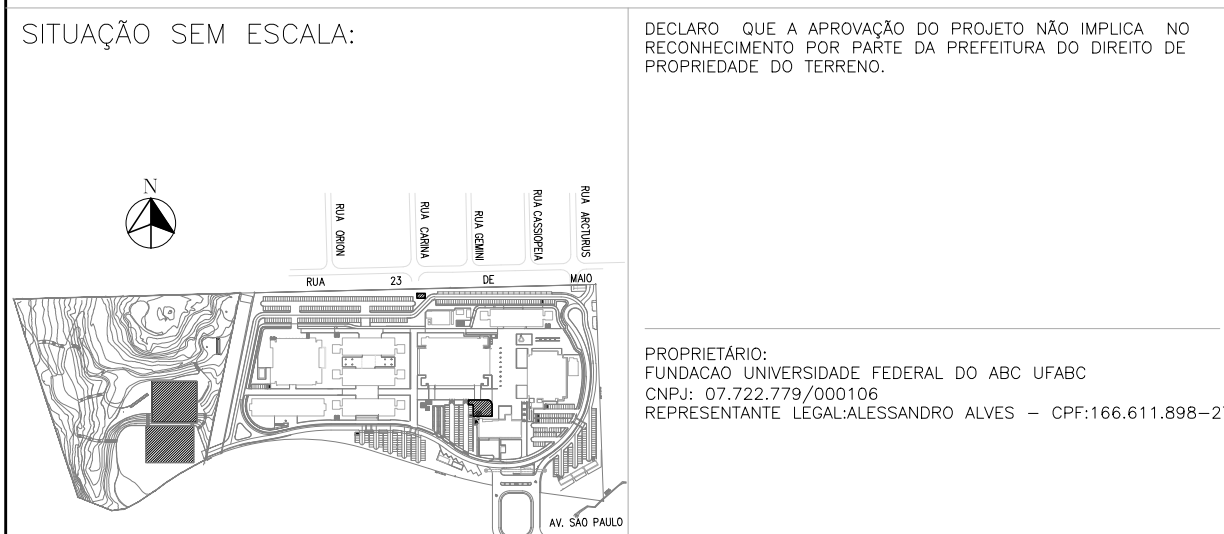

QUADRO DE ÁREAS (m<sup>2</sup>)

PROPRIETÁRIO:  
FUNDAÇÃO UNIVERSIDADE FEDERAL DO ABC UFABC  
CNPJ: 07.722.779/0001-06  
REPRESENTANTE LEGAL:ALESSANDRO ALVES - CPF:166.611.896-27

AUTOR DO PROJETO:  
FACED ARQUITETURA LTDA  
ARQUITETO: PAULO FACED NETO  
CNPJ: 08.153.51-0  
RRT PROJETO: 000000592918

N. PREDIAL

LARGURA PASSEIO

INSCRIÇÃO

011-003-035-000

011-003-037-000

011-003-040-000

011-003-041-000

ALVARA N.

EXPEDIDO EM

FUNC. EXP.