A1 AMPLIAÇÃO 1 – PLANTAÇÃO

ESCALA: 1:250

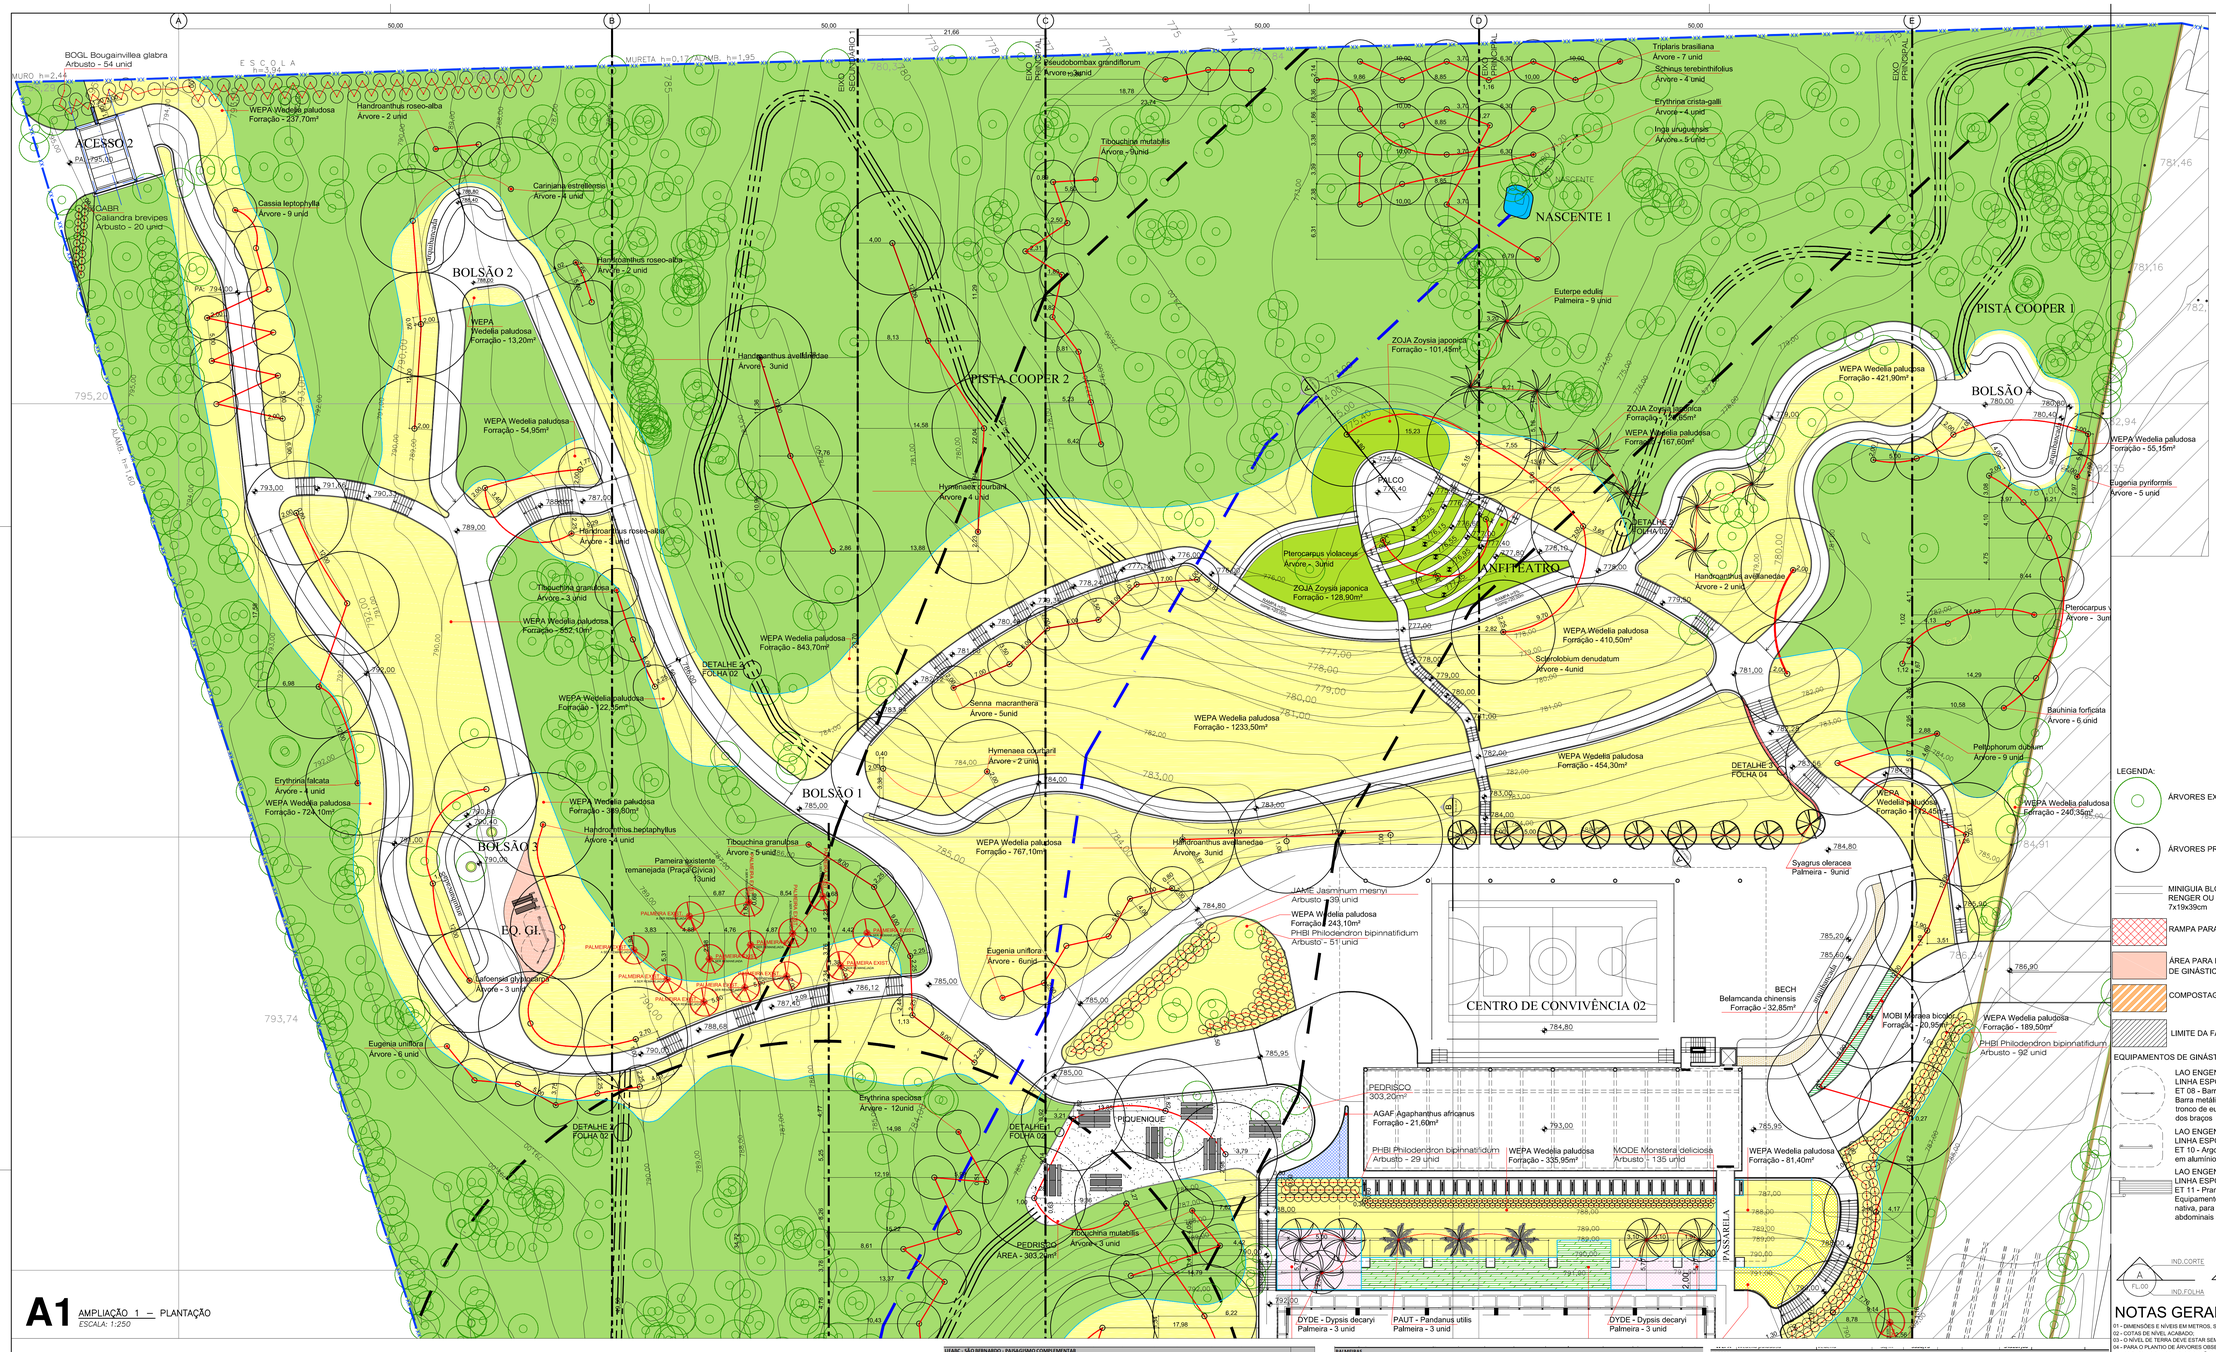

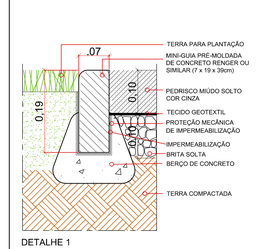

DETALHE 1
ÁREA PIQUENIQUE
MINI-GUIA DE CONTENÇÃO / PEDRISCO / GRAMA
CORTE
Esc.: 1 / 5

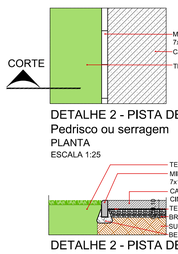

DETALHE 2 - PISTA DE COOPER
Pedrisco ou serragem
PLANTA
ESCALA 1:25

DETALHE 2 - PISTA DE COOPER
Pedrisco ou serragem
CORTE
ESCALA 1:25

UFABC - SÃO BERNARDO - PAISAGISMO COMPLEMENTAR

ESPECIFICAÇÃO E QUANTIFICAÇÃO GERAL DAS ESPÉCIES VEGETAIS

ÁRVORES

CÓDIGO	NOME CIENTÍFICO	NOME POPULAR	PORTE MUDA (m)	PORTE ADULTA (m)	ESPAÇAMENTO (m)	OBS.:	TOTAL (un.)	Floração	COR
BAFO	*Bauhinia forficata*	pata-de-vaca	3,00 a 4,00	5,00 a 9,00	3X3 (SISTEMA)	PORTE MÉDIO	6	Final outubro a janeiro	branca
CAFE	*Cariniana estrellensis*	bacia	3,00 a 4,00	20,00 a 30,00	3X3 (SISTEMA)	PORTE ALTO	10	novembro a fevereiro	amarela
CASR	*Calophyllum brasiliensis*	guanandi	3,00 a 4,00	20,00 a 30,00	3X3 (SISTEMA)	PORTE ALTO	5	setembro - novembro	branca
CAGU	*Cariniana pyriformis/micrantha*	sete-casacas	3,00 a 4,00	15,00 a 30,00	3X3 (SISTEMA)	PORTE ALTO	5	outubro - novembro	branca
CAES	*Carinnina estrellensis*	jequitibá-branco	3,00 a 4,00	30,00 a 45,00	12,00	PORTE ALTO	4	outubro - dezembro	branca
CALE	*Cassia leptophylla*	falso-barbatimão	3,00 a 4,00	5,00 a 10,00	5,00	PORTE MÉDIO	9	novembro-janeiro	amarela
CHSP	*Chorisia speciosa*	paineira-rosa	3,00 a 4,00	15,00 a 30,00	12,00	PORTE ALTO	4	dezembro a abril	rosa
ERCR	*Erythrina crista-galli*	sananduva	3,00 a 4,00	6,00 a 10,00	3X3 (SISTEMA)	PORTE MÉDIO	4	setembro - dezembro	vermelha
ERFA	*Erythrina falcata*	corticeira-da-serra	3,00 a 4,00	20,00 a 30,00	12,00	PORTE ALTO	4	outubro a novembro	laranja
ERSP	*Erythrina speciosa*	eritrina-candelabro	3,00 a 4,00	3,00 a 5,00	3X3 (SISTEMA)	PORTE MÉDIO	18	junho - setembro	vermelha
EUPY	*Eugenia pyriformis*	uvaia	3,00 a 4,00	4,00 a 13,00	5,00	PORTE MÉDIO	11	agosto-setembro	branca
EUUN	*Eugenia uniflora*	pitanga	3,00 a 4,00	6,00 a 12,00	5,00	PORTE MÉDIO	17	agosto-novembro	branca
HAAV	*Handroanthus avellanedae*	ipê-roxo	3,00 a 4,00	20,00 a 35,00	3X3 (SISTEMA)	PORTE ALTO	8	junho - agosto	roxo
HAHE	*Handroanthus heptaphyllus*	ipê-roxo-de-sete-folhas	3,00 a 4,00	30,00 a 20,00	12,00	PORTE ALTO	11	julho - setembro	roxo
HARODAL	*Handroanthus roseo-alba*	ipê-branco	3,00 a 4,00	7,00 a 16,00	5,00	PORTE MÉDIO	7	dezembro-outubro	branca
HYCO	*Hymenaea courbaril*	jatobá	3,00 a 4,00	15,00 a 20,00	12,00	PORTE ALTO	6	outubro - dezembro	branca
INUR	*Inga uruguensis*	inga-banana	3,00 a 4,00	5,00 a 15,00	3X3 (SISTEMA)	PORTE MÉDIO	5	agosto - novembro	branca
LAGL	*Lafoensia glyptocarpa*	mirindiba-rosa	3,00 a 4,00	15,00 a 25,00	12,00	PORTE ALTO	3	junho a agosto	branca
PEDU	*Peltophorum dubium*	canafístula	3,00 a 4,00	15,00 a 35,00	3X3 (SISTEMA)	PORTE ALTO	6	dezembro - fevereiro	amarela
PSGR	*Pseudobombax grandiflorum*	embiruçu	3,00 a 4,00	15,00 a 25,00	3X3 (SISTEMA)	PORTE MÉDIO	3	junho a setembro	branca
PTVI	*Pterocarpus violaceus*	aldrago	3,00 a 4,00	6,00 a 16,00	3X3 (SISTEMA)	PORTE MÉDIO	9	outubro a dezembro	branca
SCTE	*Schinus terebinthifolius*	aroeira-mansa	3,00 a 4,00	5,00 a 10,00	3X3 (SISTEMA)	PORTE MÉDIO	4	setembro - janeiro	branca
SCDE	*Sclerolobium denudatum*	passuaré	3,00 a 4,00	20,00 a 30,00	3X3 (SISTEMA)	PORTE ALTO	4	outubro - novembro	
SEMA	*Senna macranthera*	mandiúvana	3,00 a 4,00	6,00 a 6,00	3X3 (SISTEMA)	PORTE MÉDIO	5	dezembro a abril	amarela
TIGR	*Tibouchina granulosa*	quaresmeira	3,00 a 4,00	8,00 a 12,00	3X3 (SISTEMA)	PORTE MÉDIO	8	junho-agosto e dezembro	roxo
TIMU	*Tibouchina mutabilis*	manacá-da-serra	3,00 a 4,00	7,00 a 12,00	3X3 (SISTEMA)	PORTE MÉDIO	12	novembro - fevereiro	rosa
TRBR	*Tripteris brasiliana*	cipó-formiga	3,00 a 4,00	10,00 a 20,00	3X3 (SISTEMA)	PORTE MÉDIO	7	agosto - outubro	laranja

PALMEIRAS

CÓDIGO	NOME CIENTÍFICO	NOME POPULAR	PORTE MUDA (m)	PORTE ADULTA (m)	ESPAÇAMENTO (m)	OBS.:	TOTAL (un.)
DYDE	*Dypsis decaryi*	palmeira-triângulo	2,00	4,00 a 6,00	3X3 (SISTEMA)		6
EUED	*Euterpe edulis*	palmito-juçara	3,00 a 4,00	até 30,00	3X3 (SISTEMA)		9
PAUT	*Pandanus utilis*	pândano	3,00	6,00 a 10,00	3X3 (SISTEMA)		3
SYOL	*Syagrus oleracea*	guariroba	3,00 a 4,00	4,00 a 7,00	5,00		9
SYRO	*Syagrus romanzoffiana*	jerivá	3,00 a 4,00	7,00 a 15,00	3X3 (SISTEMA)		3

ARBUSTOS

CÓDIGO	NOME CIENTÍFICO	NOME POPULAR	PORTE MUDA (m)	ESPAÇAMENTO (m)	TOTAL (un.)
ALEVA	*Alpinia zerumbet variegata*	gengibre-concha	0,60	0,80	73
BOGL	*Bougainvillea glabra*	primavera rosa	1,30	1,00 (SISTEMA)	54
CABR	*Calliandra brevipes*	esponja	0,50	0,80	69
JAMI	*Jasminum mesnyi*	jasmim-amarelo	0,60	0,60	91
MODE	*Monstera deliciosa*	costela-de-adão	0,60	0,60	135
PHBI	*Philodendron bipinnatifidum*	guaimbê	Sacos formados (1Hx hastes)	1,00	172

FORRAÇÕES

CÓDIGO	NOME CIENTÍFICO	NOME POPULAR	QUANTIDADE (m²)	ÁREA (m²) TOTAL	OBS.:	EXISTENTE A SER TRANSPLANTADO	TOTAL (un.)
AGAF	*Agapanthus africanus*	agapanto-azul	24/m²	21,60			518,40
BECH	*Belamcanda chinensis*	flor-lesposado	9/m²	32,85			295,65
CEPO2R	*Cirsium powellii branco*	cirino branco	24/m²	114,45			2746,80
DITA	*Dianella tasmanica*	dianela	12/m²	110,70			1328,40
MILACA	*Miscanthus sinensis (rosetera)*	mini tartarea amarela	24/m²	64,90			1557,60
MOBI	*Monstera biciolor*	monstra-bicolor (flor creme)	12/m²	20,95			251,40
WEPA	*Wedelia paludosa*	vedelia	36/m²	9530,75			343107,00

GRAMA

CÓDIGO	NOME CIENTÍFICO	NOME POPULAR	QUANTIDADE DE (m²)	ÁREA (m²) TOTAL	OBS.:	EXISTENTE A SER TRANSPLANTADO	TOTAL (m²)
ZOJA	*Zoysia japonica*	grama esmeralda	em rolo	359,00			359,00

Obs.1. Somente as gramas serão fornecidas em m² e não por unidade

OUTROS

CÓDIGO	DESCRIÇÃO	ÁREA (m²) TOTAL	OBS.:	TOTAL (m²)
PEDRISCO	*Pedrisco palha miúdo (caminado h-10cm)*	303,20		303,20

LEGENDA:

- ÁRVORES EXISTENTES
- ÁRVORES PROPOSTAS
- MINIGUIA BLOCOS RENGER OU SIMILAR 7x19x39cm
- RAMPA PARA BICICLETAS
- ÁREA PARA EQUIPAMENTO DE GINÁSTICA
- COMPOSTAGEM E MUDAS
- LIMITE DA FAIXA DA PETROBRÁS
- PALMEIRAS PROPOSTAS
- PALMEIRAS REMANEJADAS
- ÁREAS VERDES EXISTENTES
- ÁREA GRAMADA
- FORRAÇÕES DIVERSAS
- PEDRISCO MIÚDO
- LIMITE DA APP
- CURSO D'AGUA
- CURVA DE NÍVEL EXISTENTE
- CURVA DE NÍVEL REMANEJADA
- LIMITADOR DE FORRAÇÕES
- PROJEÇÃO PISTA DE COOPER
- CANALETA DE CAPTAÇÃO DE ÁGUA
- NASCENTES 1 E 2

EQUIPAMENTOS DE GINÁSTICA:

- LAO ENGENHARIA - LINHA ESPORTES ET 08 - Barra fixa 4.0 Barra metálica com colunas de tronco de eucalipto para exercícios dos braços ----------1unid.
- LAO ENGENHARIA - LINHA ESPORTES ET 10 - Argolas :Equipamento fixo em aluminio ----------1unid.
- LAO ENGENHARIA - LINHA ESPORTES ET 11 - Prancha abdominal 4.0 Equipamento em troncos e madeira nativa, para exercícios abdominais ----------2unid.

MOBILIÁRIO:

- BANCO SEM ENCOSTO 28 unid.
- MESA 14 unid.

NOTAS GERAIS:

01 – DIMENSÕES E NÍVEIS EM METROS, SALVO INDICAÇÕES;
02 – COTAS DE NÍVEL ACABADO;
03 – O NÍVEL DE TERRA DEVE ESTAR SEMPRE 5cm ABAIXO DAS MURETAS E PISOS, QUANDO NÃO HOUVER OUTRAS ESPECIFICAÇÕES;
04 – PARA O PLANTIO DE ÁRVORES OBSERVAR AS INTERFERÊNCIAS DE INSTALAÇÕES NO LOCAL E FAZER AS ADAPTAÇÕES CABÍVEIS;
05 – PREVER DRENAGEM E IRRIGAÇÃO - VER PROJETOS COMPLEMENTARES;
06 – AS PALMEIRAS EXISTENTES DA PRAÇA CÍVICA SERÃO REMANEJADAS PARA A ÁREA EM QUESTÃO COMPLEMENTAR, VER DESENHO;
07 – A FIXAÇÃO DAS MESAS E BANCOS SERÃO CONFIRMADAS DIRETAMENTE COM O FORNECEDOR;
08 – EQUIPAMENTOS DA ESTAÇÃO DE GINÁSTICA - FORNECEDOR: LAO DESIGN E ENGENHARIA OU SIMILAR (fone: 11. 4551-2747 / 4617-3399 / 4617-5415)

PLANTA-CHAVE

Nº	MODIFICAÇÕES	CIÇA GORSKI	02.12.16			OBSERVAÇÕES	DESENHOS DE REFERÊNCIA	Nº.	APROVAÇÃO	DATA	NOTAS
		APROVAÇÃO	DATA	APROVAÇÃO	DATA						
		AUTOR DO PROJETO		UFABC					UFABC		
1	EMISSÃO INICIAL										

APROVAÇÃO DATA
AUTOR DO PROJETO

DADOS DA EMPRESA

BARBIERI + GORSKI ARQUITETOS ASSOCIADOS

BARBIERI & GORSKI ARQUITETOS ASSOCIADOS S/C LTDA.
RUA FERNÃO DIAS, Nº186 - PINHEIROS - SÃO PAULO - SP
CEP.: 05427-000 - FONE: 11. 3034-1184

RESPONSÁVEL TÉCNICO: MARIA CECÍLIA BARBIERI GORSKI
PROJETISTA: MARIA CECÍLIA BARBIERI GORSKI
ASSINATURA:
CREA/CAU: CAU A2822-3
DATA: 00/00/0000
Nº PROJETO:

FACCIO ARQUITETURA

RUA MONTE APRAZÍVEL, 185 – VILA NOVA CONCEIÇÃO – SÃO PAULO – SP
CEP.: 04513–030 – FONE: (11) 3045–7500
E–MAIL: PAULO@FACCIOARQUITETURA.COM.BR – SITE: WWW.FACCIOARQUITETURA.COM.BR

RESPONSÁVEL TÉCNICO: PAULO FACCIO NETO — CAU: A81533-0
PROJETISTA: DANIEL FAUSTO DE MENEZES — CAU: A50903–5
ASSINATURA:
CAU: 17338–0
DATA: 05.08.2015
Nº PROJETO:

Universidade Federal do ABC
CÂMPUS SÃO BERNARDO DO CAMPO
UFABC

ETAPA – ÁREA TÉCNICA: PROJETO EXECUTIVO
PE-PAI
CONTEÚDO: AMPLIAÇÃO 1 – PLANTAÇÃO | DETALHES 1 E 2
FOLHA: 02 / 05
LOCALIZAÇÃO – IDENTIFICAÇÃO: PAISAGISMO COMPLEMENTAR
ARQUIVO ELETRÔNICO: CSB–PE–PAI–PAC–IMP–101–02–R01
REVISÃO DA FOLHA: R01
ESCALA: INDICADA
DATA: 02/12/16