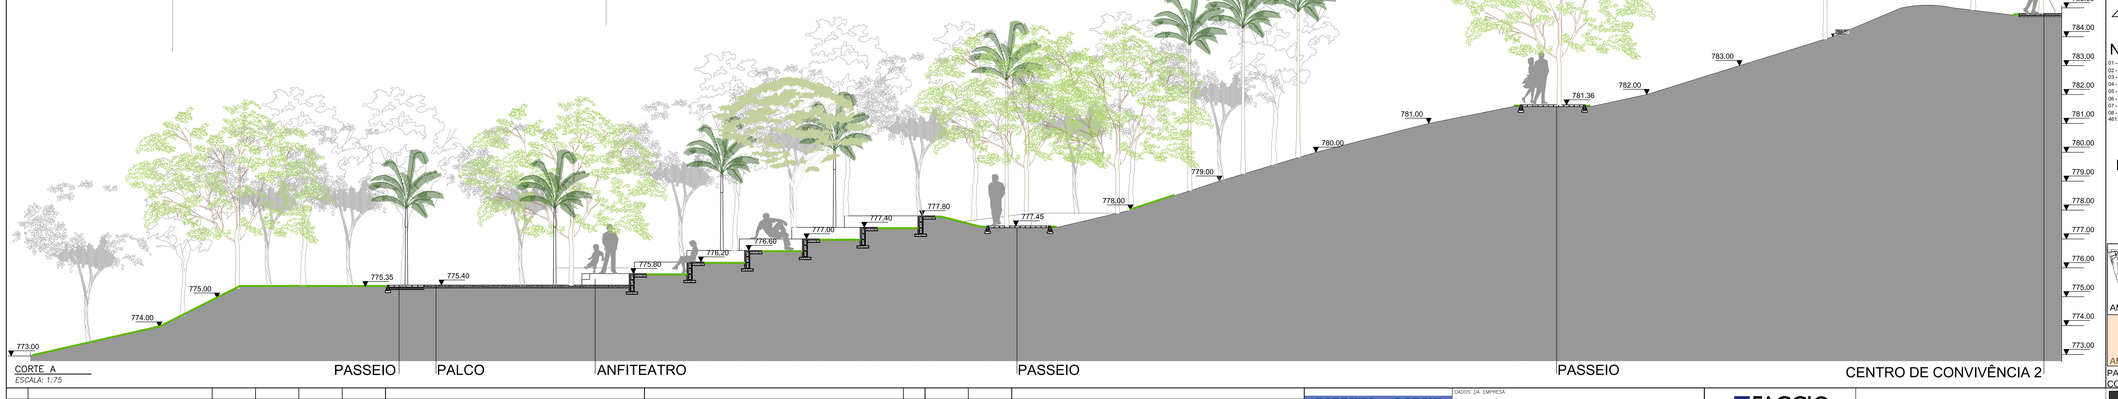

LITAR - SÃO BERNARDO - PAISAGISMO COMPLEMENTAR

ESPECIFICAÇÃO E QUANTIFICAÇÃO GERAL DAS ESPÉCIES VEGETAIS

ÁRVORES

CÓDIGO	NOME CIENTÍFICO	NOME POPULAR	PORTE MUDA (m)	PORTE ADULTA (m)	ESPAÇAMENTO (m)	OBS.:	TOTAL (un.)	Floração	COR
BAFO	*Bauhinia forficata*	pata-de-vaca	3,00 a 4,00	5,00 a 9,00	em renque	PORTE MÉDIO	6	final outubro a janeiro	branca
CAFÉ	*Cassia pleurocarpa formosa*	pau-ferro	3,00 a 4,00	20,00 a 30,00	em renque	PORTE ALTO	10	novembro a fevereiro	amarela
CABR	*Cabralea fluminensis*	guarandi	3,00 a 4,00	20,00 a 30,00	em renque	PORTE ALTO	5	setembro - novembro	branca
CASU	*Campomanesia guazumaefolia*	araçá-do-campo	3,00 a 4,00	5,00 a 10,00	em renque	PORTE MÉDIO	5	outubro - novembro	branca
CAES	*Cariniana estrellensis*	jequitibá-branco	3,00 a 4,00	35,00 a 45,00	12,00	PORTE ALTO	4	outubro - dezembro	branca
CALE	*Cassia leptophylla*	falso-barbatimão	3,00 a 4,00	8,00 a 10,00	5,00	PORTE MÉDIO	4	novembro-janeiro	amarela
CHSP	*Chorisia speciosa*	paineira-rosa	3,00 a 4,00	15,00 a 30,00	12,00	PORTE ALTO	4	dezembro a abril	rosa
ERCR	*Erythrina crista-galli*	sananduva	3,00 a 4,00	6,00 a 10,00	em renque	PORTE MÉDIO	4	setembro - dezembro	vermelha
ERFA	*Erythrina falcata*	corticeira-da-serra	3,00 a 4,00	20,00 a 30,00	12,00	PORTE ALTO	4	junho a novembro	laranja
ERSP	*Erythrina speciosa*	erythrina-candelabro	3,00 a 4,00	5,00 a 5,00	em renque	PORTE MÉDIO	18	junho - setembro	vermelha
EUPY	*Eugenia pyriformis*	uvaia	3,00 a 4,00	4,00 a 15,00	5,00	PORTE MÉDIO	11	agosto-setembro	branca
EUUN	*Eugenia uniflora*	pitanga	3,00 a 4,00	6,00 a 12,00	5,00	PORTE MÉDIO	17	agosto-novembro	branca
HAAV	*Handroanthus avellanedae*	ipê-roxo	3,00 a 4,00	20,00 a 30,00	em renque	PORTE ALTO	3	junho - agosto	roxo
HANE	*Handroanthus heptaphyllus*	ipê-roxo-de-sete-folhas	3,00 a 4,00	30,00 a 30,00	12,00	PORTE ALTO	11	julho - setembro	roxo
HAOC	*Handroanthus ochraceus*	ipê-branco	3,00 a 4,00	15,00 a 30,00	5,00	PORTE ALTO	7	agosto-outubro	branca
HYCO	*Hymenaea courbaril*	jatobá	3,00 a 4,00	15,00 a 30,00	12,00	PORTE ALTO	6	outubro - dezembro	branca
INGR	*Inga virgultosa*	ingá-banana	3,00 a 4,00	5,00 a 10,00	em renque	PORTE MÉDIO	5	agosto - novembro	branca
LAGL	*Lafoensia glyptocarpa*	mirindiba-rosa	3,00 a 4,00	15,00 a 25,00	12,00	PORTE ALTO	3	junho a agosto	branca
PEDU	*Peltophorum dubium*	canafístula	3,00 a 4,00	15,00 a 25,00	em renque	PORTE ALTO	3	dezembro - fevereiro	amarela
PSGR	*Pseudobombax grandiflorum*	embiruçu	3,00 a 4,00	15,00 a 25,00	em renque	PORTE MÉDIO	3	junho a setembro	branca
PTVI	*Pterocarpus violaceus*	aldrago	3,00 a 4,00	5,00 a 14,00	em renque	PORTE MÉDIO	9	outubro a dezembro	branca
SCTE	*Schinus terebinthifolius*	aroeira-mansa	3,00 a 4,00	5,00 a 10,00	em renque	PORTE MÉDIO	6	setembro - janeiro	branca
SCDE	*Sclerobium denudatum*	panoura6	3,00 a 4,00	20,00 a 30,00	em renque	PORTE ALTO	4	outubro - novembro	branca
SNAA	*Senna macranthera*	mandiaçaina	3,00 a 4,00	6,00 a 8,00	em renque	PORTE MÉDIO	3	dezembro a abril	amarela
TIGR	*Tibouchina granulosa*	quaresmeira	3,00 a 4,00	8,00 a 12,00	em renque	PORTE MÉDIO	8	junho-agosto e dezembro-março	roxo
TIMU	*Tibouchina mutabilis*	manacá-da-serra	3,00 a 4,00	7,00 a 12,00	em renque	PORTE MÉDIO	12	novembro - fevereiro	rosa
TRIR	*Tripteris brevifilora*	pau-formiga	3,00 a 4,00	20,00 a 30,00	em renque	PORTE MÉDIO	7	agosto - outubro	laranja

PALMEIRAS

CÓDIGO	NOME CIENTÍFICO	NOME POPULAR	PORTE MUDA (m)	PORTE ADULTA (m)	ESPAÇAMENTO (m)	OBS.:	TOTAL (un.)
DYDE	*Dypsis decaryi*	palmeira-triângulo	2,00	4,00 a 6,00	em renque		6
EURO	*Euterpe edulis*	palmito-juçara	3,00 a 4,00	até 20,00	em renque		9
PAUT	*Pandanus utilis*	sabonete	1,00	8,00 a 10,00	em renque		3
SYOL	*Syagrus oleracea*	guariroba	3,00 a 4,00	4,00 a 7,00	5,00		9
SYRO	*Syagrus romanzoffiana*	jerivá	3,00 a 4,00	7,00 a 15,00	em renque		3

ARBUSTOS

CÓDIGO	NOME CIENTÍFICO	NOME POPULAR	PORTE MUDA (m)	ESPAÇAMENTO (m)	OBS.:	TOTAL (un.)
ALZEVA	*Alpinia zerumbet variegata*	gengibre-concha	0,60	0,80		73
BOGL	*Bougainvillea glabra*	primavera rosa	1,20	0,80	em renque	54
CABR	*Calliandra brevipes*	esponja	0,50	0,80		69
JAME	*Jasminum mesnyi*	jasmim-amarelo	0,80	0,80		91
MODE	*Monstera deliciosa*	costela-de-adão	0,60	0,80		135
PHBI	*Philodendron bipinnatifidum*	guaimbê	bem formado (três hastes)	1,00		172

FORRAÇÕES

CÓDIGO	NOME CIENTÍFICO	NOME POPULAR	QUANTIDADE (un.)	ÁREA (m²) TOTAL	OBS.:	EXISTENTE A SER TRANSPLANTADO	TOTAL (un.)
AGAF	*Agaphanthus africanus*	agapanto-azul	26/m²	21,60			518,40
BECH	*Belamcanda chinensis*	lírio-beijando	9/m²	32,85			295,65
CRPOBR	*Crinum powelli branco*	crino branco	26/m²	114,45			2746,80
DITA	*Dianella tasmanica*	dianela	32/m²	110,70			1328,40
MILACA	*Mini lantana amarela (rasteira)*	mini lantana amarela	26/m²	64,90			1557,60
MOBI	*Monstera bicolor*	monstera-bicolor (flor creme)	32/m²	20,95			251,40
WEPA	*Wedelia paludosa*	vedélia	36/m²	9530,75			343107,00

GRAMA

CÓDIGO	NOME CIENTÍFICO	NOME POPULAR	QUANTIDADE (un.)	ÁREA (m²) TOTAL	OBS.:	EXISTENTE A SER TRANSPLANTADO	TOTAL (m²)
ZOJA	*Zoysia japonica*	grama-esmeralda	em rolo	359,00			359,00

Obs.1: Somente as gramas serão forneciidas em m² e não por unidade

OUTROS

CÓDIGO	DESCRIÇÃO	ÁREA (m²) TOTAL	OBS.:	TOTAL (m²)
PEDRISCO	*Pedrisco palha miúdo (commada h=10cm)*	303,20		303,20

LEGENDA:

- ÁRVORES EXISTENTES
- ÁRVORES PROPOSTAS
- MINIGUIA BLOCOS RENGER OU SIMILAR 7x19x39cm
- RAMPA PARA BICICLETAS
- ÁREA PARA EQUIPAMENTO DE GINÁSTICA
- COMPOSTAGEM E MUDAS
- LIMITE DA FAIXA DA PETROBRÁS
- EQUIPAMENTOS DE GINÁSTICA:
  - LAO ENGENHARIA - LINHA ESPORTES ET 08 - Barra fixa 4.0 Barra metálica com colunas de tronco de eucalipto para exercícios dos braços ----------1unid.
  - LAO ENGENHARIA - LINHA ESPORTES ET 10 - Argolas :Equipamento fixo em alumínio ----------1unid.
  - LAO ENGENHARIA - LINHA ESPORTES ET 11 - Prancha abdominal 4.0 Equipamento em troncos e madeira nativa, para exercícios abdominais ----------2unid.
- PALMEIRAS PROPOSTAS
- PALMEIRAS REMANEJADAS
- ÁREAS VERDES EXISTENTES
- ÁREA GRAMADA
- FORRAÇÕES DIVERSAS
- PEDRISCO MIÚDO
- LIMITE DA APP
- CURSO D'ÁGUA
- CURVA DE NÍVEL EXISTENTE
- CURVA DE NÍVEL REMANEJADA
- LIMITADOR DE FORRAÇÕES
- PROJEÇÃO PISTA DE COOPER
- CANALETA DE CAPTAÇÃO DE ÁGUA
- NASCENTES 1 E 2

MOBILIÁRIO:

- BANCO SEM ENCOSTO 28 unid.
- MESA 14 unid.

IND.CORTE (A / FL.00) — IND.ELEVAÇÃO (XX / FL.00) — PA: NÍVEL ACABADO, PB: NÍVEL OSSO — IND. DESNÍVEL 00

NOTAS GERAIS:

01 - DIMENSÕES E NÍVEIS EM METROS, SALVO INDICAÇÕES;
02 - COTAS DE NÍVEL ACABADO;
03 - O NÍVEL DE TERRA DEVE ESTAR SEMPRE 5cm ABAIXO DAS MURETAS E PISOS, QUANDO NÃO HOUVER OUTRAS ESPECIFICAÇÕES;
04 - PARA O PLANTIO DE ÁRVORES OBSERVAR AS INTERFERÊNCIAS DE INSTALAÇÕES NO LOCAL E FAZER AS ADAPTAÇÕES CABIVEIS;
05 - PREVER DRENAGEM E IRRIGAÇÃO - VER PROJETOS COMPLEMENTARES;
06 - AS PALMEIRAS EXISTENTES DA PRAÇA CÍVICA SERÃO REMANEJADAS PARA A ÁREA EM QUESTÃO COMPLEMENTAR, VER DESENHO;
07 - A FIXAÇÃO DAS MESAS E BANCOS SERÃO CONFIRMADAS DIRETAMENTO COM O FORNECEDOR;
08 - EQUIPAMENTOS DA ESTAÇÃO DE GINÁSTICA - FORNECEDOR: LAO DESIGN E ENGENHARIA OU SIMILAR (fone: 11. 4551-2747 / 4617-3399 / 4617-9418)

PLANTA-CHAVE

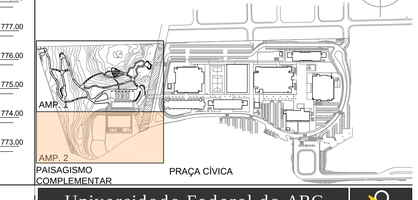

10										
9										
8										
7										
6								APROVAÇÃO	DATA	
5								AUTOR DO PROJETO		
4										
3										
2										
1	EMISSÃO INICIAL	CIÇA GORSKI	02.12.16							
△ n.º	MODIFICAÇÕES	APROVAÇÃO AUTOR DO PROJETO	DATA	APROVAÇÃO UFABC	DATA	OBSERVAÇÕES	DESENHOS DE REFERÊNCIA	N.	APROVAÇÃO UFABC	DATA	NOTAS

BARBIERI + GORSKI ARQUITETOS ASSOCIADOS

DADOS DA EMPRESA
BARBIERI & GORSKI ARQUITETOS ASSOCIADOS S/C LTDA.
RUA FERNÃO DIAS, Nº186 - PINHEIROS - SÃO PAULO - SP
CEP.: 05427-000 - FONE: 11. 3034-1184

RESPONSÁVEL TÉCNICO: MARIA CECÍLIA BARBIERI GORSKI — Nº PROJETO:
PROJETISTA: MARIA CECÍLIA BARBIERI GORSKI
ASSINATURA:
CREA/CAU: CAU A2822-3 — DATA: 00/00/0000

FACCIO ARQUITETURA

RUA MONTE APRAZÍVEL, 185 – VILA NOVA CONCEIÇÃO – SÃO PAULO – SP
CEP: 04513–030 – FONE: (11) 3045–7500
E–MAIL: PAULO@FACCIOARQUITETURA.COM.BR – SITE: WWW.FACCIOARQUITETURA.COM.BR

RESPONSÁVEL TÉCNICO: PAULO FACCIO NETO — CAU: A815330 — Nº PROJETO:
PROJETISTA: DANIEL FAUSTO DE MENEZES — CAU: A50903–5
ASSINATURA:
CAU: 17338–0 — DATA: 05.08.2015

Universidade Federal do ABC
CÂMPUS SÃO BERNARDO DO CAMPO
UFABC

ETAPA — ÁREA TÉCNICA: PROJETO EXECUTIVO — PE-PAI
CONTEÚDO: AMPLIAÇÃO 2 — PLANTAÇÃO | CORTE A — FOLHA: 03 / 05
LOCALIZAÇÃO — IDENTIFICAÇÃO: PAISAGISMO COMPLEMENTAR
ARQUIVO ELETRÔNICO: CSB–PE–PAI–PAC–IMP–102–03–R01 — REVISÃO DA FOLHA: R01 — ESCALA: INDICADA — DATA: 02/12/16