



BLOCO TAU - COBERTURA

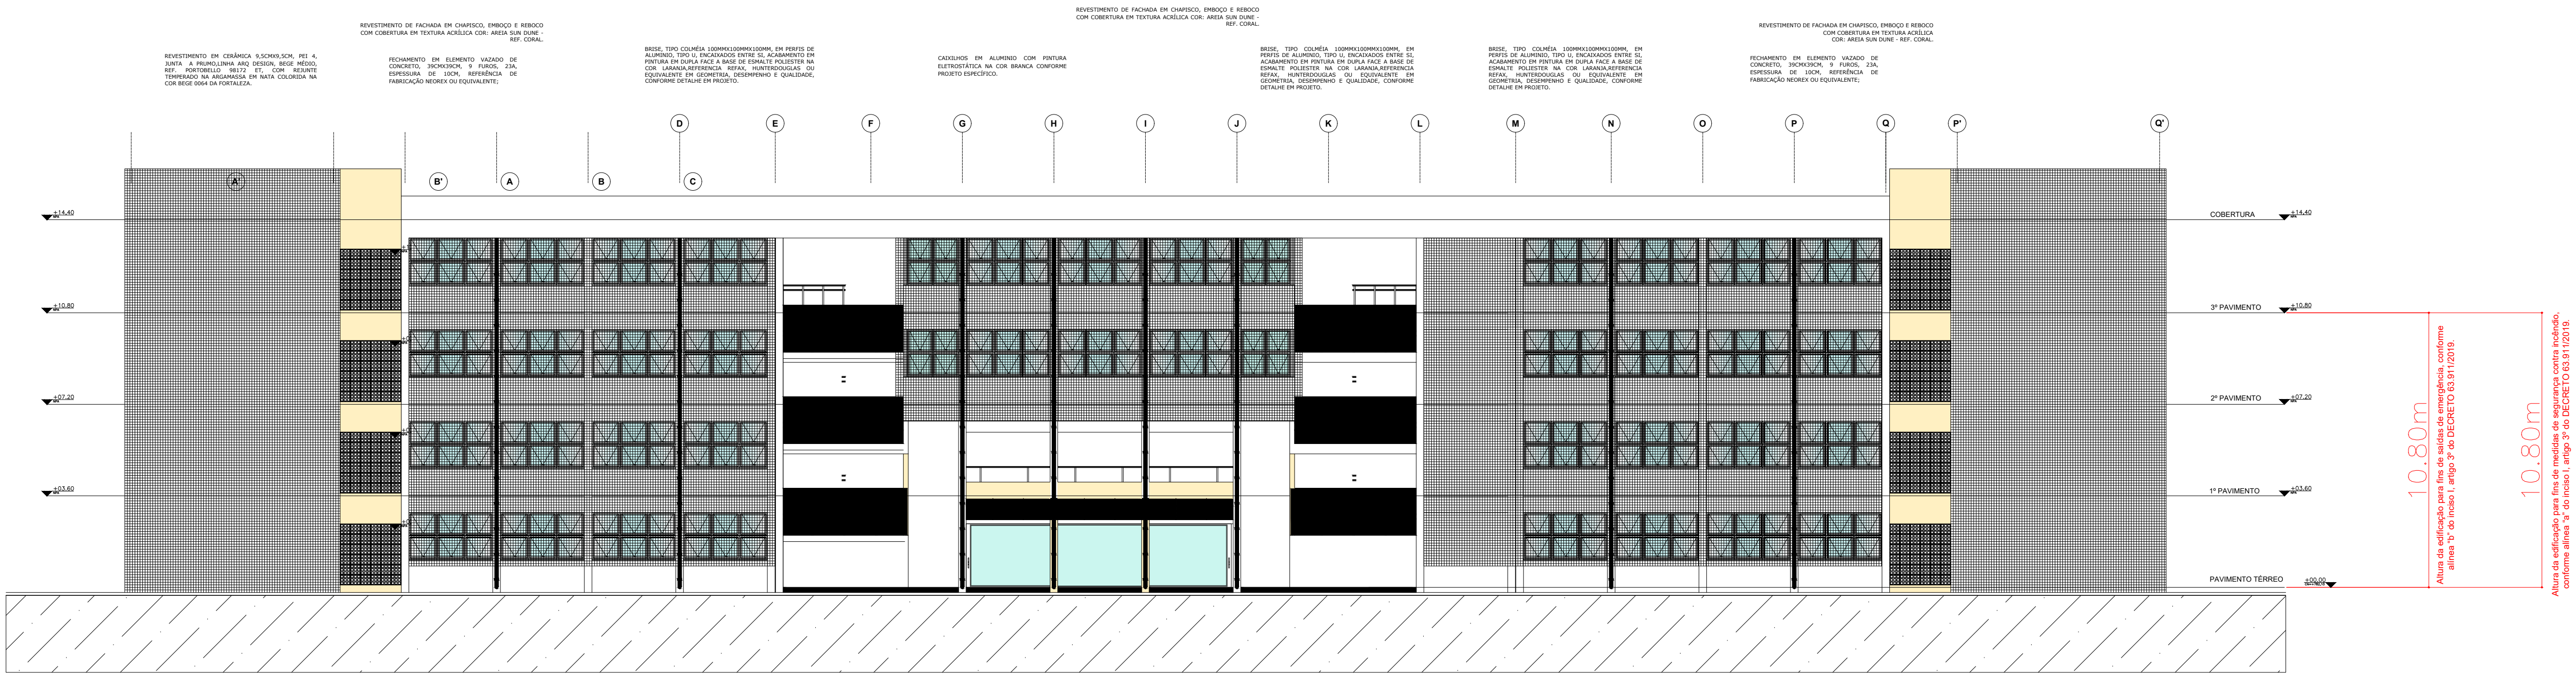

BLOCO TAU - CORTE A-A
VISÃO FRONTAL

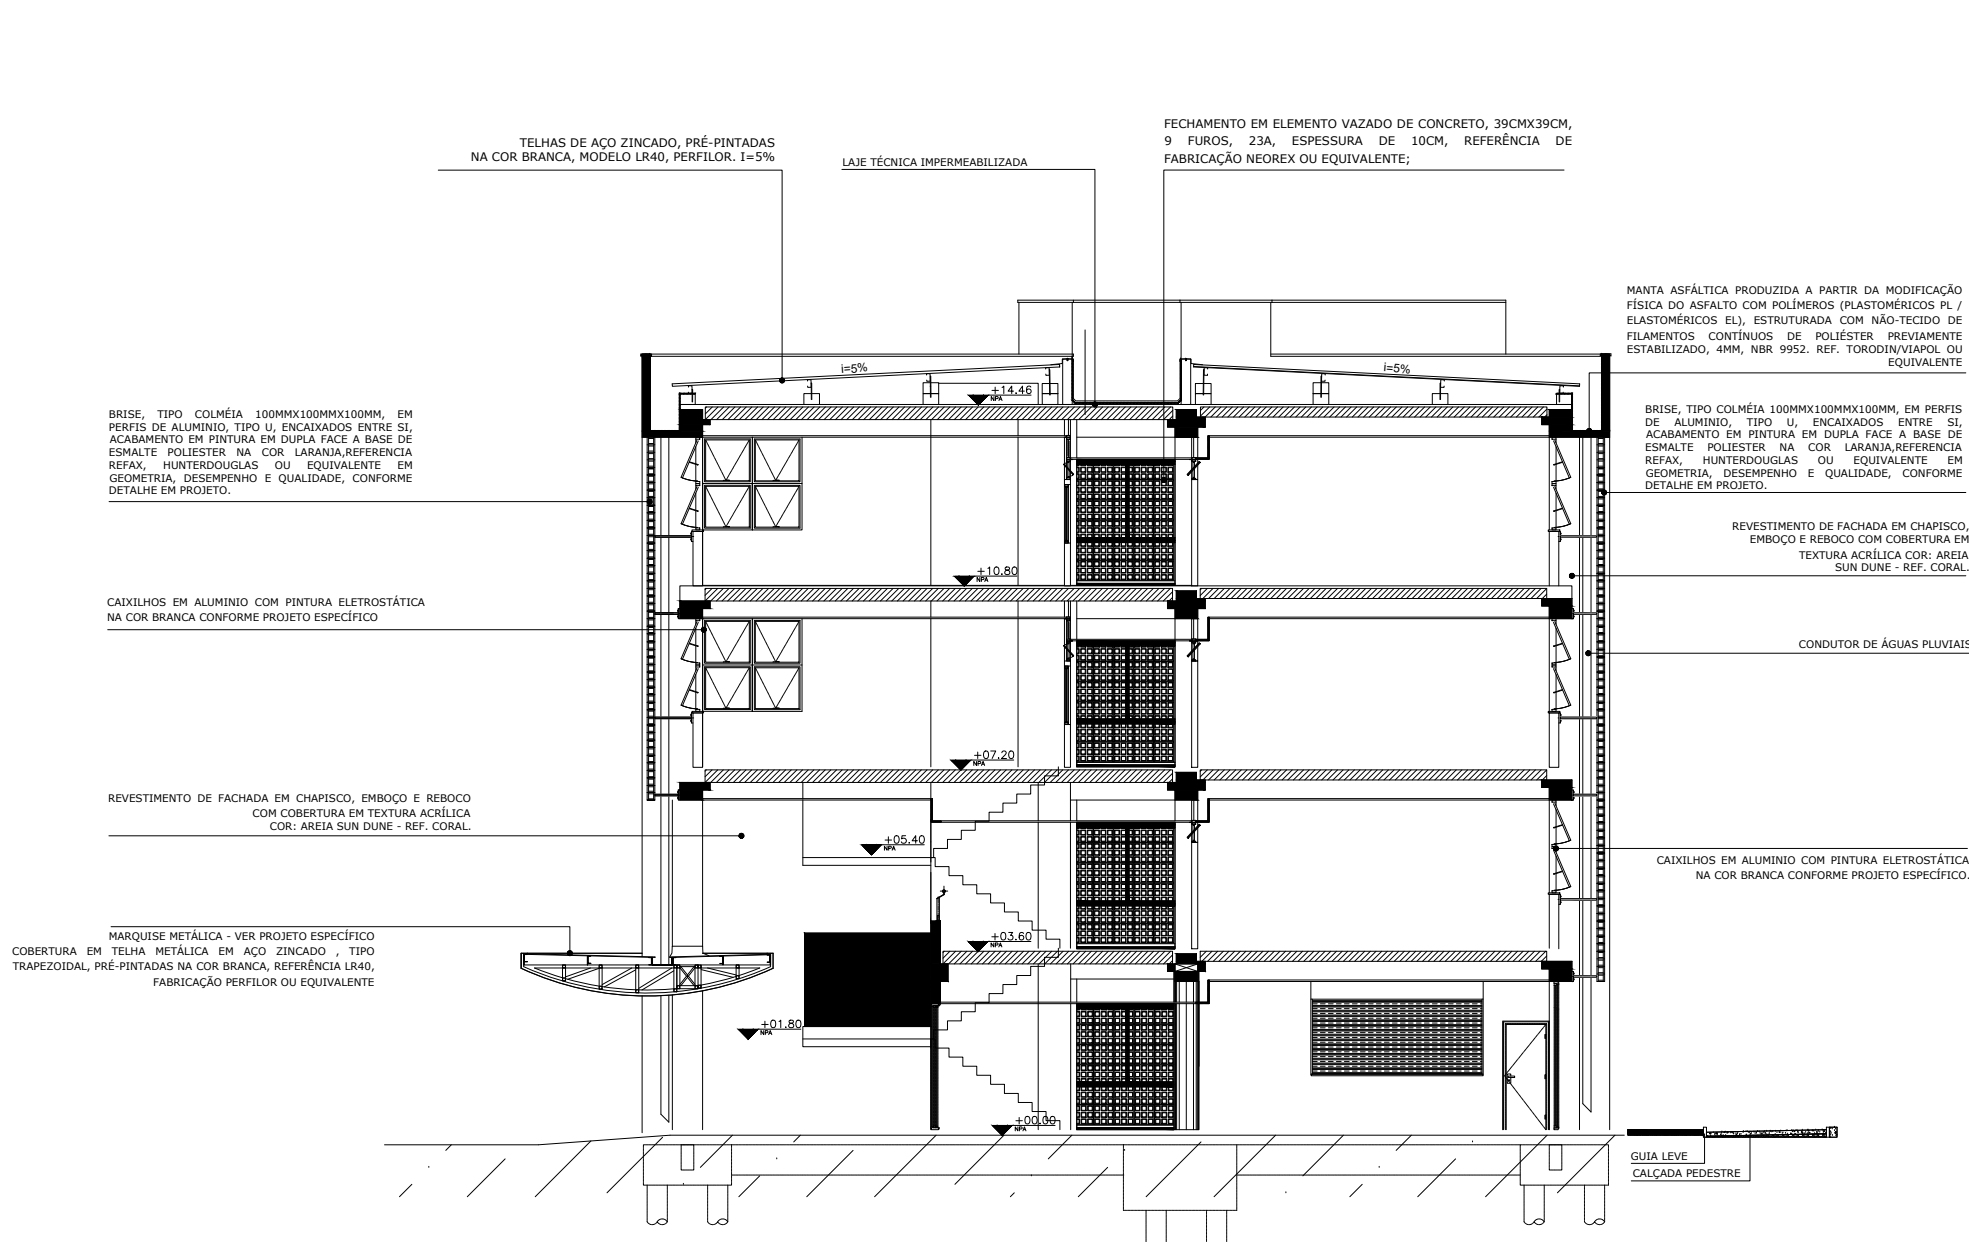

BLOCO TAU - CORTE B-B
VISÃO TRANSVERSAL

CONTROLE DE MATERIAIS DE ACABAMENTO E DE REVESTIMENTO (CMAR)				
GRUPO/DIVISÃO	PISO	PARDE E DIVISÓRIA	TETO E FORRO	FACHADA
E / E-1	CLASSE 1, II-A, III-A ou IV-A	CLASSE 1, II-A ou III-A	CLASSE 1, II-A	CLASSE 1 e II-B



BLOCO TAU - CORTE C-C
VISÃO FUNDO

SUBSTITUI O PROJETO 209529/3548708/2014

QUANTITATIVO ELEMENTOS DO SPCL DESTA PAVIMENTO			
ITEM	QUANTITATIVO		
	0		0
	0		0
	0		0
	0		0
	0		0
	0		0
	0		0
	0		0
	0		0
	0		0

LEGENDA PADRÃO BOMBEIRO Conforme Instrução Técnica 4/19 do Decreto Estadual 63.911/19			
	EXTINTOR DE CARGA D'ÁGUA (2-A)		PONTO (BICO DE SPRINKLER)
	EXTINTOR DE CARGA DE PÓ BC (20-B-C)		ÁREA PROTEGIDA PELO SISTEMA DE CHUVEIRO AUTOMÁTICO
	EXTINTOR DE CARGA DE DÍÓXIDO DE CARBONO (CO2)		REGISTRO DE RECALQUE PARA SISTEMAS DE CHUVEIROS AUTOMÁTICOS
	EXTINTOR DE CARGA DE PÓ BC TIPO SOBERRRODAS		AVISADOR SONORO E VISUAL (COM SIRENE)
	HIDRANTE SIMPLES		DETECTOR DE CALOR PONTUAL
	REGISTRO DE RECALQUE COM VÁLVULA DE RETENÇÃO		DETECTOR DE FUMAÇA PONTUAL
	REGISTRO DE RECALQUE SEM VÁLVULA DE RETENÇÃO		DETECTOR DE FUMAÇA PONTUAL ENTRE-FORRO
	REGISTRO DUPLO DE RECALQUE SEM VÁLVULA DE RETENÇÃO		DETECTOR DE FUMAÇA LINEAR
	ACIONADOR DE BOMBA DE INCÊNDIO (BOTOEIRA TIPO LIGA-DESLIGA)		DETECTOR DE FUMAÇA LINEAR ENTRE-FORRO
	BOMBA DE INCÊNDIO		DETECTOR DE GAS PONTUAL
	RESERVA DE INCÊNDIO		CENTRAL PREDIAL DE GLP OU GAS NATURAL
	VASO SOB PRESSÃO		DIREÇÃO DO FLUXO DA ROTA DE SAÍDA
	TANQUE HORIZONTAL ACIMA DO SOLO (SUPERFÍCIE)		SAÍDA FINAL DA ROTA
	TANQUE VERTICAL ACIMA DO SOLO (ELEVADO)		CHAVE ELÉTRICA SECUNDÁRIA
	ÁREAS FRIAS		CHAVE ELÉTRICA PRINCIPAL
	ACIONADOR MANUAL DO SISTEMA DE DETECÇÃO E ALARME		QUADRO DE DISTRIBUIÇÃO DE LUZ (QDL)
	CENTRAL DO SISTEMA DE DETECÇÃO E ALARME		PARA-RAIO
	BATERIA DO SISTEMA DE DETECÇÃO E ALARME		BARRA ANTIPANICO
	PAINEL REPELIDOR DO SISTEMA DE DETECÇÃO E ALARME		PORTA DE CORRER COM SISTEMA DE ABERTURA AUTOMÁTICO
	PONTO DE ILUMINAÇÃO DE EMERGÊNCIA		ACESSO DE MANUTENÇÃO NA EDIFICAÇÃO (OU ÁREA DE RISCO)
	PONTO DE ILUMINAÇÃO DE EMERGÊNCIA À PROVA DE EXPLOÇÃO E PÓ		ESCALADA DE SEGURANÇA COM RESISTÊNCIA AO FOGO
	GRUPO MOTOGERADOR		LOCAL CONFINADO

