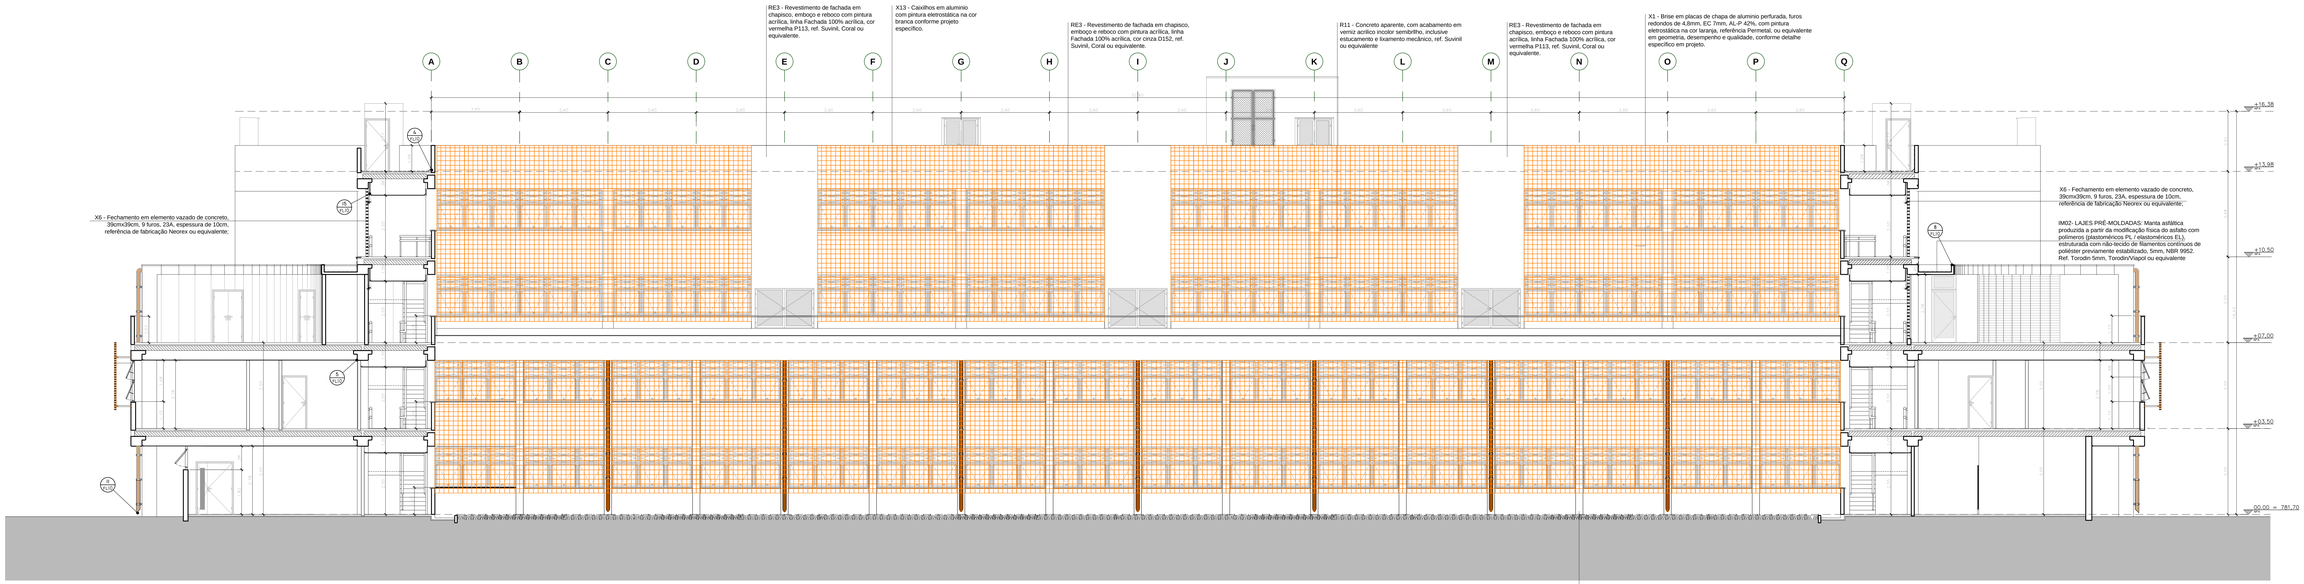

1 UFABC – BLOCO DELTA
Corte B.B
ESCALA 1:75

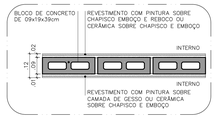

DETALHE A
Alvenaria Blocos de Concreto 09 cm
ESCALA 1:10

DETALHE B
Alvenaria Blocos de Concreto 19 cm
ESCALA 1:10

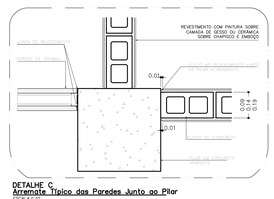

DETALHE C
Arremate Típico das Paredes Junto ao Pilar
ESCALA 1:10

DETALHE D
Alvenaria Blocos de Concreto 14 cm
ESCALA 1:10

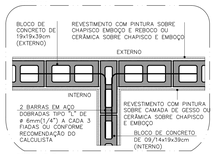

DETALHE E
Típico de Amarração de Alvenaria
ESCALA 1:10

2 DETALHE TÍPICO
Típico Locação de Alvenarias
ESCALA 1:10

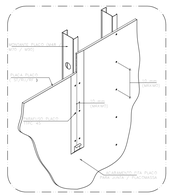

DETALHE DRYWALL
Espaçamento de Parafuso
ESCALA SEM ESCALA

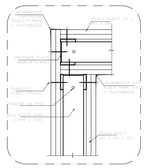

DETALHE DRYWALL
Planta – Encontro Parede 90°
ESCALA SEM ESCALA

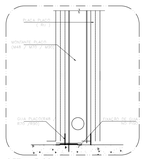

DETALHE DRYWALL
Corte – 2 Placas em Cada Face
ESCALA SEM ESCALA

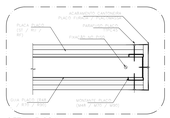

DETALHE DRYWALL
Planta – Acabamento de Topo
ESCALA SEM ESCALA

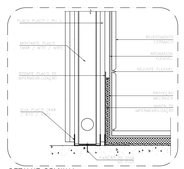

DETALHE DRYWALL
Corte – Encontro Parede em Áreas Úmidas
ESCALA SEM ESCALA

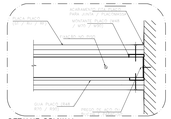

DETALHE DRYWALL
Planta – Acabamento Junto a Alvenaria
ESCALA SEM ESCALA

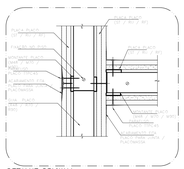

DETALHE DRYWALL
Planta – Encontro Parede em T
ESCALA SEM ESCALA

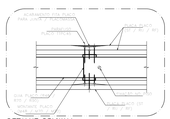

DETALHE DRYWALL
Planta – Com 2 Placas em Cada Face
ESCALA SEM ESCALA

ESPECIFICAÇÃO (DRYWALL):
- Verificar todas as medidas em obra antes da execução.
- A empresa executora deverá fornecer os materiais conforme detalhe específico de projeto ou equivalente em geometria, desempenho e qualidade.

3 DETALHES TÍPICOS
Típico Drywall
ESCALA SEM ESCALA

NOTAS GERAIS:
- ALTERAÇÕES DEVERÃO TER AUTORIZAÇÃO PRÉVIA DO RESPONSÁVEL PELO PROJETO E DA FISCALIZAÇÃO.
- VER RELAÇÃO DE DOCUMENTOS - CSBDET-A-ACB-001
- VER TODAS AS NOTAS DOS DOCUMENTOS - CSBDET-A-ACB-001
- VERIFICAR AS MEDIDAS EM OBRA.
- TODAS AS MEDIDAS REFEREM-SE AS ALVENARIAS E ESTRUTURA SEM REVESTIMENTO.
- O DIMENSIONAMENTO E A ESTABILIDADE DAS PEÇAS SÃO DE RESPONSABILIDADE DA EMPRESA EXECUTORA DO SERVIÇO
- MEDIDAS E NÍVEIS EM METROS (EXCETO ONDE INDICADO)
- VERIFICAR TODAS AS MEDIDAS EM OBRA ANTES DA EXECUÇÃO.
- A EMPRESA EXECUTORA DEVERÁ FORNECER OS MATERIAIS CONFORME DETALHE ESPECÍFICO DE PROJETO OU EQUIPARAVELENTE EM GEOMETRIA, DESEMPENHO E QUALIDADE.
- TODAS AS PORTAS DEVERÃO RECEBER SOLEIRAS CONFORME CRITÉRIOS ESPECIFICADOS NOS DETALHES TÍPICOS DE SOLEIRAS.

Descrição da revisão

REVISÃO	DESCRIÇÃO	DATA
05	REVISÃO CAIXILHOS DA FACHADA INTERNA	09/05/12
04	RETIRADA DO PRÉ MOLDADO DE FACHADA, ADEQUAÇÃO DOS CAIXILHOS E DOS BRISES.	28/02/11

FUNDAÇÃO UNIVERSIDADE FEDERAL DO ABC
PREFEITURA UNIVERSITÁRIA
COORDENAÇÃO DE PROJETOS - UFABC/SBC

OBRA: CSB - CAMPUS SÃO BERNARDO
FASE: PROJETO EXECUTIVO — DISCIPLINA: A — REVISÃO: 05
SIGLA FASE: ARQUITETURA
LOCAL: RUA DO TÚNEL S/N°
DESIGNAÇÃO: BLOCO DELTA - PESQUISA
CORTE B.B.
FOLHA: 11/32
PROJETO: MP — DESENHO: MP — ESCALA: 1/75
DESENHO: WS — APROVADO: CP - CSB — DATA: 28/02/11
REVISÃO: MP — EMAIL:

CSB-UFE-A-BASE-210-R05