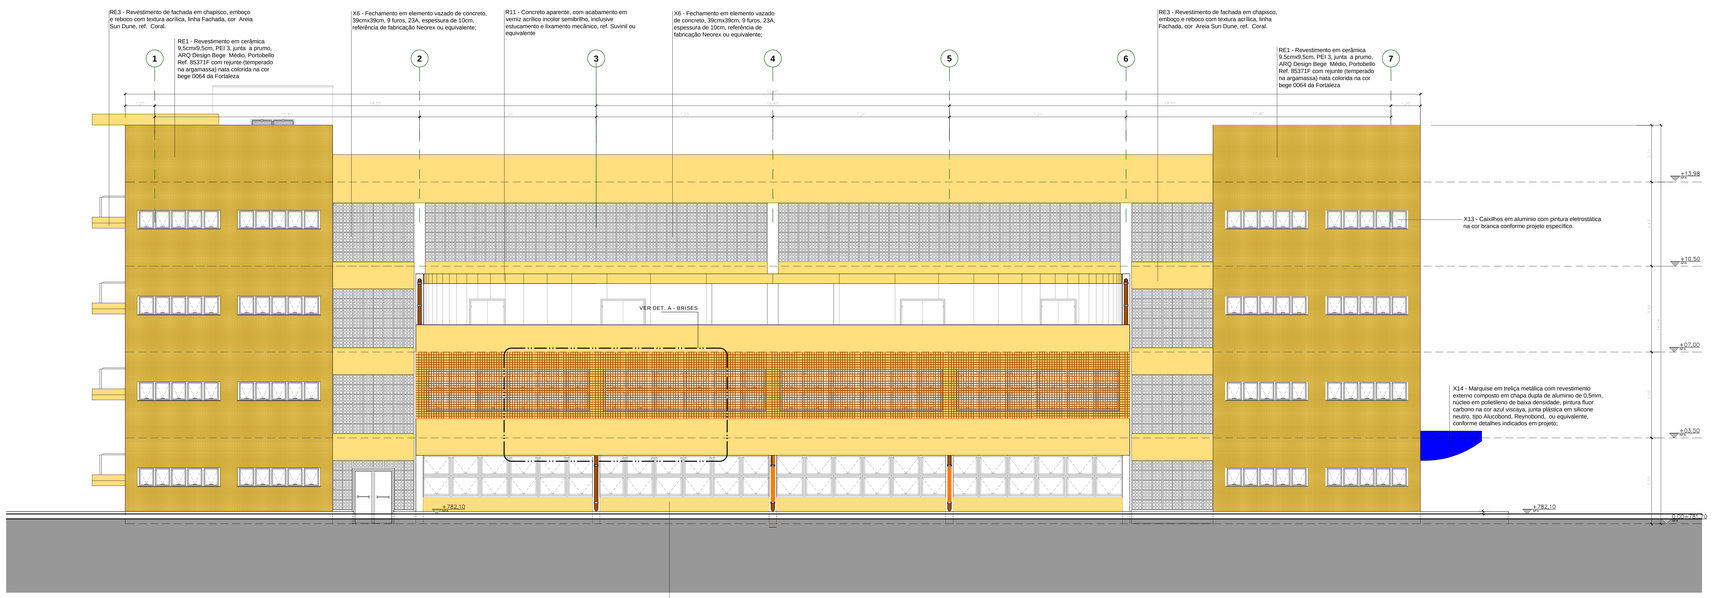

1 UFABC – BLOCO DELTA
Elevação 2
ESCALA: 1:75

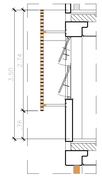

2 UFABC – BLOCO DELTA
CORTE BRISE – DET. A
ESCALA: 1:50

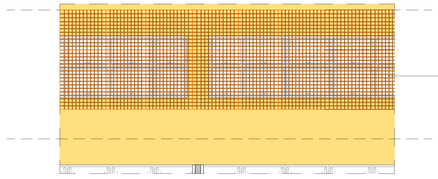

X2 Brise, tipo colméia 100mmx100mmx100mm, em perfis de aluminio, tipo U, encaixados entre si, acabamento em pintura em dupla face a base de esmalte poliester na cor laranja,referencia Reflex, HunterDouglas ou equivalente em geometria, desempenho e qualidade, conforme detalhe em projeto.

3 UFABC – BLOCO DELTA
ELEVAÇÃO BRISE – DET. A
ESCALA: 1:50

RE3 - Revestimento de fachada em chapisco, emboço e reboco com textura acrílica, linha Fachada, cor Areia Sun Dune, ref. Coral.

NOTAS GERAIS:

- ALTERAÇÕES DEVERÃO TER AUTORIZAÇÃO PRÉVIA DO RESPONSÁVEL PELO PROJETO E DA FISCALIZAÇÃO.
- VER RELAÇÃO DE DOCUMENTOS - CSBDET-A-ACB-001
- VER TABELA DE ACABAMENTOS - CSBDET-A-ACB-001
- VERIFICAR AS MEDIDAS NA OBRA.
- TODAS AS MEDIDAS REFEREM-SE AS ALVENARIAS E ESTRUTURA SEM REVESTIMENTO
- O DIMENSIONAMENTO E A ESTABILIDADE DAS PEÇAS SÃO DE RESPONSABILIDADE DA EMPRESA EXECUTORA DO SERVIÇO
- MEDIDAS E NÍVEIS EM METROS (EXCETO ONDE INDICADO).
- VERIFICAR TODAS AS MEDIDAS EM OBRA ANTES DA EXECUÇÃO.
- A EMPRESA EXECUTORA DEVERÁ FORNECER OS MATERIAIS CONFORME DETALHE ESPECIFICO DE PROJETO OU EQUIPARAVALENTE EM GEOMETRIA, DESEMPENHO E QUALIDADE.
- TODAS AS PORTAS DEVERÃO RECEBER SOLEIRAS CONFORME CRITÉRIOS ESPECIFICADOS NOS DETALHES TÍPICOS DE SOLEIRAS.

Descrição da revisão

REVISÃO	DESCRIÇÃO	DATA
05	INSERÇÃO LAJE ESCADA; RETIRADA PORTA INEXISTENTE; ACABAMENTOS	09/05/12
04	RETIRADA DO PRÉ MOLDADO DE FACHADA, ADEQUAÇÃO DOS CAIXILHOS E DOS BRISES.	28/02/11

FUNDAÇÃO UNIVERSIDADE FEDERAL DO ABC
PREFEITURA UNIVERSITÁRIA
COORDENAÇÃO DE PROJETOS - UFABC/SBC

OBRA: CSB - CAMPUS SÃO BERNARDO
FASE: PROJETO EXECUTIVO — DISCIPLINA: A — REVISÃO: 05
DISCIPLINA: ARQUITETURA
LOCAL: RUA DO TÚNEL S/N°
DESCRIÇÃO: BLOCO DELTA - PESQUISA
ELEVAÇÃO 2
FOLHA: 13/32

PROJETO: MP	GRAFICADO: MP	ESCALA: 1/75	
DESENHO: WS	APROVADO: CP – CSB	DATA: 28/02/11	
REVISÃO: MP			

CSBBLPE-A-BASE-310-R05