

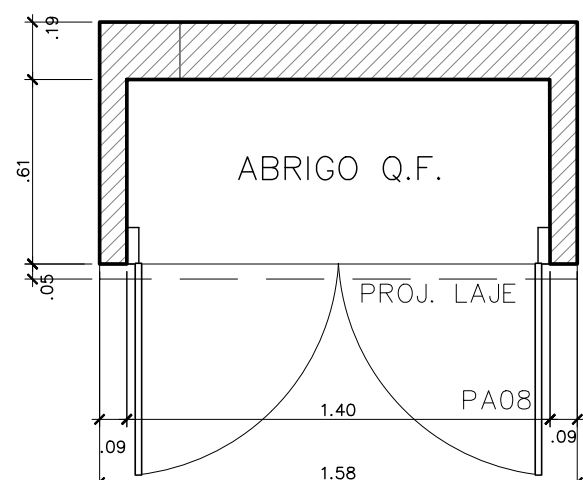


1 UFABC - BLOCO DELTA
Elevação de Fachada
Escala: 1/75

RE3 - Revestimento de fachada em chapisco, emboço e reboco com textura acrílica, linha Fachada, cor Areia Sun Dune, ref. Coral.

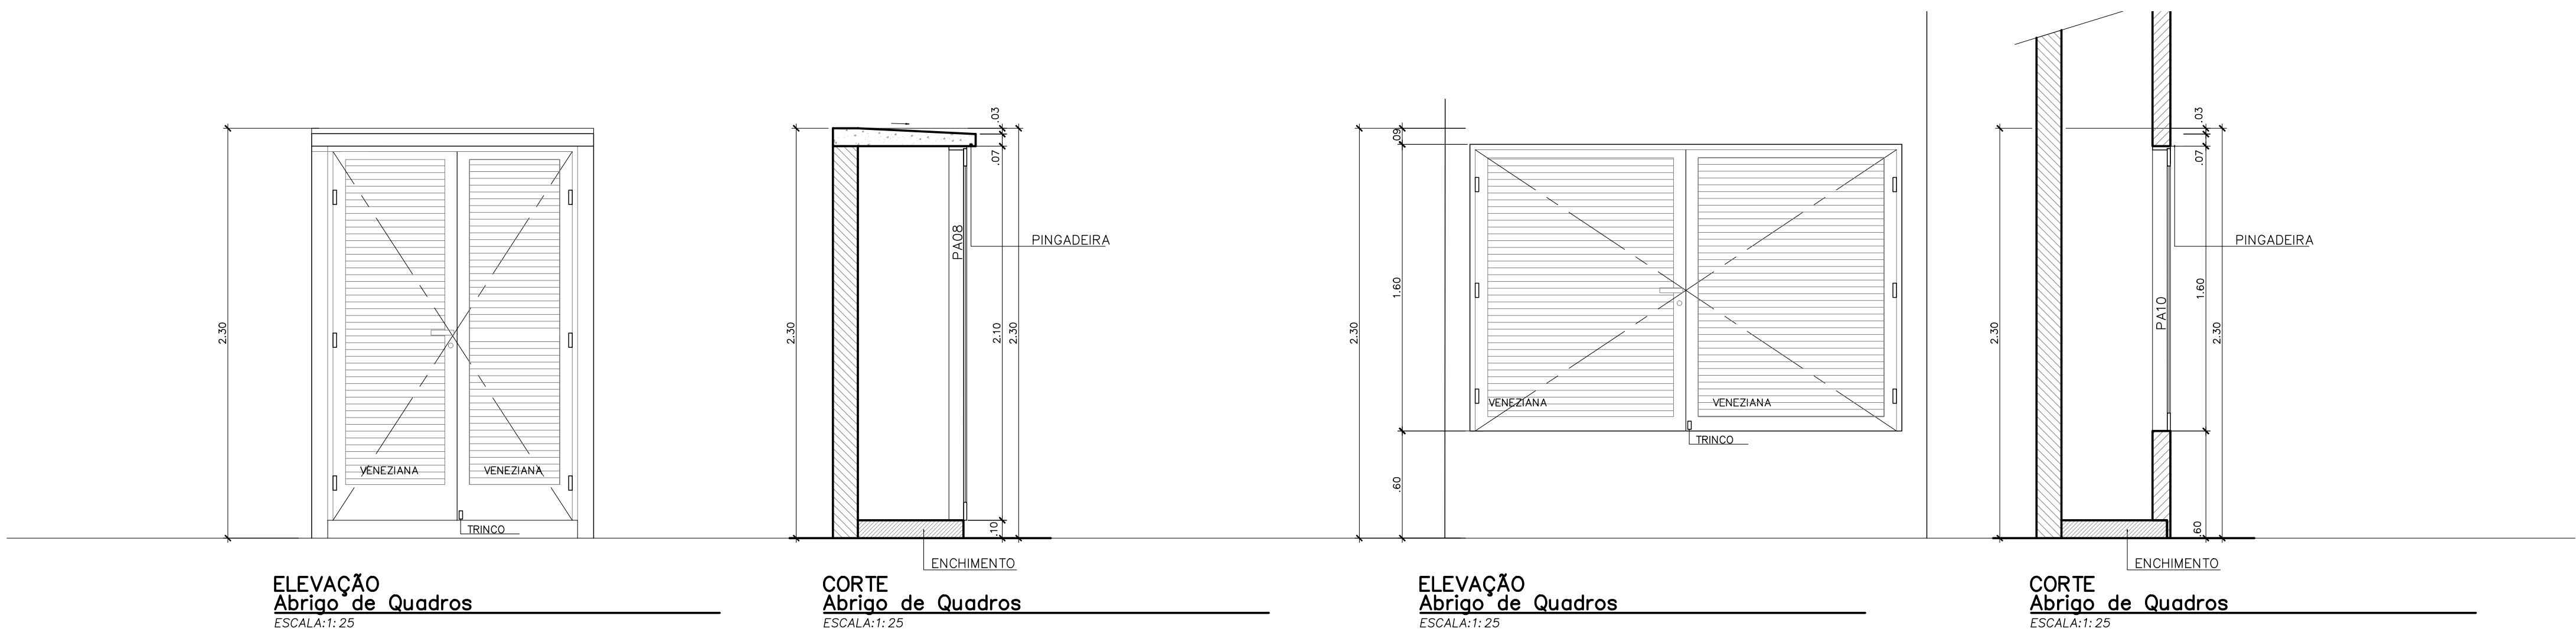

2 DETALHE 19 - PLANTA DE COBERTURA
Plantas, Corte e Elevação - Abrigo dos Quadros
Escala: 1/25

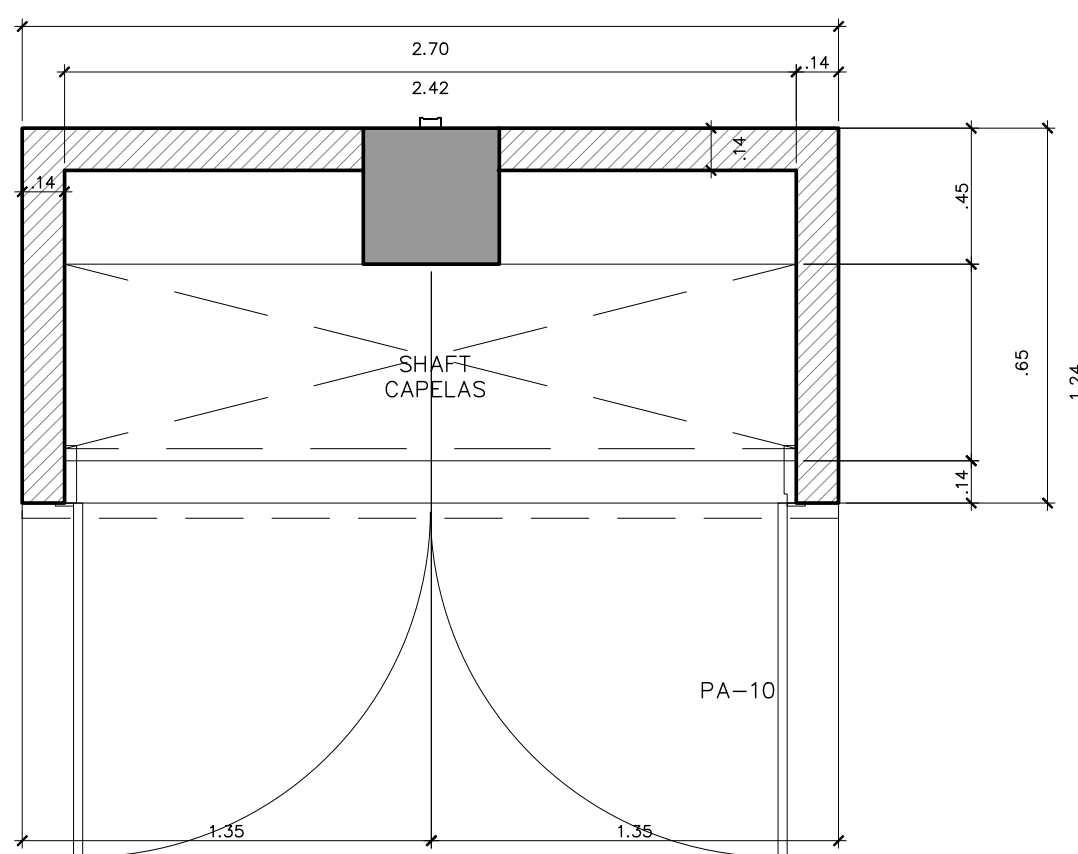

3 DETALHE 20 - 2º PAVIMENTO
Plantas, Corte e Elevação - Abrigo dos Quadros
Escala: 1/25

- NOTAS GERAIS:**
- ALTERAÇÕES DEVERÃO TER AUTORIZAÇÃO PRÉVIA DO RESPONSÁVEL PELO PROJETO E DA FISCALIZAÇÃO
 - VER RELATÓRIO DE DOCUMENTOS - CSBDET-A-ACB-001
 - VER TABELA DE ACABAMENTOS - CSBDET-A-ACB-001
 - VERIFICAR AS MEDIDAS NA OBRA
 - TODAS AS MEDIDAS REFEREM-SE ÀS ALVENARIAS E ESTRUTURA SEM REVESTIMENTO
 - O DIMENSIONAMENTO E A ESTABILIDADE DAS PEÇAS SÃO DE RESPONSABILIDADE DA EMPRESA EXECUTORA DO SERVIÇO
 - MEDIDAS E NÍVEIS EM METROS (EXCETO ONDE INDICADO)
 - VERIFICAR TODAS AS MEDIDAS EM OBRA ANTES DA EXECUÇÃO
 - A EMPRESA EXECUTORA DEVERÁ FORNECER OS MATERIAIS CONFORME DETALHE ESPECÍFICO DE PROJETO OU EQUIVALENTE EM GEOMETRIA, DESEMPENHO E QUALIDADE
 - TODAS AS PORTAS DEVERÃO RECEBER SOLERIAS CONFORME CRITÉRIOS ESPECIFICADOS NOS DETALHES TÍPICOS DE SOLERIAS

Observações de revisão	
Revisão	Descrição
05	MODIFICAÇÃO DE CADA LÁMINA E ENTORNO, ACABAMENTOS
04	RETRABALHO DO PRÉ-MOLDO DE FACHADA, ADEQUAÇÃO DOS CAVALETEIS E DOS BRISSES

FUNDAÇÃO UNIVERSIDADE FEDERAL DO ABC PREFEITURA UNIVERSITÁRIA COORDENAÇÃO DE PROJETOS - UFABC/SBC	
CSB - CAMPUS SÃO BERNARDO	
PROJETO EXECUTIVO	REVISÃO
ARQUITETURA	A 05
RUA DO TÚNEL SAN	
BLOCO DELTA - PESQUISA	
ELEVação 4 e DET. ABRIGO DOS QF.	
PROJETO: MP	REVISÃO: MP
REVISÃO: WS	REVISÃO: C.P. - CSB
PROJETO: MP	REVISÃO: C.P. - CSB
28/02/11	