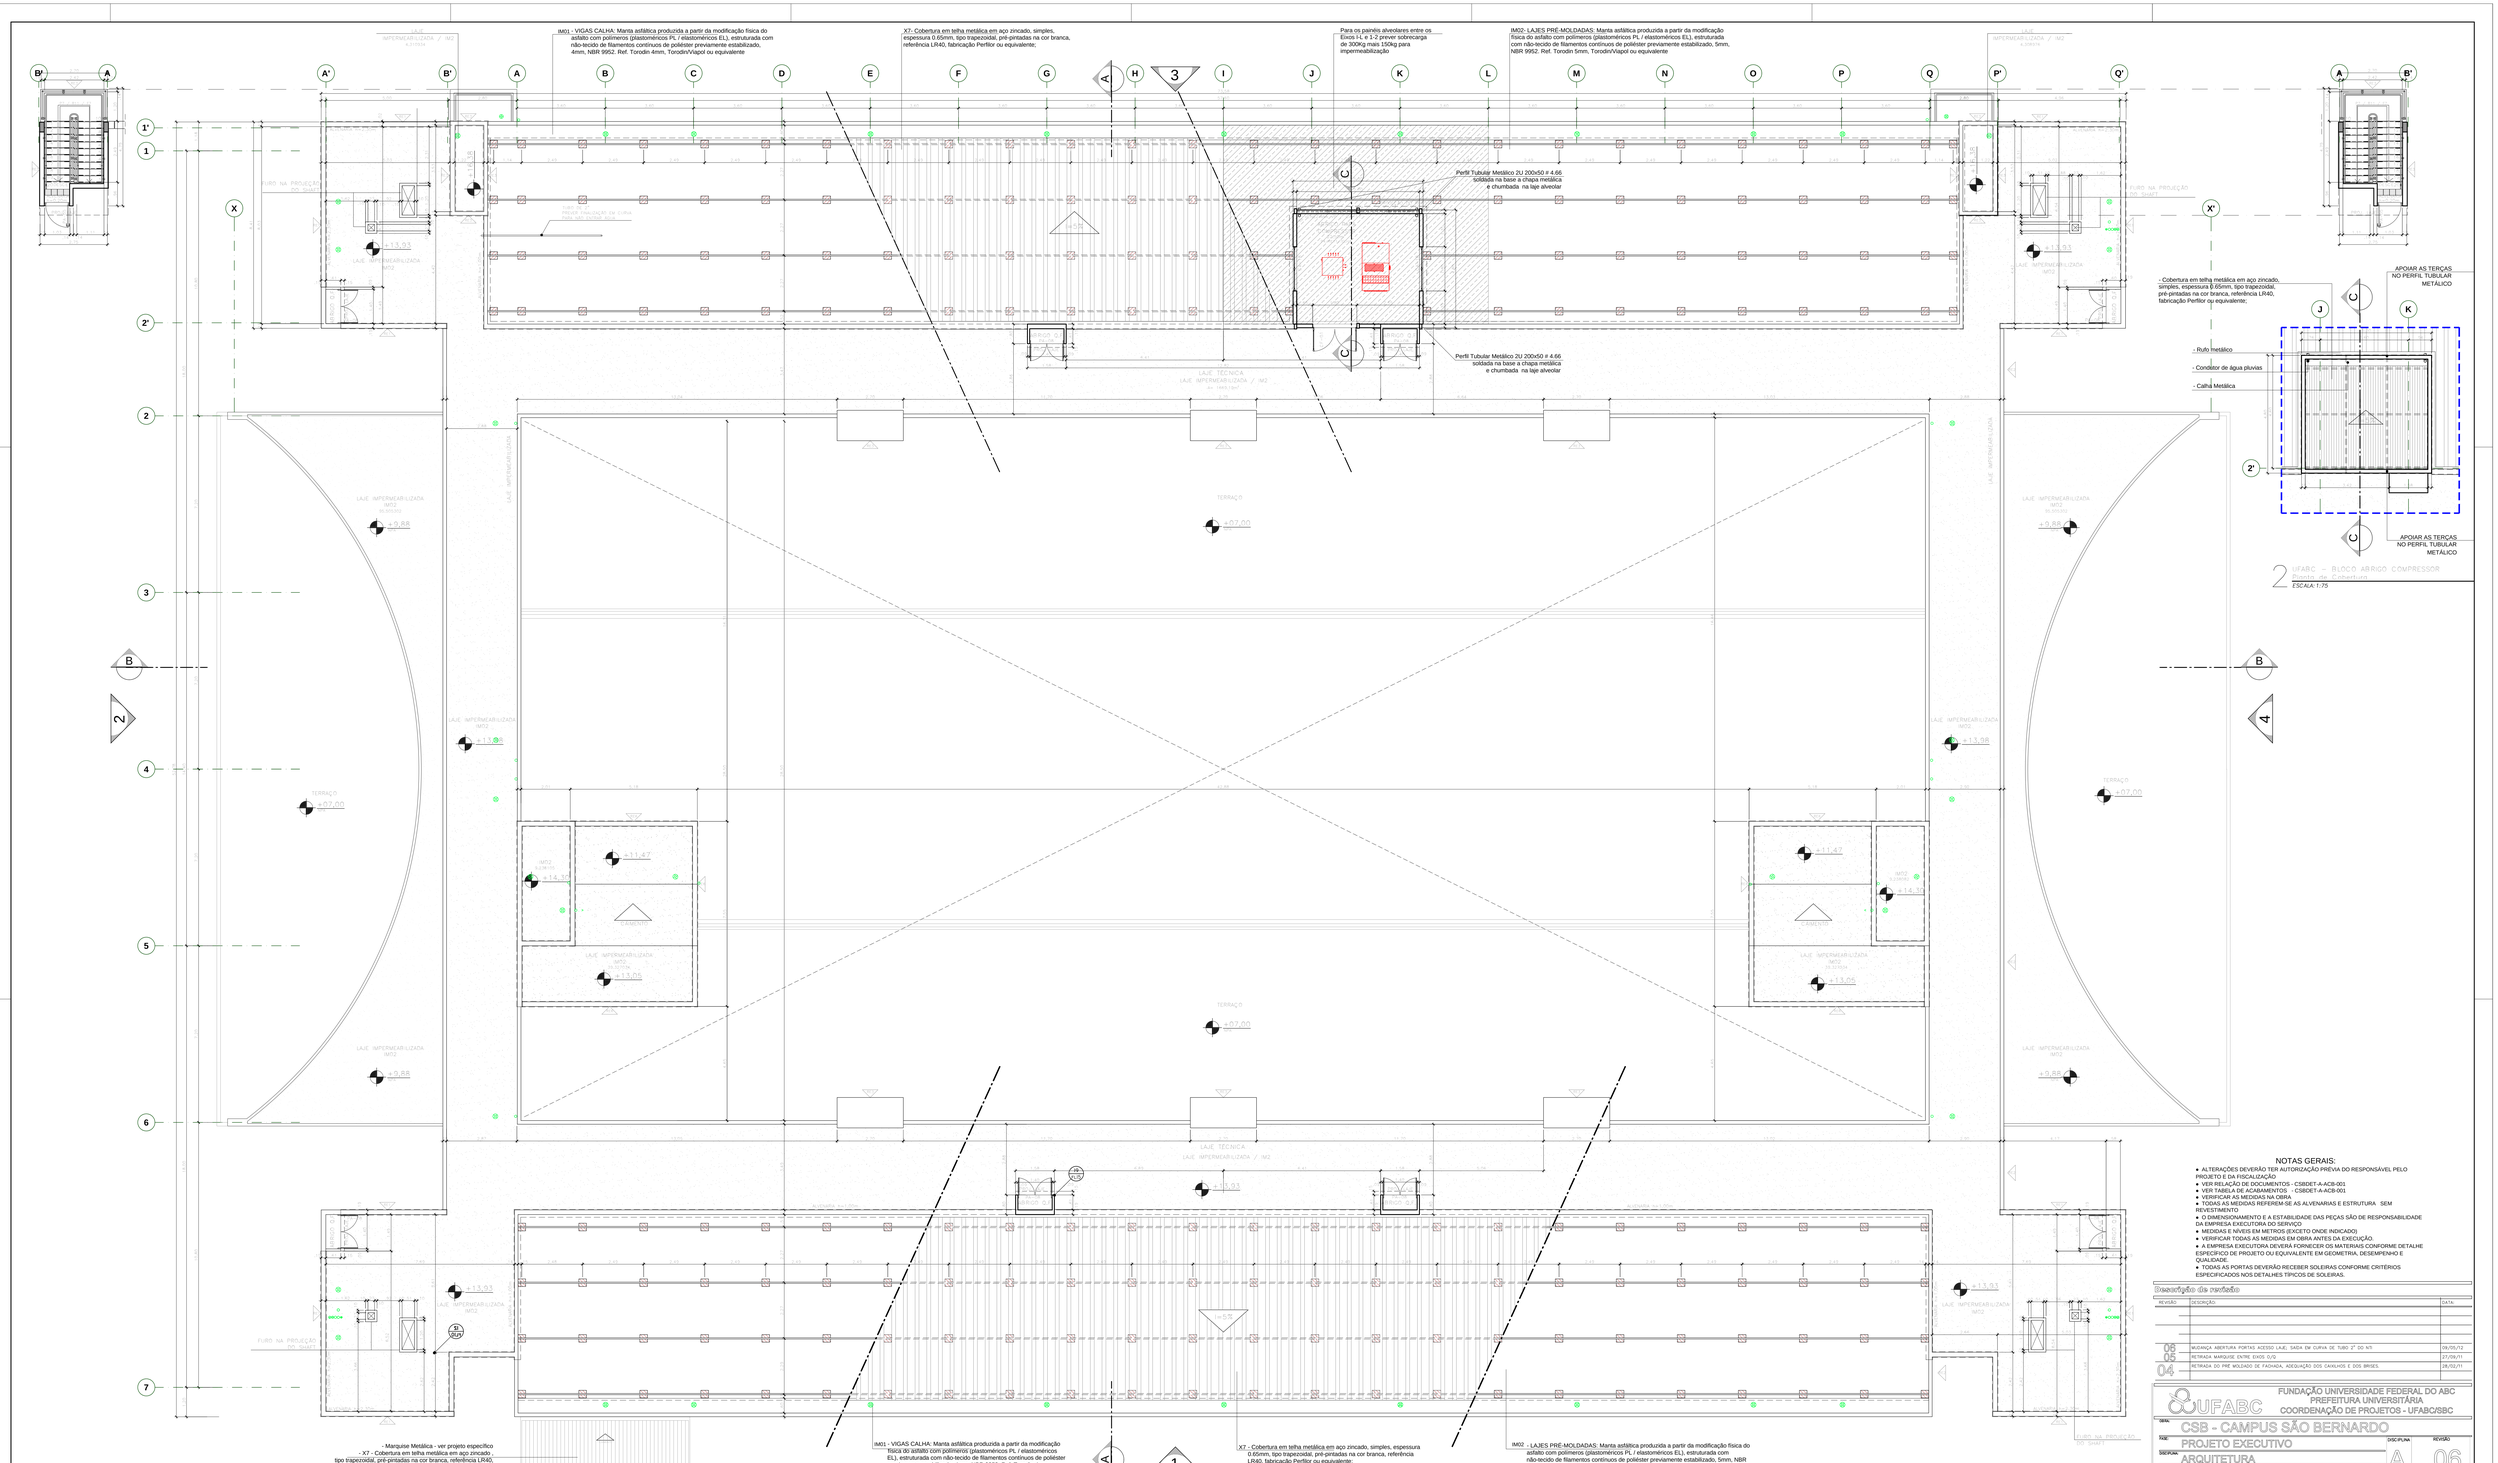

2 UFABC – PLANTA DE COBERTURA
ESCALA: 1:75

2 UFABC – BLOCO ABRIGO COMPRESSOR
Planta de Cobertura
ESCALA: 1:75

NOTAS GERAIS:

- ALTERAÇÕES DEVERÃO TER AUTORIZAÇÃO PRÉVIA DO RESPONSÁVEL PELO PROJETO E DA FISCALIZAÇÃO
- VER RELAÇÃO DE DOCUMENTOS - CSBDET-A-ACB-001
- VER TABELA DE ACABAMENTOS - CSBDET-A-ACB-001
- VERIFICAR AS MEDIDAS NA OBRA
- TODAS AS MEDIDAS REFEREM-SE AS ALVENARIAS E ESTRUTURA SEM REVESTIMENTO
- O DIMENSIONAMENTO E A ESTABILIDADE DAS PEÇAS SÃO DE RESPONSABILIDADE DA EMPRESA EXECUTORA DO SERVIÇO
- MEDIDAS E NÍVEIS EM METROS (EXCETO ONDE INDICADO)
- VERIFICAR TODAS AS MEDIDAS EM OBRA ANTES DA EXECUÇÃO.
- A EMPRESA EXECUTORA DEVERÁ FORNECER OS MATERIAIS CONFORME DETALHE ESPECÍFICO DE PROJETO OU EQUIVALENTE EM GEOMETRIA, DESEMPENHO E QUALIDADE.
- TODAS AS PORTAS DEVERÃO RECEBER SOLEIRAS CONFORME CRITÉRIOS ESPECIFICADOS NOS DETALHES TÍPICOS DE SOLEIRAS.

Descrição de revisão

REVISÃO	DESCRIÇÃO	DATA
06	MUDANÇA ABERTURA PORTAS ACESSO LAJE, SAÍDA EM CURVA DE TUBO 2" DO NTI	09/05/12
05	RETIRADA MARQUISE ENTRE EIXOS O/Q	27/09/11
04	RETIRADA DO PRÉ MOLDADO DE FACHADA, ADEQUAÇÃO DOS CAVALHOS E DOS BRISES.	28/02/11

UFABC
FUNDAÇÃO UNIVERSIDADE FEDERAL DO ABC
PREFEITURA UNIVERSITÁRIA
COORDENAÇÃO DE PROJETOS - UFABC/SBC

OBRA: CSB - CAMPUS SÃO BERNARDO
FASE: PROJETO EXECUTIVO
DISCIPLINA: ARQUITETURA
DISCIPLINA: A
REVISÃO: 06
LOCAL: RUA DO TÚNEL S/N*
DESCRIÇÃO: BLOCO DELTA - PESQUISA
PLANTA DE COBERTURA
FOLHA: 09/32
PROJETO: MP
SUPERVISÃO: MP
ESCALA: 1/75
DESENHO: EBT
GRADUADO: CP-CSB
DATA: 28/02/11
RESP.TEC.: MP
ÁREA:

CSBBLPE-A-BASE-600-R06