CA09 **01 UNIDADE:** PAVIMENTO TÉRREO

CAIXILHO: MAXIMAR E BASCULANTE.
FERRAGENS: FECHOS E HASTE.
VIDRO: LISO COMUM INCOLOR 4 mm
PERFIS: DE ALUMÍNIO LINHA 30
ACABAMENTO: PINTURA ELETROSTÁTICA TIPO POLIÉSTER NA COR BRANCA;

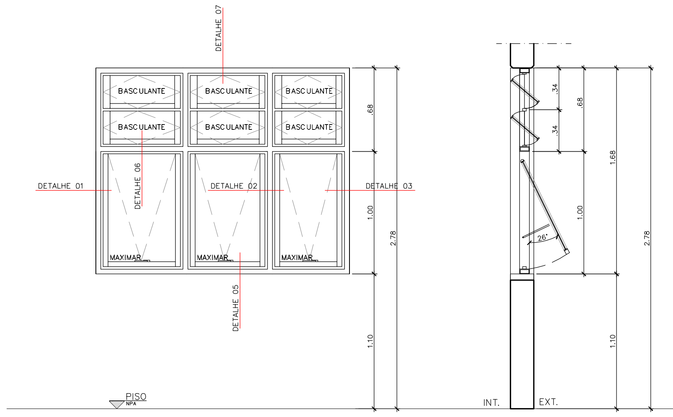

VISTA
ESCALA 1:25

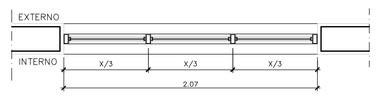

PLANTA
ESCALA 1:25

CA10 **2 UNIDADES:** PAV.TÉRREO
2 UNIDADES: MEZANINO

CAIXILHO: MAXIMAR.
FERRAGENS: FECHOS E HASTE.
VIDRO: TÉRREO – LISO COMUM INCOLOR 4 mm
MEZANINO – LISO LAMINADO INCOLOR 6mm
PERFIS: DE ALUMÍNIO LINHA 30
ACABAMENTO: PINTURA ELETROSTÁTICA TIPO POLIÉSTER NA COR BRANCA;

VISTA
ESCALA 1:25

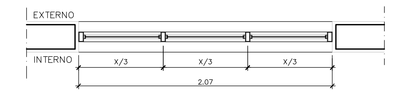

PLANTA
ESCALA 1:25

CA11 **01 UNIDADE:** PAV.TÉRREO

CAIXILHO: MAXIMAR E BASCULANTE E FIXO.
FERRAGENS: FECHOS E HASTE.
VIDRO: LISO COMUM INCOLOR 4 mm
PERFIS: DE ALUMÍNIO LINHA 30
ACABAMENTO: PINTURA ELETROSTÁTICA TIPO POLIÉSTER NA COR BRANCA;

PORTA: ESTRUTURA DE ALUMÍNIO LINHA 30.
BATENTES: EM PERFIL DE ALUMÍNIO LINHA 30.
FERRAGENS: CONJUNTO DE FECHADURA, 3 DOBRADIÇAS POR FOLHA
VIDRO: INFERIOR – LISO LAMINADO INCOLOR 6mm,
SUPERIOR – LISO COMUM INCOLOR 4mm.
ACABAMENTO: PINTURA ELETROSTÁTICA NA COR BRANCO

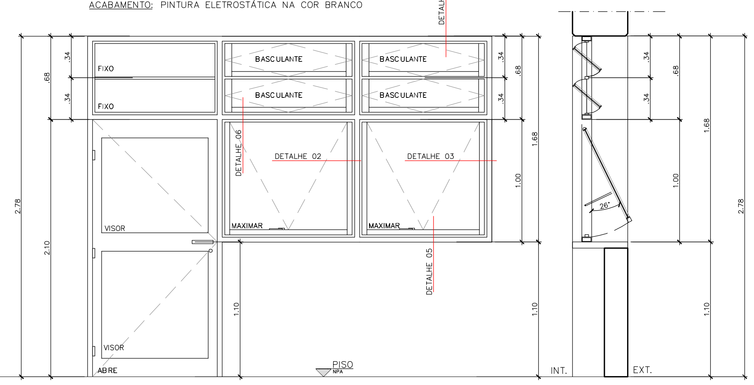

VISTA
ESCALA 1:25

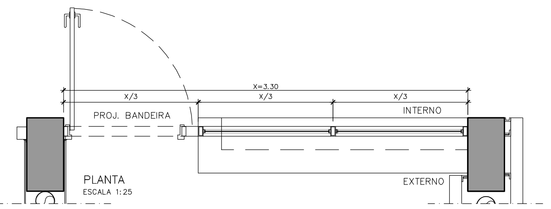

PLANTA
ESCALA 1:25

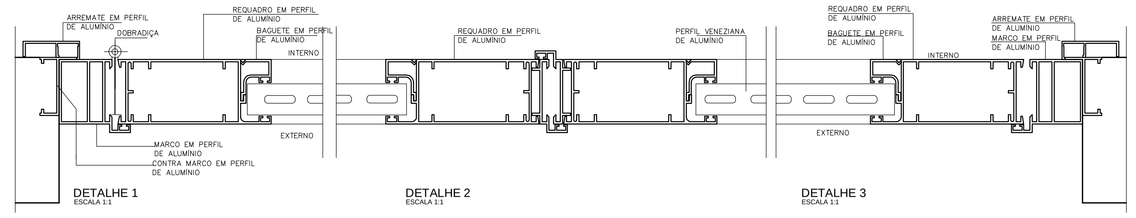

1 PORTA VENEZIANA DE ALUMÍNIO
PLANTAS - DETALHES TÍPICOS
ESCALA: 1:1

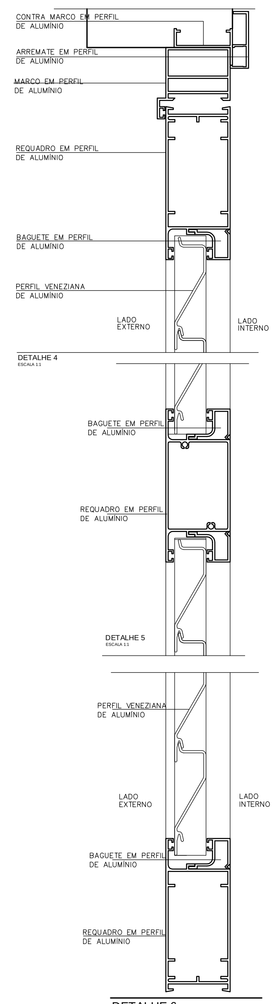

2 PORTA VENEZIANA DE ALUMÍNIO
CORTES - DETALHES TÍPICOS
ESCALA: 1:1

CA12 3 UNIDADE: PAVIMENTO TÉRREO
4 UNIDADES: MEZANINO

CAIXILHO: MAXIMAR.
FERRAGENS: FECHOS E HASTE.
VIDRO: TÉRREO – LISO COMUM INCOLOR 4 MM
MEZANINO – LISO LAMINADO INCOLOR 6MM
PERFIS: DE ALUMÍNIO LINHA 30
ACABAMENTO: PINTURA ELETROSTÁTICA TIPO POLIÉSTER NA COR BRANCA;

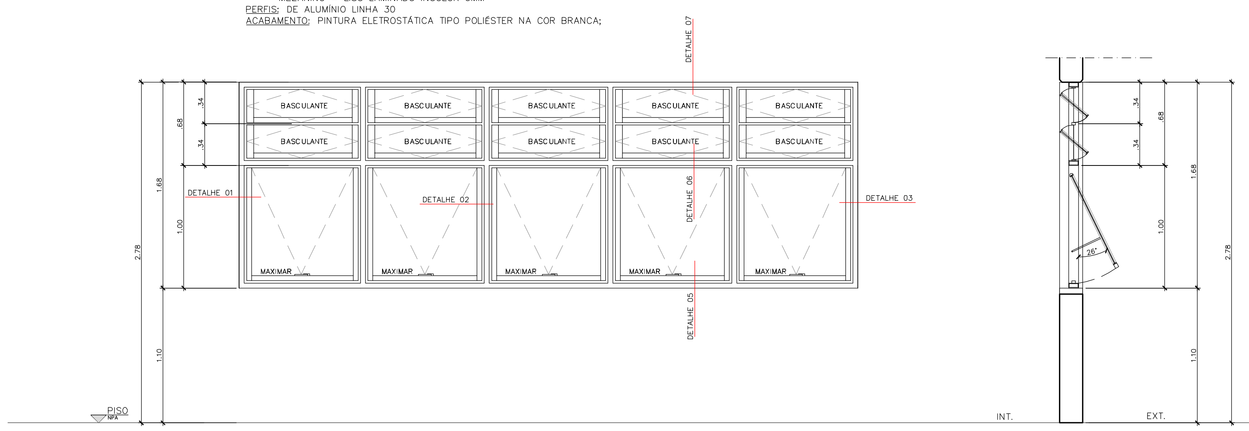

VISTA
ESCALA 1:25

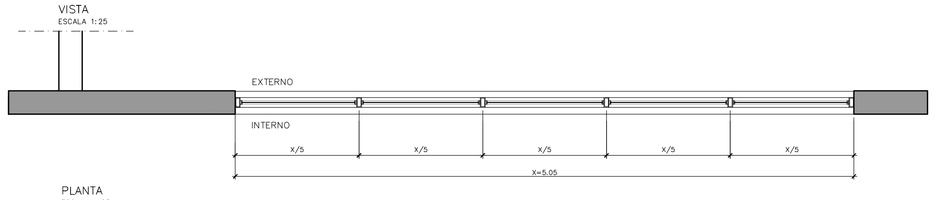

PLANTA
ESCALA 1:25

CA13 4 UNIDADES: PAVIMENTO TÉRREO
4 UNIDADES: MEZANINO

CAIXILHO: MAXIMAR E BASCULANTE.
FERRAGENS: FECHOS E HASTE.
VIDRO: TÉRREO – LISO COMUM INCOLOR 4 MM
MEZANINO – LISO LAMINADO INCOLOR 6MM
PERFIS: DE ALUMÍNIO LINHA 30
ACABAMENTO: PINTURA ELETROSTÁTICA TIPO POLIÉSTER NA COR BRANCA;

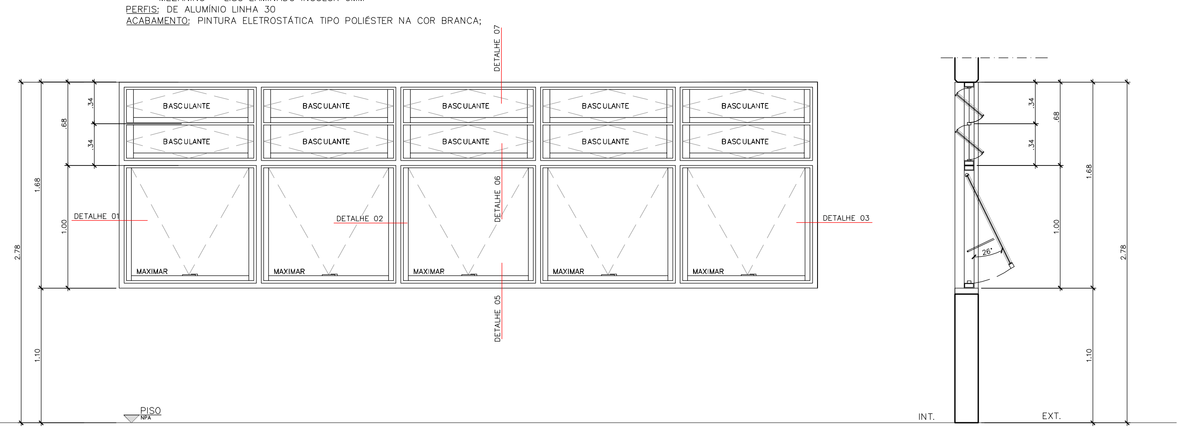

VISTA
ESCALA 1:25

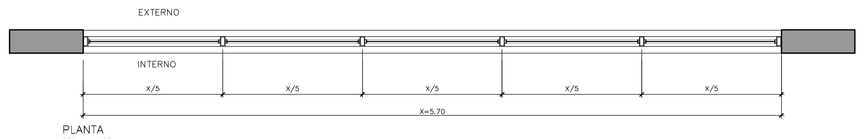

PLANTA
ESCALA 1:25

CA14 7 UNIDADES: MEZANINO

VIDRO: LISO LAMINADO INCOLOR 6 mm
PERFIS: DE ALUMÍNIO LINHA 30
ACABAMENTO: PINTURA ELETROSTÁTICA TIPO POLIÉSTER NA COR BRANCA;

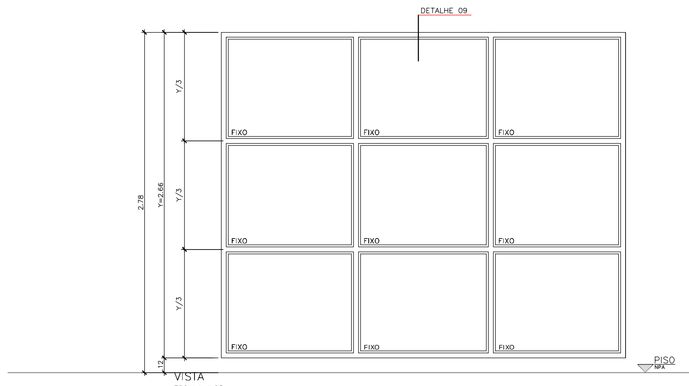

VISTA
ESCALA 1:25

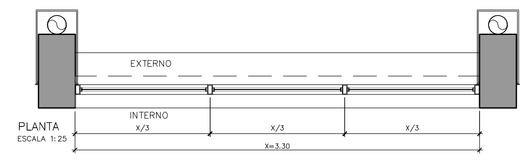

PLANTA
ESCALA 1:25

CA15 3 UNIDADES: PAVIMENTO TÉRREO

VIDRO: LISO COMUM INCOLOR 4 mm
PERFIS: DE ALUMÍNIO LINHA 30
ACABAMENTO: PINTURA ELETROSTÁTICA TIPO POLIÉSTER NA COR BRANCA;

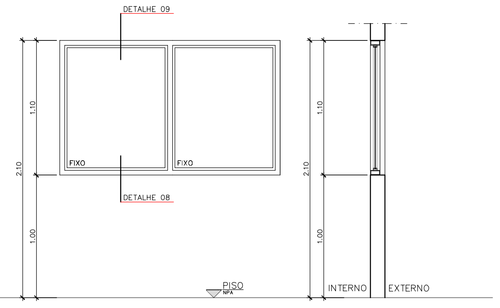

VISTA
ESCALA 1:25

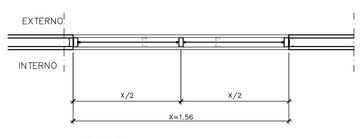

PLANTA
ESCALA 1:25

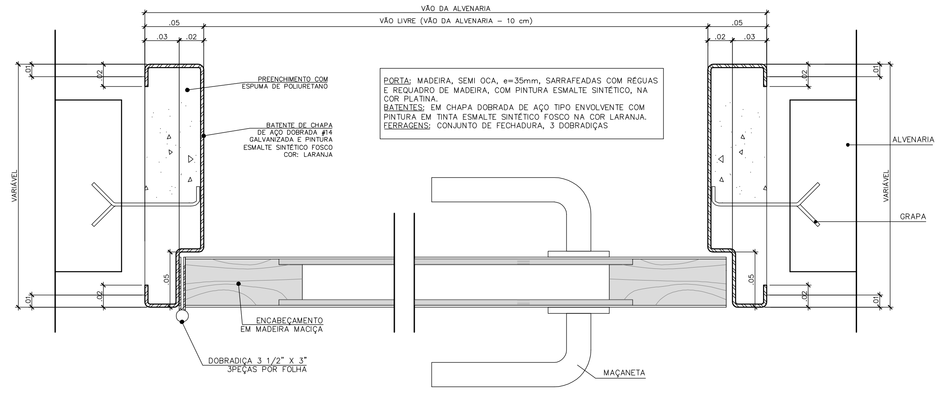

DET. TÍPICO - PORTA DE MADEIRA COM BATENTE DE CHAPA DE AÇO DOBRADA
ESC 1:2.5

3 PORTA DE MADEIRA
PLANTA - DETALHES TÍPICOS
ESCALA 1:2,5

NOTAS GERAIS:

- ALTERAÇÕES DEVERÃO TER AUTORIZAÇÃO PRÉVIA DO RESPONSÁVEL PELO PROJETO E DA FISCALIZAÇÃO
- VER RELAÇÃO DE DOCUMENTOS - CSBDET-A-ACB-001
- VER TABELA DE ACABAMENTOS - CSBDET-A-ACB-001
- TODAS AS MEDIDAS REFEREM-SE AS ALVENARIAS E ESTRUTURA SEM REVESTIMENTO
- MEDIDAS E NÍVEIS EM METROS (EXCETO ONDE INDICADO)
- O DIMENSIONAMENTO E A ESTABILIDADE DAS PEÇAS É DE RESPONSABILIDADE DA EMPRESA EXECUTORA
- CONFERIR TODAS AS MEDIDAS ACABADAS EM OBRA
- TODOS OS VIDROS DEVERÃO OBEDECER AOS REQUISITOS DA NBR 11.706 e NBR 7.199

BENNO PERELMUTTER ARQUITETURA PLANEJAMENTO LTDA
ARQ. BENNO PERELMUTTER
ARQ. MARCIEL PERADO

Descrição de revisão

REVISÃO	DESCRIÇÃO:	DATA:
03	ATENDIMENTO AOS COMENTÁRIOS DA GERIBELLO	16/08/10
02	REVISÃO CONFORME ANÁLISE GERIBELLO – UFABC	29/07/10
01	REVISÃO GERAL DO PROJETO	19/02/10
00	EMISSÃO INICIAL	10/09/09

UFABC
FUNDAÇÃO UNIVERSIDADE FEDERAL DO ABC
PREFEITURA UNIVERSITÁRIA
COORDENAÇÃO DE PROJETOS - UFABC/SBC

OBRA: CSB - CAMPUS SÃO BERNARDO
FASE: PROJETO EXECUTIVO
DISCIPLINA: ARQUITETURA
DISCIPLINA: A
REVISÃO: 03
DATA: RUA DO TÚNEL: S/N
DESCRIÇÃO: BLOCO ENGENHARIA DELTA 1
AMPLIAÇÃO DE CAIXILHOS
FOLHA: 15/24
PROJETO: MP
DESENHO: DCD
RESP.TEC.: MP
DESENHO: MP
VISTO: CP - CSB
ESCALA: 1:25
DATA: 16/08/10