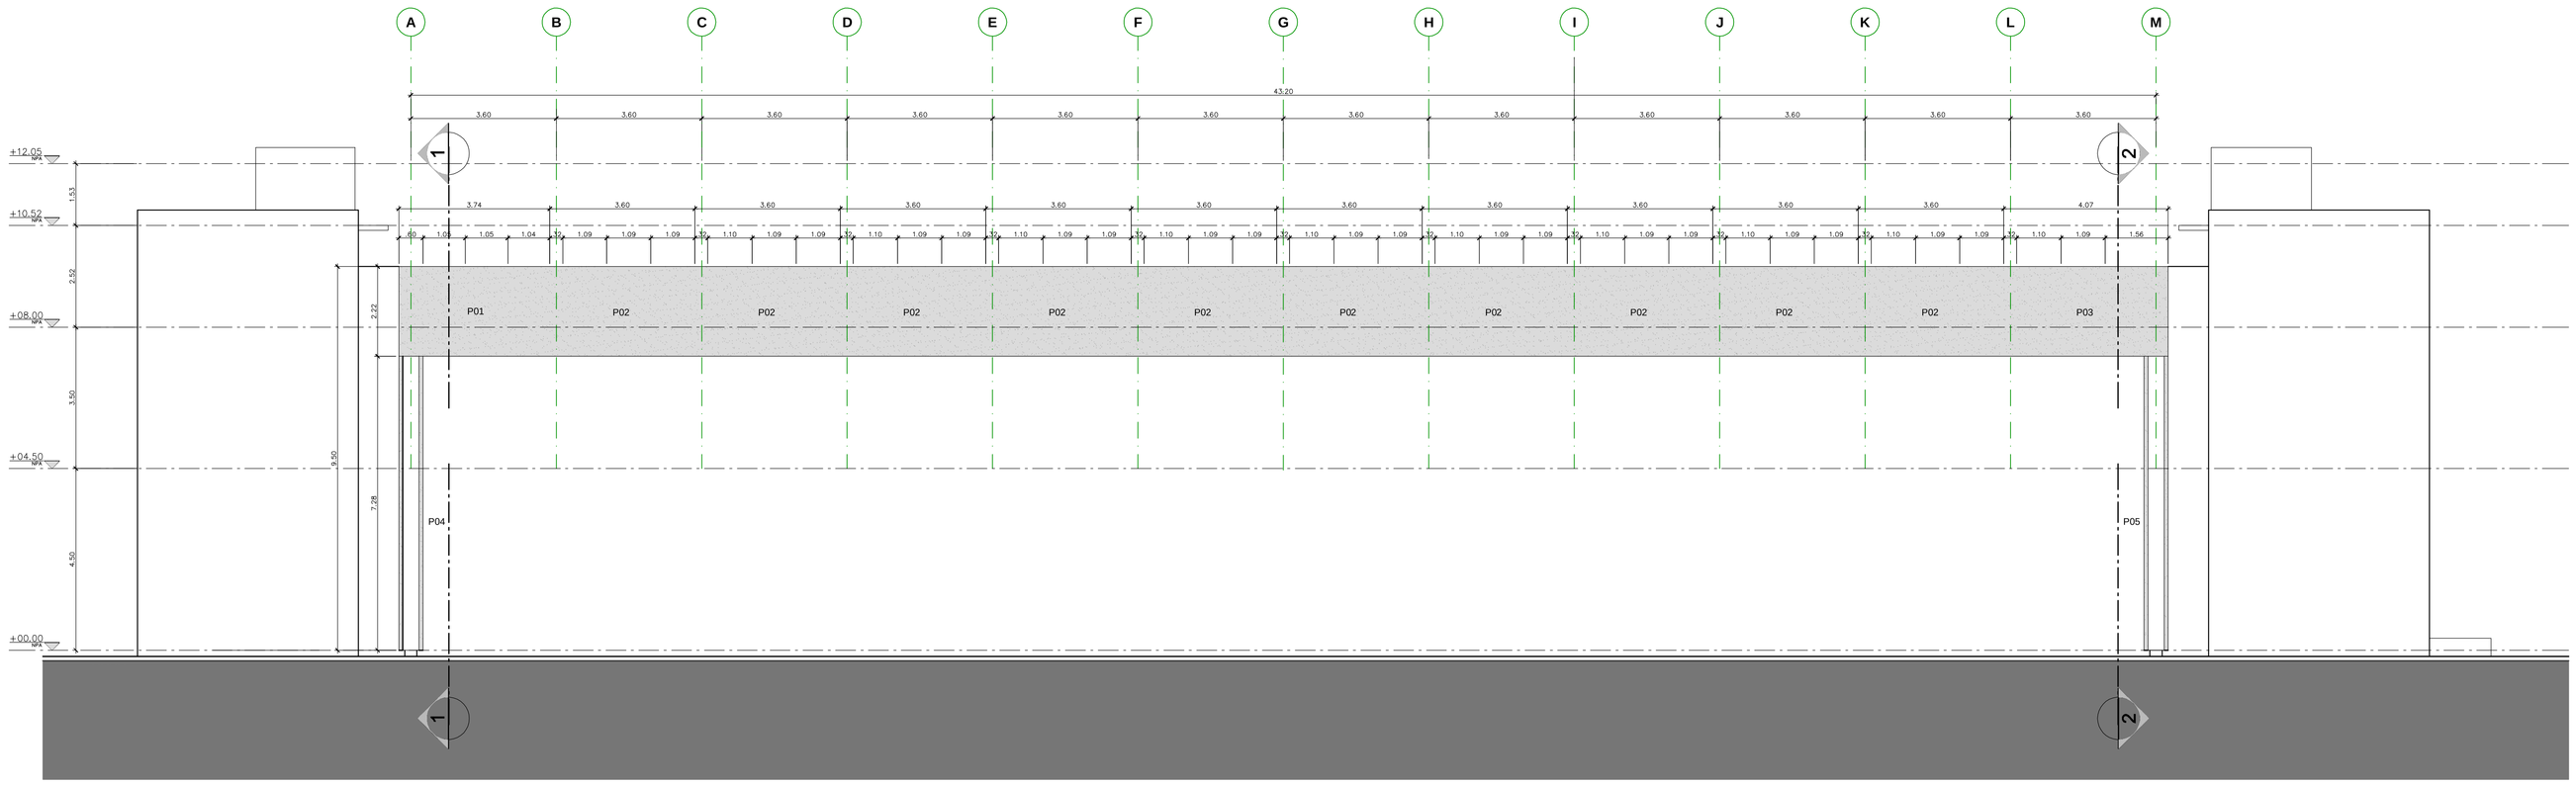

01 UFABC – BLOCO DELTA 1 – ENGENHARIA
Elevação 1 / Paginação das Placas Revestimento
ESCALA 1: 75

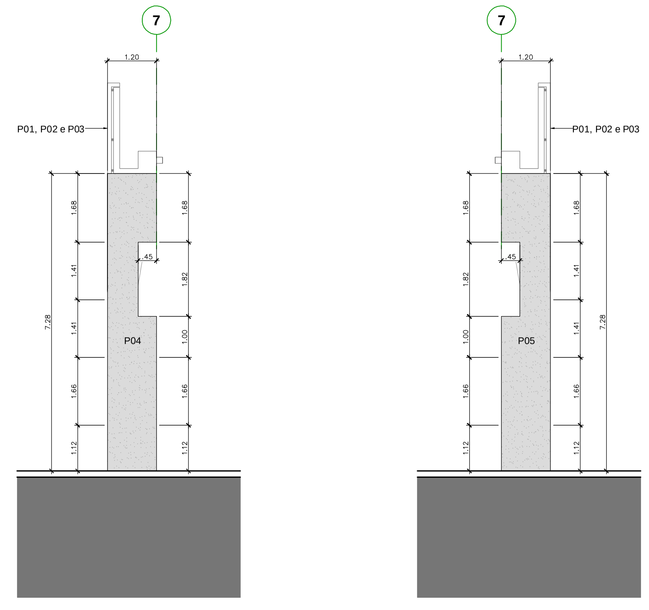

02 UFABC – BLOCO DELTA 1 – ENGENHARIA
Corte Parcial 01 / Paginação das Placas Revestimento
ESCALA 1: 75

03 UFABC – BLOCO DELTA 1 – ENGENHARIA
Corte Parcial 02 / Paginação das Placas Revestimento
ESCALA 1: 75

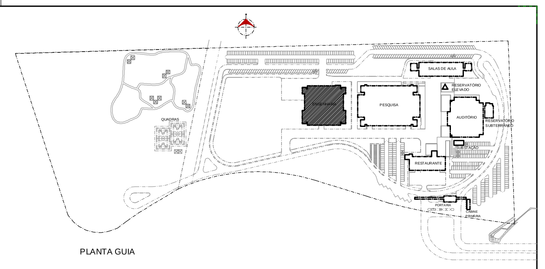

NOTAS GERAIS:

- ALTERAÇÕES DEVERÃO TER AUTORIZAÇÃO PRÉVIA DO RESPONSÁVEL PELO PROJETO E DA FISCALIZAÇÃO
- VER RELAÇÃO DE DOCUMENTOS - CSBDET-A-ACB-001
- VER TABELA DE ACABAMENTOS - CSBDET-A-ACB-001
- VERIFICAR AS MEDIDAS NA OBRA
- TODAS AS MEDIDAS REFEREM-SE AS ALVENARIAS E ESTRUTURA SEM REVESTIMENTO
- O DIMENSIONAMENTO E A ESTABILIDADE DAS PEÇAS SÃO DE RESPONSABILIDA DA EMPRESA EXECUTORA DO SERVIÇO
- MEDIDAS E NÍVEIS EM METROS (EXCETO ONDE INDICADO)
- VERIFICAR TODAS AS MEDIDAS EM OBRA ANTES DA EXECUÇÃO.
- A EMPRESA EXECUTORA DEVERÁ FORNECER OS MATERIAIS CONFORME DE ESPECÍFICO DE PROJETO OU EQUIVALENTE EM GEOMETRIA, DESEMPENHO E QUALIDADE.
- TODAS AS PORTAS DEVERÃO RECEBER SOLEIRAS CONFORME CRITÉRIOS ESPECIFICADOS NOS DETALHES TÍPICOS DE SOLEIRAS.

BENNO PEREIMUTTER ARQUITETURA CONSULTORIA
ARQ. BENNO PEREIMUTTER
ARQ. MARCIEL PEINADO

Descrição de revisão

REVISÃO	DESCRIÇÃO:	DATA:
03	ATENDIMENTO AOS COMENTÁRIOS DA GERBELLO	16/08/10
02	REVISÃO CONFORME ANÁLISE DA UFABC – GERBELLO	29/07/10
01	REVISÃO GERAL DO PROJETO	19/02/10
00	EMISSÃO INICIAL	10/09/09

UFABC
FUNDAÇÃO UNIVERSIDADE FEDERAL DO ABC
PREFEITURA UNIVERSITÁRIA
COORDENAÇÃO DE PROJETOS - UFABC/SBC

OBRA: CSB - CAMPUS SÃO BERNARDO
FAS.: PROJETO EXECUTIVO
DISCIPLINA: ARQUITETURA
LOCAL: RUA DO TÚNEL S/Nº
DESENHO: BLOCO DELTA 1- ENGENHARIA - ELEVAÇÃO 1
PAGINAÇÃO DAS PLACAS REVESTIMENTO

DISCIPLINA: A
REVISÃO: 03
FOLHA: 21/24

PROJETO: MP
DESENHO: KS
RESP. TEC.: MP
VERIFICADO: MP
APROVADO: CP–CSB
ESCALA: 1/75
DATA: 16/08/10
REV.:

CSBR1EN-A-BASE-T40-R03