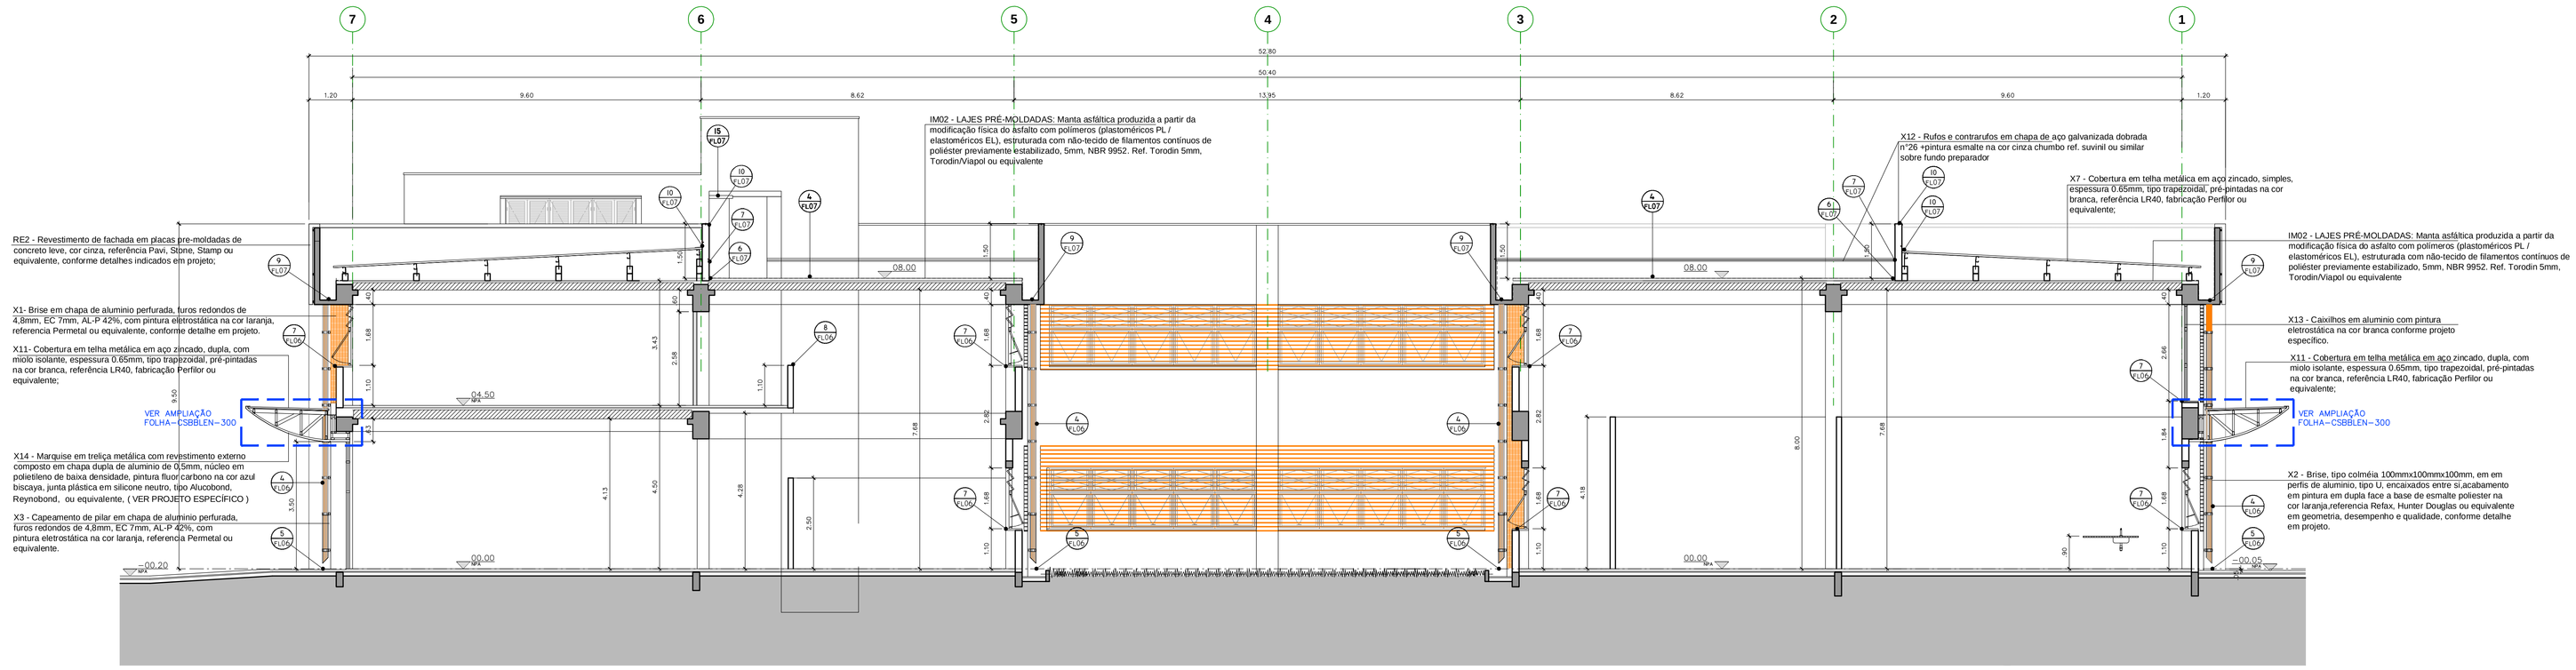

1 UFABC - BLOCO DELTA 1
Corte AA
ESCALA 1:75

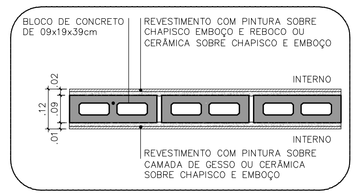

DETALHE A
Alvenaria Blocos de Concreto 09 cm
ESCALA:1:10

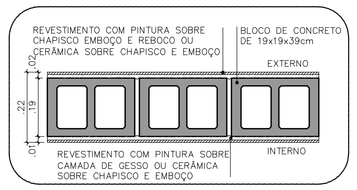

DETALHE B
Alvenaria Blocos de Concreto 19 cm
ESCALA:1:10

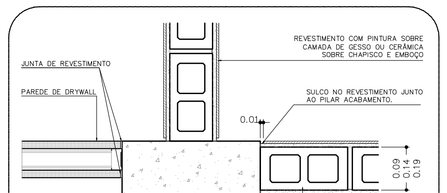

DETALHE C
Arremate Típico das Paredes Junto ao Pilar
ESCALA:1:10

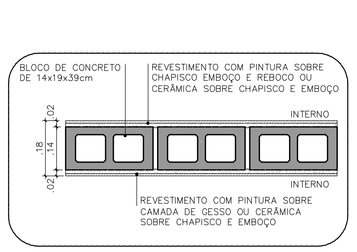

DETALHE D
Alvenaria Blocos de Concreto 14 cm
ESCALA:1:10

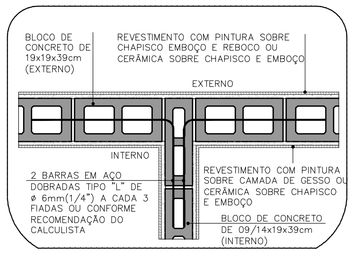

DETALHE E
Típico de Amarração de Alvenaria
ESCALA:1:10

2 DETALHE TÍPICO
Típico Locação de Alvenarias
ESCALA:1:10

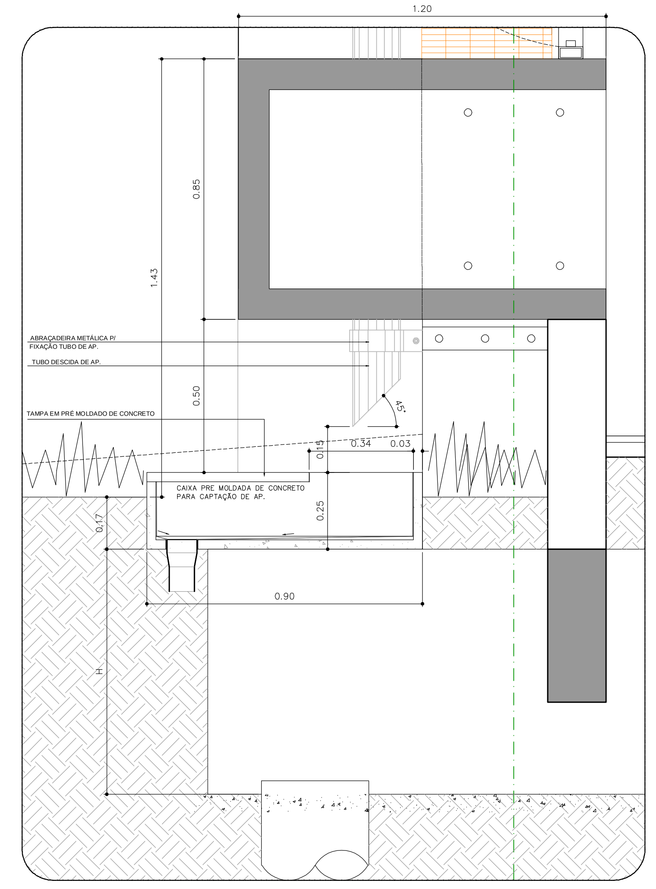

09 CORTE E
Arremate da Caixa de Captação de APs com Bloco de Concreto
ESCALA:1:10

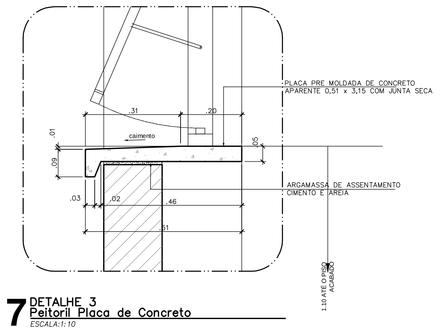

7 DETALHE 3
Peitoril Placa de Concreto
ESCALA:1:10

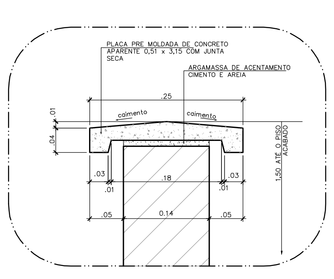

8 DETALHE 4
Peitoril Placa de Concreto topo de Alvenaria
ESCALA:1:10

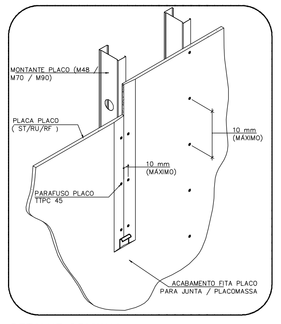

DETALHE DRYWALL
Espaçamento de Parafuso
ESCALA:SEM ESCALA

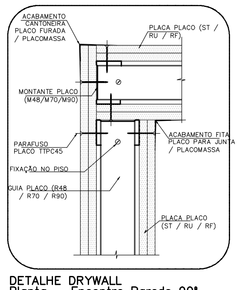

DETALHE DRYWALL
Planta – Encontro Parede 90°
ESCALA:SEM ESCALA

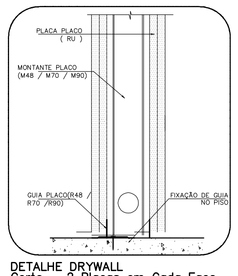

DETALHE DRYWALL
Corte – 2 Placas em Cada Face
ESCALA:SEM ESCALA

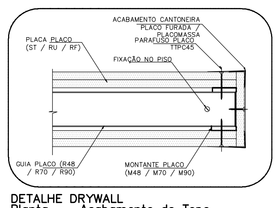

DETALHE DRYWALL
Planta – Acabamento de Topo
ESCALA:SEM ESCALA

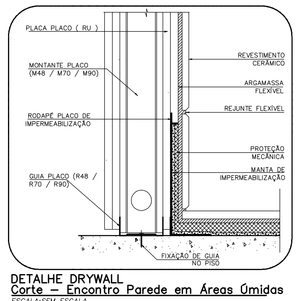

DETALHE DRYWALL
Corte – Encontro Parede em Áreas Úmidas
ESCALA:SEM ESCALA

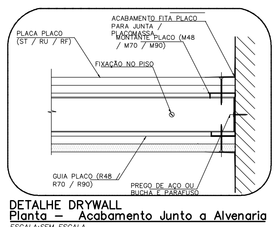

DETALHE DRYWALL
Planta – Acabamento Junto a Alvenaria
ESCALA:SEM ESCALA

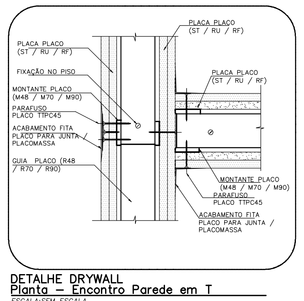

DETALHE DRYWALL
Planta – Encontro Parede em T
ESCALA:SEM ESCALA

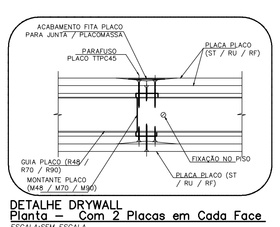

DETALHE DRYWALL
Planta – Com 2 Placas em Cada Face
ESCALA:SEM ESCALA

ESPECIFICAÇÃO (DRYWALL):

– Verificar todas as medidas em obra antes da execução
– A empresa executora devera fornecer os materiais conforme detalhe específico de projeto ou equivalente em geometria, desempenho e qualidade.

3 DETALHES TÍPICOS
Típico Drywall
ESCALA:SEM ESCALA

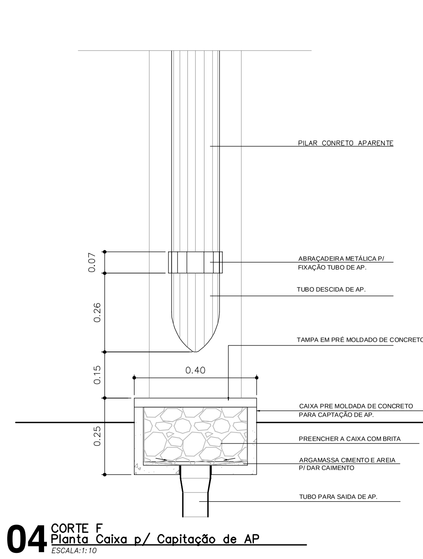

04 CORTE F
Planta Caixa p/ Capitação de AP
ESCALA:1:10

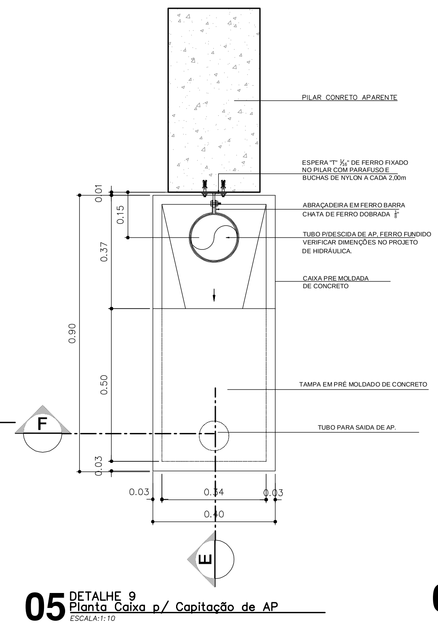

05 DETALHE 9
Planta Caixa p/ Capitação de AP
ESCALA:1:10

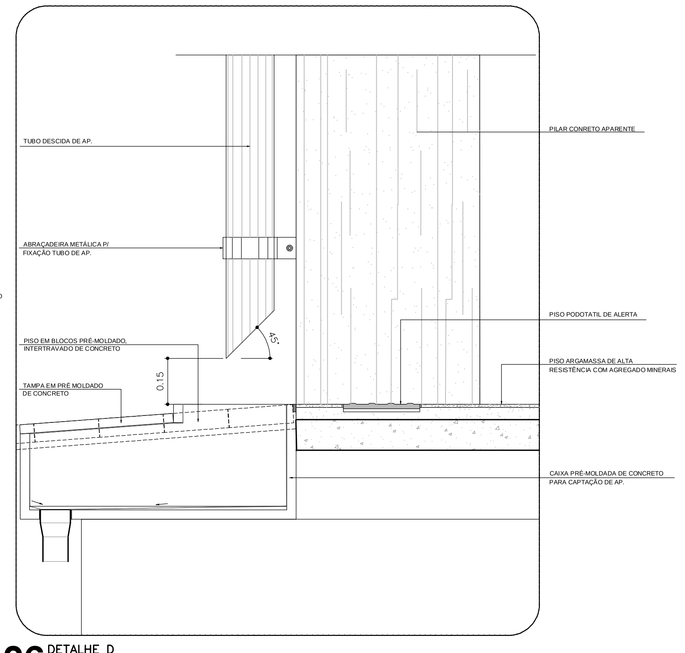

06 DETALHE D
Arremate Caixa com rampa de Acesso ao Bloco A
ESCALA:1:10

NOTAS GERAIS:

- ALTERAÇÕES DEVERÃO TER AUTORIZAÇÃO PRÉVIA DO RESPONSÁVEL PELO PROJETO E DA FISCALIZAÇÃO
- VER RELAÇÃO DE DOCUMENTOS - CSBDET-A-ACB-001
- VER TABELA DE ACABAMENTOS - CSBDET-A-ACB-001
- VERIFICAR AS MEDIDAS NA OBRA
- TODAS AS MEDIDAS REFEREM-SE AS ALVENARIAS E ESTRUTURA SEM REVESTIMENTO
- O DIMENSIONAMENTO E A ESTABILIDADE DAS PEÇAS SÃO DE RESPONSABILIDADE DA EMPRESA EXECUTORA DO SERVIÇO
- MEDIDAS E NÍVEIS EM METROS (EXCETO ONDE INDICADO)
- VERIFICAR TODAS AS MEDIDAS EM OBRA ANTES DA EXECUÇÃO.
- A EMPRESA EXECUTORA DEVERÁ FORNECER OS MATERIAIS CONFORME DETALHE ESPECÍFICO DE PROJETO OU EQUIVALENTE EM GEOMETRIA, DESEMPENHO E QUALIDADE.
- TODAS AS PORTAS DEVERÃO RECEBER SOLEIRAS CONFORME CRITÉRIOS ESPECIFICADOS NOS DETALHES TÍPICOS DE SOLEIRAS.

BENNO PERELMUTTER ARQUITETURA PLANEJAMENTO LTDA
ARQ. BENNO PERELMUTTER
ARQ. MARCIEL PEINADO

Descrição de revisão

REVISÃO	DESCRIÇÃO:	DATA:
04	ATENDIMENTO AOS COMENTÁRIOS DA GERBELLO	11/10/10
03	ATENDIMENTO AOS COMENTÁRIOS DA GERBELLO	16/08/10
02	REVISÃO CONFORME ANALISE DA UFABC – GERBELLO	29/07/10
01	REVISÃO GERAL DO PROJETO	19/02/10
00	EMISSÃO INICIAL	10/09/09

UFABC
FUNDAÇÃO UNIVERSIDADE FEDERAL DO ABC
PREFEITURA UNIVERSITÁRIA
COORDENAÇÃO DE PROJETOS - UFABC/SBC

OBRA: CSB - CAMPUS SÃO BERNARDO
TASK: PROJETO EXECUTIVO
DISCIPLINA: ARQUITETURA
LOCAL: RUA DO TÚNEL S/Nº
DESCRIÇÃO: BLOCO DELTA 1 - ENGENHARIA
CORTE A.A.
DISCIPLINA: A
REVISÃO: 04
FOLHA: 06/24
PROJETO: MP
VERIFICADO: MP
DESENHO: EBT
APROVADO: CP - CSB
RESP TEC: MP
ESCALA: 1/75
DATA: 11/10/10

CSBBLEN - A - BASE - 200 - R04