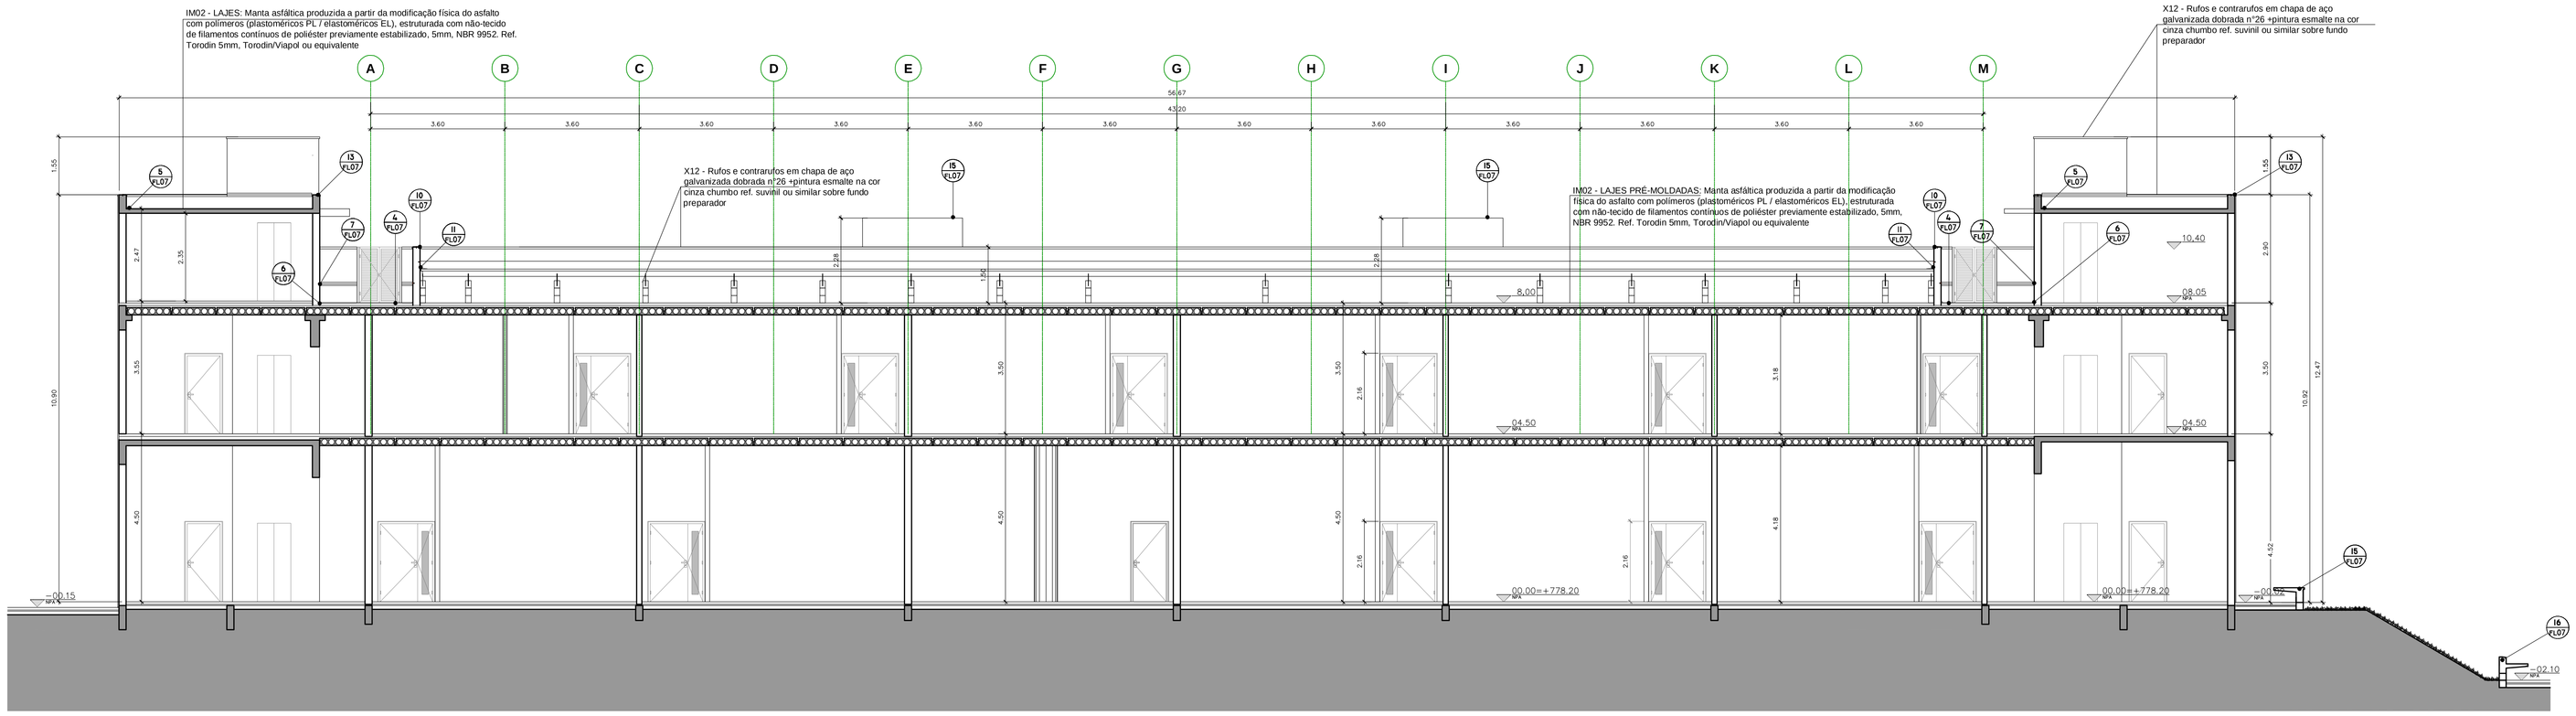

1 UFABC - BLOCO DELTA 1
Corte BB
ESCALA:1:75

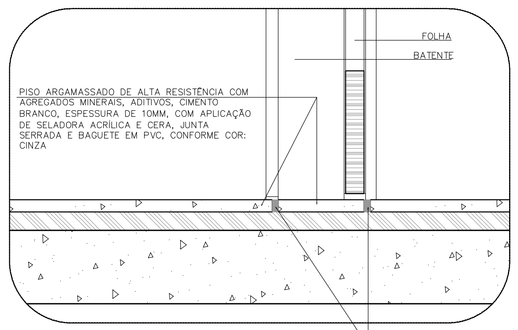

2 DETALHE 5 – TÍPICO SOLEIRAS
Argamassa Alta Resist./Argamassa Alta Reist.
ESCALA:1:5

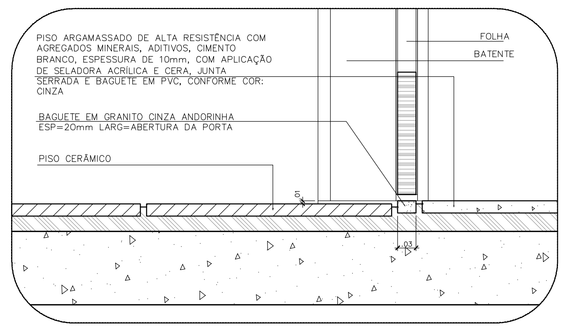

3 DETALHE 6 – TÍPICO SOLEIRAS
Cerâmica / Argamassa de Alta Resistência
ESCALA:1:5

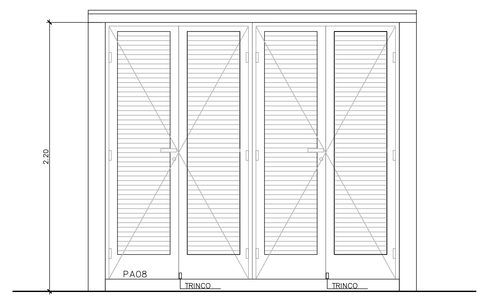

ELEVAÇÃO
Abrigo de Quadros
ESCALA:1:25

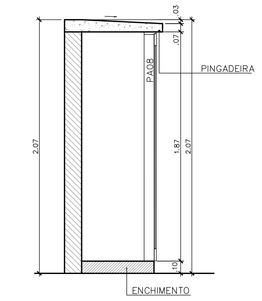

CORTE
Abrigo de Quadros
ESCALA:1:25

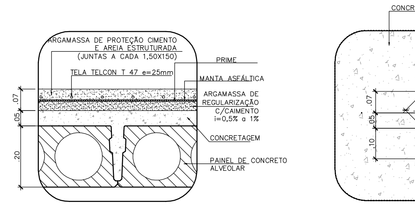

4 DETALHE 7
Típico de Impermeabilização da laje.
ESCALA:1:10

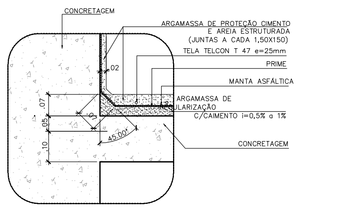

5 DETALHE 8
Arremate canto Impermeabilização da laje
ESCALA:1:10

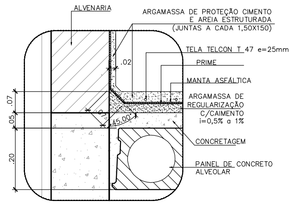

6 DETALHE 9
Arremate canto Impermeabilização da laje.
ESCALA:1:10

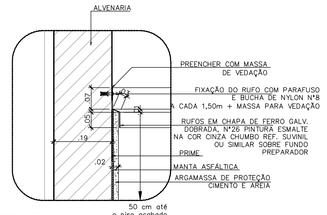

7 DETALHE 10
Acabamento Impermeabilização da laje.
ESCALA:1:10

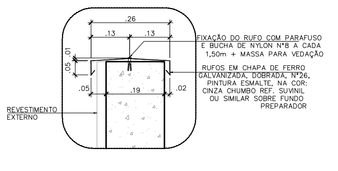

8 DETALHE 11
Rufo Topo da Alvenaria ou Concreto
ESCALA:1:10

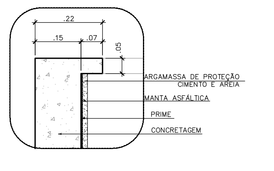

13 DETALHE 16
Arremate de impermeabilização com o topo
ESCALA:1:10

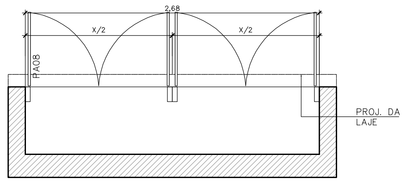

PLANTA
Abrigo dos Quadros – Cobertura
ESCALA:1:25

15 DETALHE 16
Plantas, Corte e Elevação– Abrigo dos Quadros
ESCALA:1:25

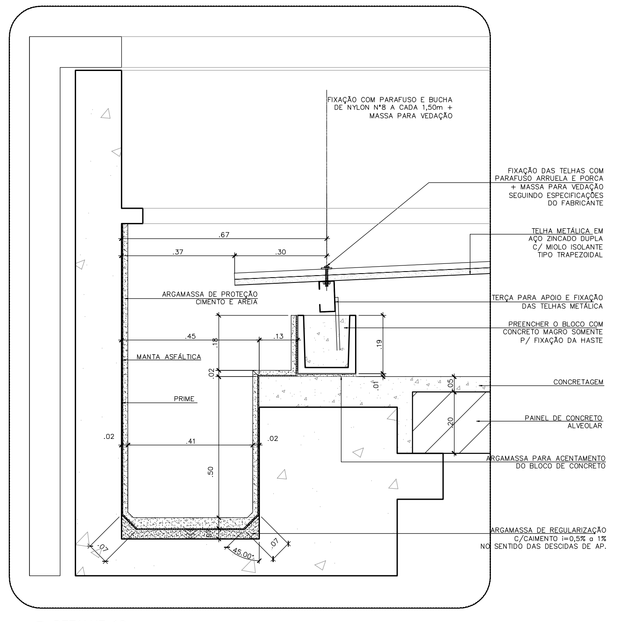

9 DETALHE 12
Impermeabilização e Arremate da Cobertura na Calha
ESCALA:1:10

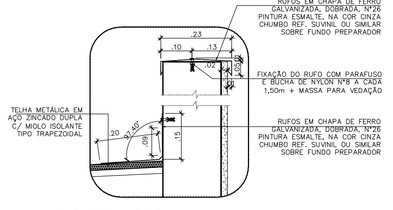

10 DETALHE 13
Rufo Topo da Cobertura Alvenaria / Impermeabilização
ESCALA:1:10

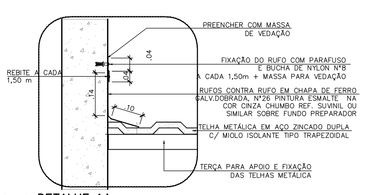

11 DETALHE 14
Rufo Lateral da Cobertura e Alvenaria
ESCALA:1:10

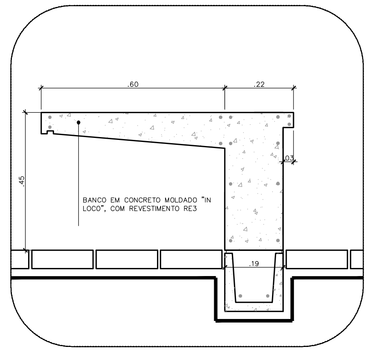

12 DETALHE 15
Detalhe BI201 – Banco de Concreto – Corte
ESCALA:1:10

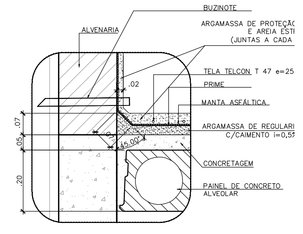

14 DETALHE 17
Arremate canto Impermeabilização da laje.
ESCALA:1:10

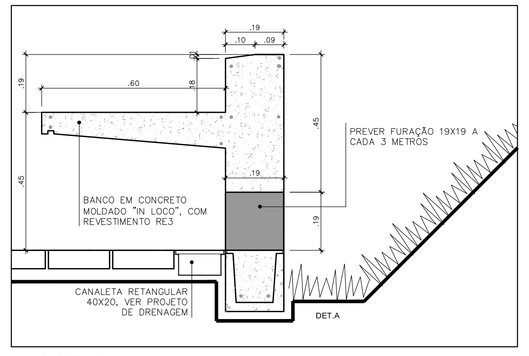

16 DETALHE
Banco de Concreto
ESCALA:1:10

NOTAS GERAIS:

- ALTERAÇÕES DEVERÃO TER AUTORIZAÇÃO PRÉVIA DO RESPONSÁVEL PELO PROJETO E DA FISCALIZAÇÃO
- VER RELAÇÃO DE DOCUMENTOS - CSBDET-A-ACB-001
- VER TABELA DE ACABAMENTOS - CSBDET-A-ACB-001
- VERIFICAR AS MEDIDAS NA OBRA
- TODAS AS MEDIDAS REFEREM-SE AS ALVENARIAS E ESTRUTURA SEM REVESTIMENTO
- O DIMENSIONAMENTO E A ESTABILIDADE DAS PEÇAS SÃO DE RESPONSABILIDADE DA EMPRESA EXECUTORA DO SERVIÇO
- MEDIDAS E NÍVEIS EM METROS (EXCETO ONDE INDICADO)
- VERIFICAR TODAS AS MEDIDAS EM OBRA ANTES DA EXECUÇÃO.
- A EMPRESA EXECUTORA DEVERÁ FORNECER OS MATERIAIS CONFORME DETALHE ESPECÍFICO DE PROJETO OU EQUIVALENTE EM GEOMETRIA, DESEMPENHO E QUALIDADE.
- TODAS AS PORTAS DEVERÃO RECEBER SOLEIRAS CONFORME CRITÉRIOS ESPECIFICADOS NOS DETALHES TÍPICOS DE SOLEIRAS.

BENNO PERELMUTTER ARQUITETURA ARQUITETURA
ARQ. BENNO PERELMUTTER
ARQ. MARCIEL PEINADO

Descrição de revisão

REVISÃO	DESCRIÇÃO	DATA
03	ATENDIMENTO AOS COMENTÁRIOS DA GERBELLO	16/08/10
02	REVISÃO CONFORME AN°ALIDE DA UFABC - GERBELLO	29/07/10
01	REVISÃO GERAL DO PROJETO	19/02/10
00	EMISSÃO INICIAL	10/09/09

UFABC
FUNDAÇÃO UNIVERSIDADE FEDERAL DO ABC
PREFEITURA UNIVERSITÁRIA
COORDENAÇÃO DE PROJETOS - UFABC/SBC

OBRA: CSB - CAMPUS SÃO BERNARDO
FASE: PROJETO EXECUTIVO
DISCIPLINA: ARQUITETURA
ENDEREÇO: RUA DO TÚNEL S/N°
PROJETO: BLOCO DELTA 1 - ENGENHARIA
CONTEÚDO: CORTE B.B.

DISCIPLINA: A | REVISÃO: 03
FOLHA: 07/24

PROJETO: MP | DESENHO: MP | ESCALA: 1/75
REVISÃO: EBT | CONFERIDO: CP - CSB | DATA: 16/08/10
RESP TEC: MP

CSBBLEN - A - BASE - 210 - R